

Экспликация зданий, сооружений и площадок


№ по генплану	Наименование	Примечание
1	Администрация Атяшевского сельского поселения	существующая
2	Детский сад	существующий
3	Памятник	существующий
4	Детская площадка	существующая
5	Автостоянка	проектируемая
6	Спортивная площадка	проектируемая
7	Тренажерная площадка	проектируемая
8	Площадка для выступлений	проектируемая
9	Зона отдыха	проектируемая

Ведомость проездов, дорожек и площадок

Поз.	Наименование	Площадь покрытия, м ²	Примечание
1	Асфальтовое покрытие (существующее)	-	
2	Покрытие щебенкой (существующее)	-	
3	Тротуар (существующий)	-	
4	Асфальтовое покрытие (проектируемое), L _{добрд} = м	581,5	
5	Тротуар (проектируемый), L _{добрд} = м	210,0	
6	Покрытие тротуарной плиткой "друсчатка-4" (проект), L _{добрд} = м	xxx	
7	Искусственное покрытие "Трава в рулоне" (проект), L _{добрд} = м	570,0	
8	Покрытие резиновой крошкой (проект), L _{добрд} = м	152,0	
9	Газон (существующий)	-	
10	Газон (проектируемый)	xxx	
11	Демонтаж тротуара	344,5	

Ведомость ограждений и изделий

Поз.	Наименование	Тип	Кол-во	Примечание
1	Ограждение металл. тип 701, h=1,5 м, l=2,465 м / столбы 0,06x0,06 м ("GlavZabor" или аналог)	метал.	29/31	
2	Ограждение металл. тип 1, h=4,0 м, l=2,0 м/2,5 м / столбы h=5,5 м, 0,08x0,08 м ("ПК система" или аналог)	метал.	24/4 40	
	Калитка тип К1, h=2,0 м, l=1,0 м	метал.	1	
3	Расход материалов на устройство фундаментов под столбы ограждения, м3	щебень М400/ бетон В7,5	0,355/1,775	

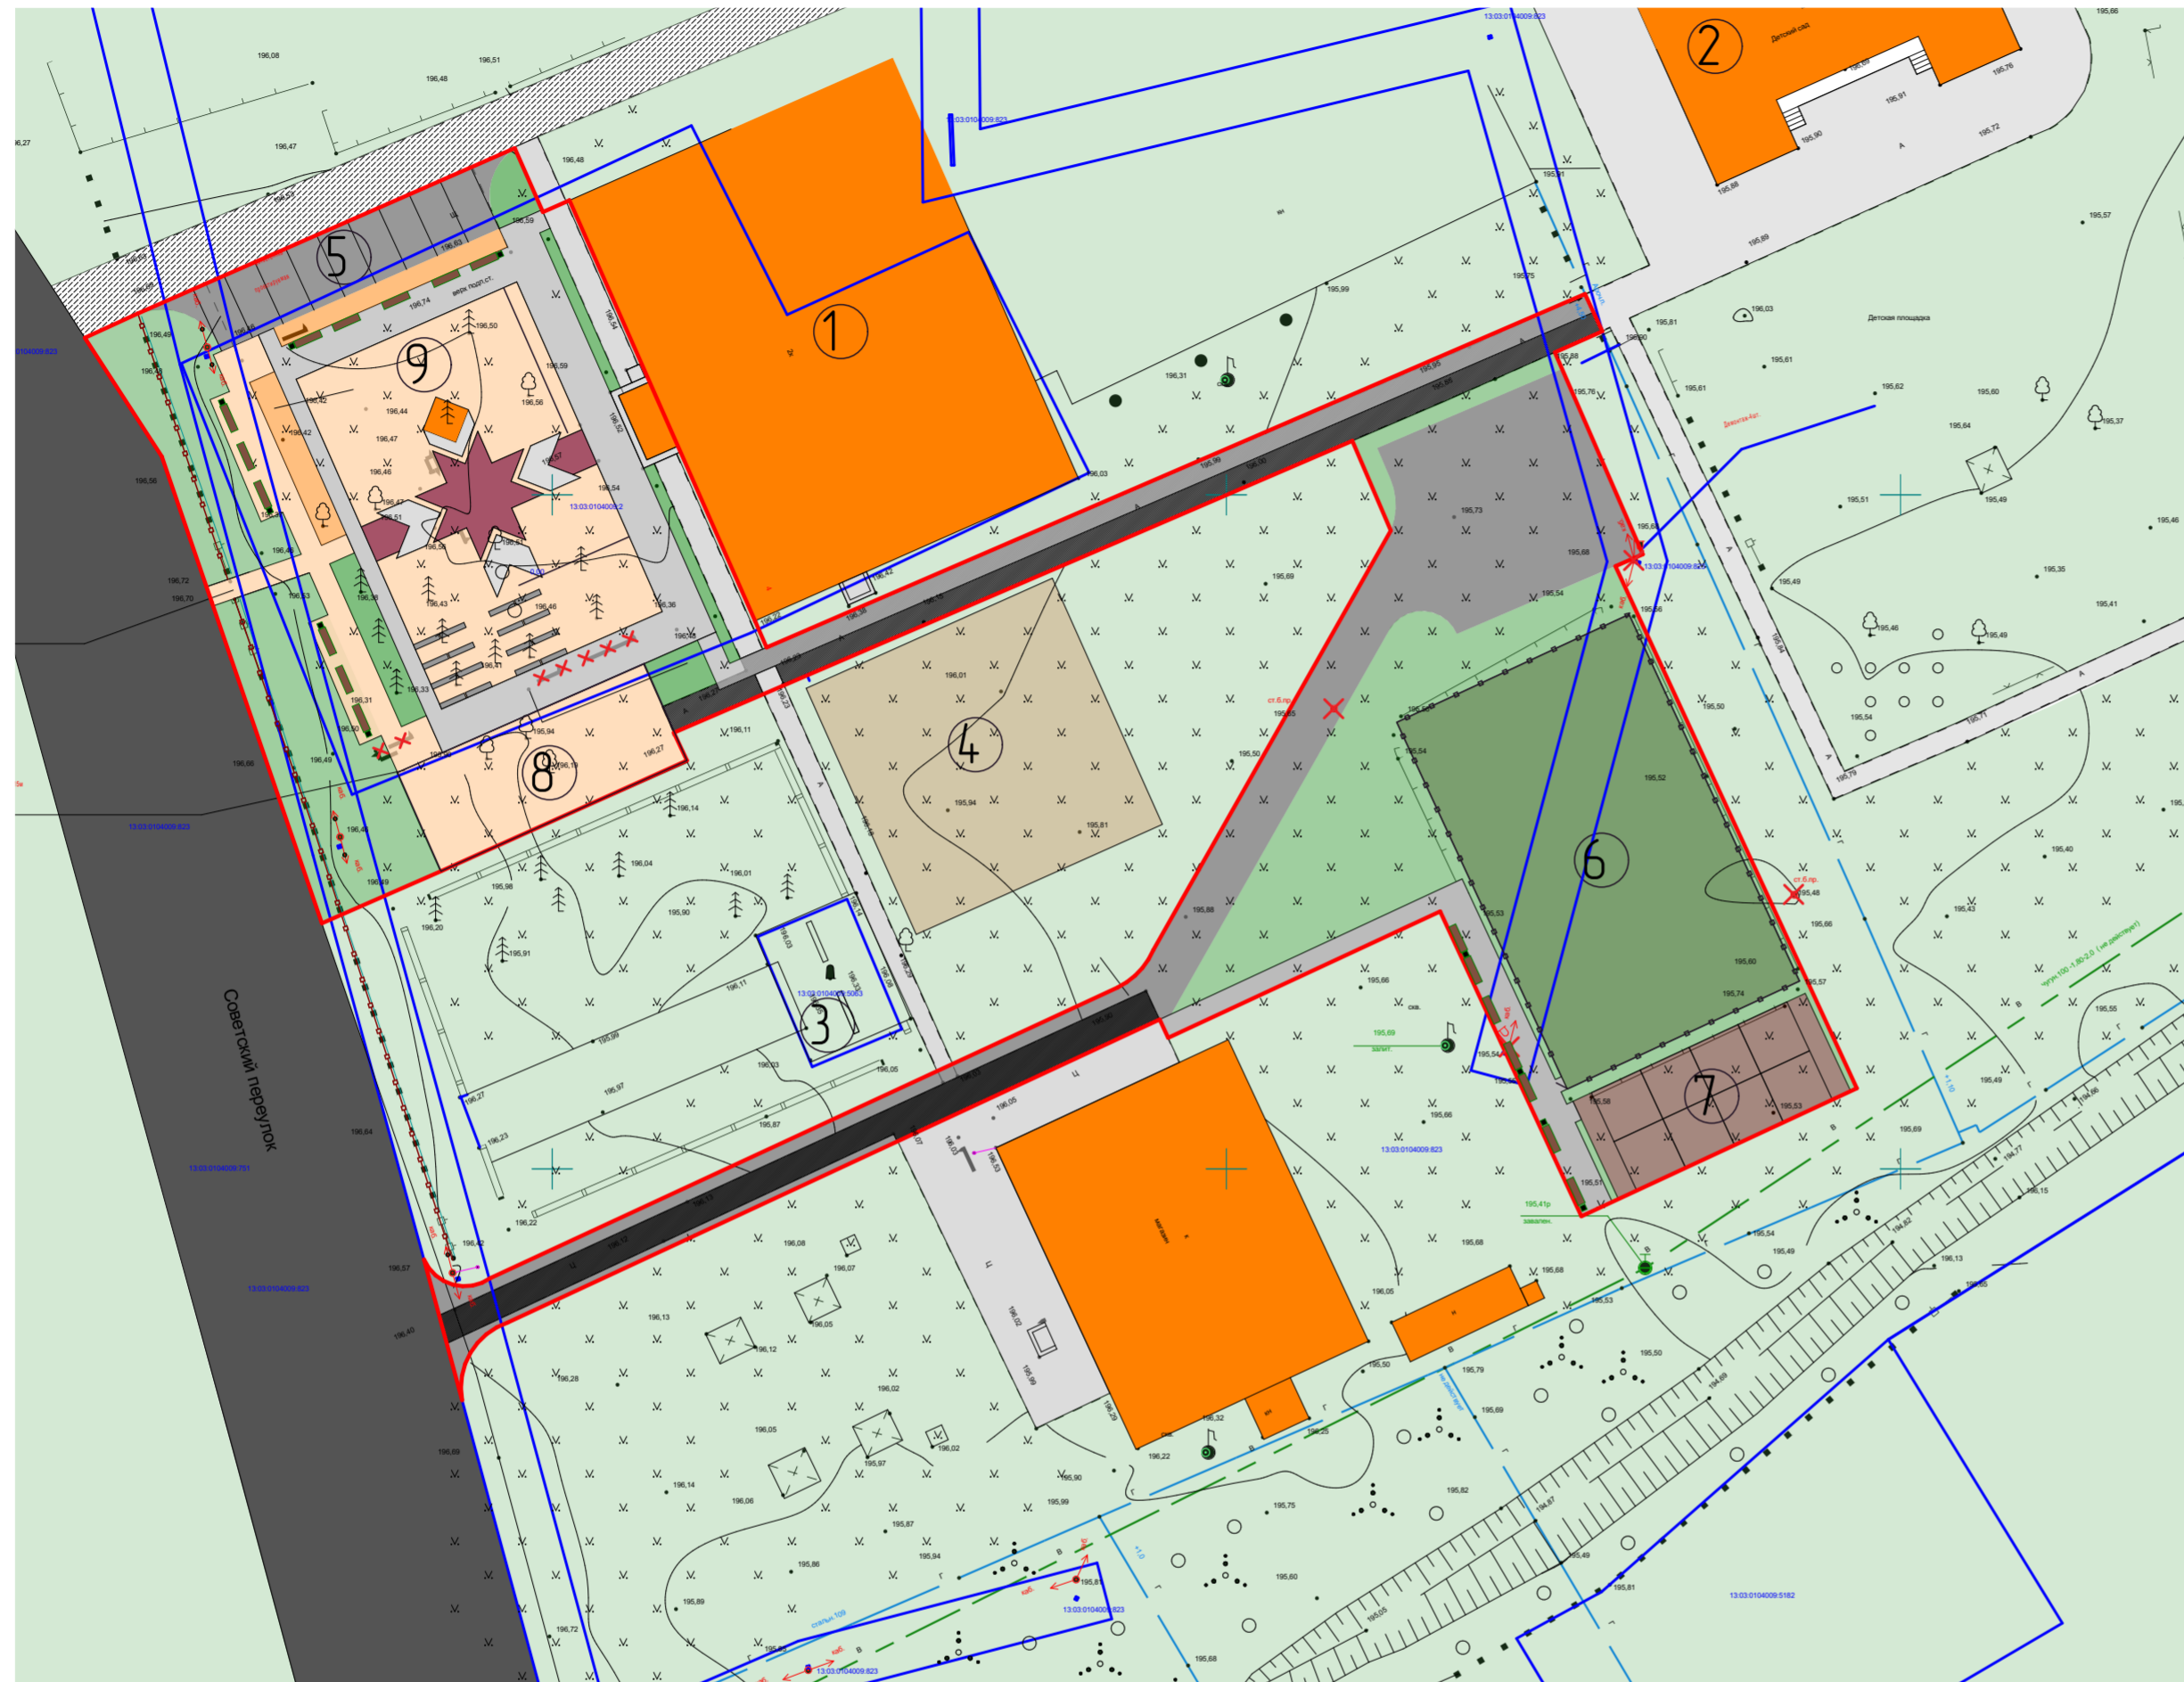

Условные обозначения

- существующее здание
- граница благоустройства
- граница участка
- снос элементов благоустройства

Согласовано

Взам инв. №
Подл. и дата
Инв. № подл.

01-01-ПЗУ.ГЧ						
Благоустройство территории Атяшево						
Изм.	Кол.ч.	Лист	№рек.	Подпись	Дата	
ГИП	Шичабина					
Исполнил	Кудряшова					
Н.контр.	Шичабина					
Схема планировочной организации земельного участка				Стадия	Лист	Листов
План благоустройства территории М 1:500				П	4	
ООО "Проектировщик" г.Саранск						