

# ПОСТАНОВЛЕНИЕ

## АДМИНИСТРАЦИИ АТЯШЕВСКОГО МУНИЦИПАЛЬНОГО РАЙОНА РЕСПУБЛИКИ МОРДОВИЯ

10.10.2022

№ 524

рп. Атяшево

**О внесении изменений в Постановление Администрации Атяшевского муниципального района от 13 марта 2020 года № 120 «Об утверждении реестра мест (площадок) накопления твердых коммунальных отходов на территории сельских поселений Атяшевского муниципального района»**

1. Утвердить изменения, которые вносятся в Постановление Администрации Атяшевского муниципального района от 13 марта 2020 года № 120 «Об утверждении реестра мест (площадок) накопления твердых коммунальных отходов на территории сельских поселений Атяшевского муниципального района».

2. Настоящее Постановление вступает в силу со дня его подписания.

3. Контроль за исполнением настоящего Постановления возложить на Заместителя Главы Атяшевского муниципального района по комплексному развитию Е.В. Комарова.

И.о. Главы Атяшевского  
муниципального района



М.С. Алёшина

*Е.В. Комаров*

*Требнева Л.Б.*

Утверждено  
 Постановлением Администрации  
 Атяшевского муниципального района  
 от 10.10.2022 № 524

Реестр мест (площадок) накопления твердых коммунальных отходов на территории сельских поселений Атяшевского муниципального района

№ п/п	Данные о нахождении мест (площадок) накопления твердых коммунальных отходов (адрес и (или) географические координаты)	Данные о технических характеристиках мест (площадок) накопления твердых коммунальных отходов (сведения об используемом покрытии площадки, количестве размещенных и планируемых к размещению контейнеров и бункеров с указанием их объема)			Данные о собственниках мест (площадок) накопления твердых коммунальных отходов (для юридических лиц: полное наименование, ОГРН фактический адрес), (для ИП ФИО, ОГРНИП адрес регистрации по месту жительства); для физических лиц: ФИО, номер и дата выдачи паспорта, адрес регистрации по месту жительства, контактные данные	Данные об источниках образования твердых коммунальных отходов, которые складываются в местах (на площадках) накопления твердых коммунальных отходов (сведения об одном или нескольких объектах капитального строительства образующие твердые коммунальные отходы)
		Тип покрытия (асфальтобетон, ж/б плиты, щебень, грунт, др.)	Площадь покрытия, кв.м.	Количество накопительных емкостей, размещенных на площадке и суммарный объем емкостей, куб. м		
1	2	3	4	5	6	7
1	с. Атяшево, ул. Октябрьская, д. 28 (обочина автомобильной дороги)	грунт	5 кв.м	1 контейнер, 1,1 куб. м.	Администрация Атяшевского сельского поселения Атяшевского муниципального района Республики Мордовия; ОГРН: 1181326007830; РМ, Атяшевский район,	ул. Октябрьская, д. 1-35

					с. Атяшево, пер. Советский, д.6	
2	с. Атяшево, ул. Октябрьская, д. 40 (обочина автомобильной дороги);	грунт	5 кв.м	1 контейнер, 1,1 куб. м.	Администрация Атяшевского сельского поселения Атяшевского муниципального района Республики Мордовия; ОГРН:1181326007830; РМ, Атяшевский район, с. Атяшево, пер. Советский, д.6	ул. Октябрьская, д. 36-60
3	с. Атяшево, ул. Октябрьская, д. 71 (обочина автомобильной дороги)	грунт	5 кв.м	2 контейнера, 1,1 куб. м.	Администрация Атяшевского сельского поселения Атяшевского муниципального района Республики Мордовия; ОГРН: 1181326007830; РМ, Атяшевский район, с. Атяшево, пер. Советский, д.6	ул. Октябрьская, д. 61-80
4	с. Атяшево, ул. Октябрьская, д. 86 (обочина автомобильной дороги)	грунт	5 кв.м	1 контейнер, 1,1 куб. м.	Администрация Атяшевского сельского поселения Атяшевского муниципального района Республики Мордовия; ОГРН: 1181326007830; РМ, Атяшевский район, с. Атяшево, пер. Советский, д.6	ул. Октябрьская, д.81-98
5	с. Атяшево, ул. Октябрьская, д. 111а (обочина автомобильной дороги)	грунт	5 кв.м	1 контейнер, 1,1 куб. м.	Администрация Атяшевского сельского поселения Атяшевского муниципального района Республики Мордовия; ОГРН: 1181326007830; РМ, Атяшевский район,	ул. Октябрьская, д.99-116

					с. Атяшево, пер. Советский, д.6	
6	с. Атяшево, ул. Октябрьская, д. 117 (обочина автомобильной дороги)	грунт	5 кв.м	2 контейнер, 1,1 куб. м.	Администрация Атяшевского сельского поселения Атяшевского муниципального района Республики Мордовия; ОГРН: 1181326007830; РМ, Атяшевский район, с. Атяшево, пер. Советский, д.6	ул. Октябрьская, д.117-156
7	с. Атяшево, ул. Октябрьская, д. 183а (обочина автомобильной дороги)	грунт	5 кв.м	3 контейнера, 1,1 куб. м.	Администрация Атяшевского сельского поселения Атяшевского муниципального района Республики Мордовия; ОГРН: 1181326007830; РМ, Атяшевский район, с. Атяшево, пер. Советский, д.6	ул. Октябрьская, д.157-183
8	с. Атяшево, ул. Чапаева, д. 20 (обочина автомобильной дороги)	грунт	5 кв.м	1 контейнер, 1,1 куб. м.	Администрация Атяшевского сельского поселения Атяшевского муниципального района Республики Мордовия; ОГРН:1181326007830; РМ, Атяшевский район, с. Атяшево, пер. Советский, д.6	ул. Чапаева, д.1-40
9	с. Атяшево, ул. Набережная, д. 14 (обочина автомобильной дороги)	грунт	5 кв.м	1 контейнер, 1,1 куб. м.	Администрация Атяшевского сельского поселения Атяшевского муниципального района Республики Мордовия; ОГРН:1181326007830; РМ, Атяшевский район,	ул. Набережная, д.1-25

					с. Атяшево, пер. Советский, д.6	
10	с. Атяшево, ул. Первомайская, д. 2 (обочина автомобильной дороги)	грунт	5 кв.м	2 контейнера, 1,1 куб. м.	Администрация Атяшевского сельского поселения Атяшевского муниципального района Республики Мордовия; ОГРН: 1181326007830; РМ, Атяшевский район, с. Атяшево, пер. Советский, д.6	ул. Первомайская, д. 1-34
11	с. Атяшево, ул. Первомайская, д. 49 (обочина автомобильной дороги)	грунт	5 кв.м	1 контейнер, 1,1 куб. м.	Администрация Атяшевского сельского поселения Атяшевского муниципального района Республики Мордовия; ОГРН: 1181326007830; РМ, Атяшевский район, с. Атяшево, пер. Советский, д.6	ул. Первомайская, д. 35-56
12	с. Атяшево, ул. Первомайская, д. 75 (обочина автомобильной дороги)	грунт	5 кв.м	1 контейнер, 1,1 куб. м.	Администрация Атяшевского сельского поселения Атяшевского муниципального района Республики Мордовия; ОГРН: 1181326007830; РМ, Атяшевский район, с. Атяшево, пер. Советский, д.6	ул. Первомайская, д.57-86
13	с. Атяшево, ул. Первомайская, д. 100 (обочина автомобильной дороги)	грунт	5 кв.м	1 контейнер, 1,1 куб. м.	Администрация Атяшевского сельского поселения Атяшевского муниципального района Республики Мордовия; ОГРН: 1181326007830; РМ, Атяшевский район,	ул. Первомайская, д.87-120

					с. Атяшево, пер. Советский, д.6	
14	с. Атяшево, ул. Рабочая, д. 18 (обочина автомобильной дороги)	грунт	5 кв.м	1 контейнер, 1,1 куб. м.	Администрация Атяшевского сельского поселения Атяшевского муниципального района Республики Мордовия; ОГРН: 1181326007830; РМ, Атяшевский район, с. Атяшево, пер. Советский, д.6	ул. Рабочая, д.1-28
15	с. Атяшево, ул. Новая, д. 2 (обочина автомобильной дороги)	грунт	5 кв.м	1 контейнер, 1,1 куб. м.	Администрация Атяшевского сельского поселения Атяшевского муниципального района Республики Мордовия; ОГРН: 1181326007830; РМ, Атяшевский район, с. Атяшево, пер. Советский, д.6	ул. Новая, д.1-32
16	с. Атяшево, ул. Новая, д. 45 (обочина автомобильной дороги);	грунт	5 кв.м	1 контейнер, 1,1 куб. м.	Администрация Атяшевского сельского поселения Атяшевского муниципального района Республики Мордовия; ОГРН: 1181326007830; РМ, Атяшевский район, с. Атяшево, пер. Советский, д.6	ул. Новая, д.33-64
17	с. Атяшево, ул. Юбилейная, д. 2 (обочина автомобильной дороги)	грунт	5 кв.м	1 контейнер, 1,1 куб. м.	Администрация Атяшевского сельского поселения Атяшевского муниципального района Республики Мордовия; ОГРН: 1181326007830; РМ, Атяшевский район,	ул. Юбилейная, д. 1-26

					с. Атяшево, пер. Советский, д.6	
18	с. Атяшево, ул. Юбилейная, д. 29 (обочина автомобильной дороги)	грунт	5 кв.м	1 контейнер, 1,1 куб. м.	Администрация Атяшевского сельского поселения Атяшевского муниципального района Республики Мордовия; ОГРН: 1181326007830; РМ, Атяшевский район, с. Атяшево, пер. Советский, д.6	ул. Юбилейная, д. 29-49
19	с. Атяшево, ул. Юбилейная, д. 84 (обочина автомобильной дороги)	грунт	5 кв.м	1 контейнер, 1,1 куб. м.	Администрация Атяшевского сельского поселения Атяшевского муниципального района Республики Мордовия; ОГРН: 1181326007830; РМ, Атяшевский район, с. Атяшево, пер. Советский, д.6	ул. Юбилейная, д. 80-101
20	с. Атяшево, ул. Полевая, д. 7 (обочина автомобильной дороги)	грунт	5 кв.м	1 контейнер, 1,1 куб. м.	Администрация Атяшевского сельского поселения Атяшевского муниципального района Республики Мордовия; ОГРН: 1181326007830; РМ, Атяшевский район, с. Атяшево, пер. Советский, д.6	ул. Полевая, д. 1-7
21	с. Атяшево, ул. Молодежная, д. 2 (обочина автомобильной дороги)	грунт	5 кв.м	1 контейнер, 1,1 куб. м.	Администрация Атяшевского сельского поселения Атяшевского муниципального района Республики Мордовия; ОГРН: 1181326007830; РМ, Атяшевский район,	ул. Молодежная, д. 2-36(четные)

					с. Атяшево, пер. Советский, д.6	
22	с. Атяшево, ул. Молодежная, д. 23 (обочина автомобильной дороги)	грунт	5 кв.м	1 контейнер, 1,1 куб. м.	Администрация Атяшевского сельского поселения Атяшевского муниципального района Республики Мордовия; ОГРН: 1181326007830; РМ, Атяшевский район, с. Атяшево, пер. Советский, д.6	ул. Молодежная, д. 1-23(нечетные)
23	с. Батушево, ул. Ульяновская, д.2а (обочина автомобильной дороги)	грунт	5 кв.м	1 контейнер, 1,1 куб. м.	Администрация Атяшевского сельского поселения Атяшевского муниципального района Республики Мордовия; ОГРН: 1181326007830; РМ, Атяшевский район, с. Атяшево, пер. Советский, д.6	ул. Ульяновская, д.1-20
24	с. Батушево, ул. Ульяновская, д.31 (обочина автомобильной дороги)	грунт	5 кв.м	1 контейнер, 1,1 куб. м.	Администрация Атяшевского сельского поселения Атяшевского муниципального района Республики Мордовия; ОГРН: 1181326007830; РМ, Атяшевский район, с. Атяшево, пер. Советский, д.6	ул. Ульяновская, д. 21-40
25	с. Батушево, ул. Ульяновская, д.56 (обочина автомобильной дороги)	грунт	5 кв.м	1 контейнер, 1,1 куб. м.	Администрация Атяшевского сельского поселения Атяшевского муниципального района Республики Мордовия; ОГРН: 1181326007830; РМ, Атяшевский район,	ул. Ульяновская, д. 41-74

					с. Атяшево, пер. Советский, д.6	
26	с. Батушево, ул. Первомайская, д.1 (обочина автомобильной дороги)	грунт	5 кв.м	1 контейнер, 1,1 куб. м.	Администрация Атяшевского сельского поселения Атяшевского муниципального района Республики Мордовия; ОГРН: 1181326007830; РМ, Атяшевский район, с. Атяшево, пер. Советский, д.6	ул. Первомайская, д.1-13. ул. Свердлова, д.1-21
27	с. Батушево, ул. Терешковой, д.13а (обочина автомобильной дороги)	грунт	5 кв.м	1 контейнер, 1,1 куб. м.	Администрация Атяшевского сельского поселения Атяшевского муниципального района Республики Мордовия; ОГРН: 1181326007830; РМ, Атяшевский район, с. Атяшево, пер. Советский, д.6	ул. Терешковой, д.1-26
28	с. Батушево, пер. Чапаева, д.10 (обочина автомобильной дороги)	грунт	5 кв.м	2 контейнера, 1,1 куб. м.	Администрация Атяшевского сельского поселения Атяшевского муниципального района Республики Мордовия; ОГРН: 1181326007830; РМ, Атяшевский район, с. Атяшево, пер. Советский, д.6	пер. Чапаева, д.1-10, ул. Карла Маркса, д.73-93
29	с. Батушево, ул. Ленина, д. 32 (обочина автомобильной дороги)	грунт	5 кв.м	2 контейнера, 1,1 куб. м.	Администрация Атяшевского сельского поселения Атяшевского муниципального района Республики Мордовия; ОГРН: 1181326007830; РМ, Атяшевский район,	ул. Ленина, д.1-37

					с. Атяшево, пер. Советский, д.6	
30	с. Батушево, ул. Ленина, д.54а (обочина автомобильной дороги)	грунт	5 кв.м	1 контейнер, 1,1 куб. м.	Администрация Атяшевского сельского поселения Атяшевского муниципального района Республики Мордовия; ОГРН: 1181326007830; РМ, Атяшевский район, с. Атяшево, пер. Советский, д.6	ул. Ленина, д.8-60
31	с. Батушево, ул. Ленина, д. 74 (обочина автомобильной дороги)	грунт	5 кв.м	1 контейнер, 1,1 куб. м.	Администрация Атяшевского сельского поселения Атяшевского муниципального района Республики Мордовия; ОГРН: 1181326007830; РМ, Атяшевский район, с. Атяшево, пер. Советский, д.6	ул. Ленина, д.61-74
32	с. Батушево, ул. Карла Маркса, д.9 (обочина автомобильной дороги)	грунт	5 кв.м	1 контейнер, 1,1 куб. м.	Администрация Атяшевского сельского поселения Атяшевского муниципального района Республики Мордовия; ОГРН: 1181326007830; РМ, Атяшевский район, с. Атяшево, пер. Советский, д.6	ул. Карла Маркса, д.1-50
33	с. Батушево, ул. Карла Маркса, д.51 (обочина автомобильной дороги)	грунт	5 кв.м	1 контейнер, 1,1 куб. м.	Администрация Атяшевского сельского поселения Атяшевского муниципального района Республики Мордовия; ОГРН: 1181326007830; РМ, Атяшевский район,	ул. Карла Маркса, д.51-72

					с. Атяшево, пер. Советский, д.6	
34	с. Капасово, ул. Молодежная, д.10 (обочина автомобильной дороги)	грунт	5 кв.м	1 контейнер, 1,1 куб. м.	Администрация Атяшевского сельского поселения Атяшевского муниципального района Республики Мордовия; ОГРН: 1181326007830; РМ, Атяшевский район, с. Атяшево, пер. Советский, д.6	ул. Молодежная, д.1-10
35	с. Капасово, ул. Октябрьская, д.28 (обочина автомобильной дороги)	грунт	5 кв.м	1 контейнер, 1,1 куб. м.	Администрация Атяшевского сельского поселения Атяшевского муниципального района Республики Мордовия; ОГРН: 1181326007830; РМ, Атяшевский район, с. Атяшево, пер. Советский, д.6	ул. Октябрьская, д.1-29
36	с. Капасово, ул. Центральная, д.18 (обочина автомобильной дороги)	грунт	5 кв.м	1 контейнер, 1,1 куб. м.	Администрация Атяшевского сельского поселения Атяшевского муниципального района Республики Мордовия; ОГРН: 1181326007830; РМ, Атяшевский район, с. Атяшево, пер. Советский, д.6	ул. Центральная, д.1-18, д.64-81
37	с. Капасово, ул. Фрунзе, д.6 (обочина автомобильной дороги)	грунт	5 кв.м	1 контейнер, 1,1 куб. м.	Администрация Атяшевского сельского поселения Атяшевского муниципального района Республики Мордовия; ОГРН: 1181326007830; РМ, Атяшевский район,	ул. Центральная, д.19-63,

					с. Атяшево, пер. Советский, д.6	
38	с. Селищи ул. Ленинская, д.25 (обочина автомобильной дороги)	грунт	5 кв.м	1 контейнер, 1,1 куб. м.	Администрация Атяшевского сельского поселения Атяшевского муниципального района Республики Мордовия; ОГРН: 1181326007830; РМ, Атяшевский район, с. Атяшево, пер. Советский, д.6	ул. Ленинская, д.1-36
39	с. Селищи ул. Ленинская, д.47 (обочина автомобильной дороги)	грунт	5 кв.м	1 контейнер, 1,1 куб. м.	Администрация Атяшевского сельского поселения Атяшевского муниципального района Республики Мордовия; ОГРН: 1181326007830; РМ, Атяшевский район, с. Атяшево, пер. Советский, д.6	ул. Ленинская, д.36-63
40	с. Селищи, ул. Ленинская, д.100 (обочина автомобильной дороги)	грунт	5 кв.м	1 контейнер, 1,1 куб. м.	Администрация Атяшевского сельского поселения Атяшевского муниципального района Республики Мордовия; ОГРН: 1181326007830; РМ, Атяшевский район, с. Атяшево, пер. Советский, д.6	ул. Ленинская, д.72-116
41	с. Селищи ул. Молодежная д. 10 (обочина автомобильной дороги)	грунт	5 кв.м	1 контейнер, 1,1 куб. м.	Администрация Атяшевского сельского поселения Атяшевского муниципального района Республики Мордовия; ОГРН: 1181326007830; РМ, Атяшевский район,	ул. Молодежная, д.3-23

					с. Атяшево, пер. Советский, д.6	
42	с. Селищи ул. Пролетарская д.2 (обочина автомобильной дороги)	грунт	5 кв.м	1 контейнер, 1,1 куб. м.	Администрация Атяшевского сельского поселения Атяшевского муниципального района Республики Мордовия; ОГРН: 1181326007830; РМ, Атяшевский район, с. Атяшево, пер. Советский, д.6	ул. Пролетарская, д.2-35
43	с. Селищи ул. Пролетарская д.39 (обочина автомобильной дороги)	грунт	5 кв.м	1 контейнер, 1,1 куб. м.	Администрация Атяшевского сельского поселения Атяшевского муниципального района Республики Мордовия; ОГРН: 1181326007830; РМ, Атяшевский район, с. Атяшево, пер. Советский, д.6	ул. Пролетарская, д.37-57
44	с. Алашеевка ул. Новая д. 4 (обочина автомобильной дороги)	грунт	5 кв.м	2 контейнера, 1,1 куб. м.	Администрация Атяшевского сельского поселения Атяшевского муниципального района Республики Мордовия; ОГРН: 1181326007830; РМ, Атяшевский район, с. Атяшево, пер. Советский, д.6	ул. Чапаева, д.1-171 ул. Новая, д.4-19
45	с. Ушаковка, ул. Горюнова, рядом с автобусной остановкой (обочина автомобильной дороги)	грунт	5 кв.м	1 контейнер, 1,1 куб. м.	ГКУ «Упрдор Республики Мордовия»	ул. Горюнова, д. 1-28, 49-66, ул. Молодежная, д. 1-13
46	с. Ушаковка, ул. Фрунзе, напротив дома 3 (обочина автомобильной дороги)	грунт	5 кв.м	1 контейнер, 1,1 куб. м.	ГКУ «Упрдор Республики Мордовия»	ул. Горюнова, д. 29-48, ул. Фрунзе, д. 1-32

47	с. Сосуновка, ул. Ленина, д.1(обочина автомобильной дороги)	грунт	5 кв.м	1 контейнер, 1,1 куб. м.	Администрация Атяшевского сельского поселения Атяшевского муниципального района Республики Мордовия; ОГРН: 1181326007830; РМ, Атяшевский район, с. Атяшево, пер. Советский, д.6	ул. Октябрьская, д. 1-63, ул. Ленина, д. 1-85
48	с. Сосуновка, ул. Советская, напротив автобусной остановки (обочина автомобильной дороги)	грунт	5 кв.м	1 контейнер, 1,1 куб. м.	Администрация Атяшевского сельского поселения Атяшевского муниципального района Республики Мордовия; ОГРН: 1181326007830; РМ, Атяшевский район, с. Атяшево, пер. Советский, д.6	ул. Советская, 1-55
49	с. Алово, ул. 25 лет Октября, (автобусная остановка, обочина автомобильной дороги)	грунт	5 кв.м	1 контейнер, 1,1 куб. м	Администрация Аловского сельского поселения Атяшевского муниципального района Республики Мордовия; ОГРН:1141322000368; РМ, Атяшевский район, с. Алово, ул. 25 лет Октября, д. 6	ул. 25 лет Октября, д.1-22
50	с. Алово, ул. 25 лет Октября, д. 23 (обочина автомобильной дороги)	грунт	5 кв.м	1 контейнер, 1,1 куб. м	Администрация Аловского сельского поселения Атяшевского муниципального района Республики Мордовия; ОГРН:1141322000368; РМ, Атяшевский район, с. Алово, ул. 25 лет Октября, д. 6	ул. 25 лет Октября, д.23-45

51	с. Алово, ул. 25 лет Октября, д.46 (обочина автомобильной дороги)	грунт	5 кв.м	1 контейнер, 1,1 куб. м	Администрация Аловского сельского поселения Атяшевского муниципального района Республики Мордовия; ОГРН:1141322000368; РМ, Атяшевский район, с. Алово, ул. 25 лет Октября, д. 6	ул. 25 лет Октября, д.46- 94
52	с. Алово, ул. 25 лет Октября, д.95 (обочина автомобильной дороги)	грунт	5 кв.м	1 контейнер, 1,1 куб. м	Администрация Аловского сельского поселения Атяшевского муниципального района Республики Мордовия; ОГРН:1141322000368; РМ, Атяшевский район, с. Алово, ул. 25 лет Октября, д. 6	ул. 25 лет Октября, д.95-130
53	с. Алово, ул. 25 лет Октября, д.131 (обочина автомобильной дороги)	грунт	5 кв.м	1 контейнер, 1,1 куб. м	Администрация Аловского сельского поселения Атяшевского муниципального района Республики Мордовия; ОГРН:1141322000368; РМ, Атяшевский район, с. Алово, ул. 25 лет Октября, д. 6	ул. 25 лет Октября, д.131-139
54	с. Алово, ул. 25 лет Октября, д.140 (обочина автомобильной дороги)	грунт	5 кв.м	1 контейнер, 1,1 куб. м	Администрация Аловского сельского поселения Атяшевского муниципального района Республики Мордовия; ОГРН:1141322000368; РМ, Атяшевский район, с. Алово, ул. 25 лет Октября, д. 6	ул. 25 лет Октября, д.140-205

55	с. Алово, ул. Школьная, д.11 (обочина автомобильной дороги)	грунт	5 кв.м	1 контейнер, 1,1 куб. м	Администрация Аловского сельского поселения Атяшевского муниципального района Республики Мордовия; ОГРН:1141322000368; РМ, Атяшевский район, с. Алово, ул. 25 лет Октября, д. 6	ул. Школьная, д.1-15
56	с. Алово, ул. Набережная, д.5 (обочина автомобильной дороги)	грунт	5 кв.м	1 контейнер, 1,1 куб. м	Администрация Аловского сельского поселения Атяшевского муниципального района Республики Мордовия; ОГРН:1141322000368; РМ, Атяшевский район, с. Алово, ул. 25 лет Октября, д. 6	ул. Набережная, д.1-10
57	с. Алово, ул. Набережная, д.25 (обочина автомобильной дороги)	грунт	5 кв.м	1 контейнер, 1,1 куб. м	Администрация Аловского сельского поселения Атяшевского муниципального района Республики Мордовия; ОГРН:1141322000368; РМ, Атяшевский район, с. Алово, ул. 25 лет Октября, д. 6	ул. Набережная, д.11-25
58	с. Алово, ул. Советская, д. 21 (обочина автомобильной дороги)	грунт	5 кв.м	1 контейнер, 1,1 куб. м	Администрация Аловского сельского поселения Атяшевского муниципального района Республики Мордовия; ОГРН:1141322000368; РМ, Атяшевский район, с. Алово, ул. 25 лет Октября, д. 6	ул.Советская, д.1- 21

59	с. Алово, ул. Советская, д. 59 (обочина автомобильной дороги)	грунт	5 кв.м	1 контейнер, 1,1 куб. м	Администрация Аловского сельского поселения Атяшевского муниципального района Республики Мордовия; ОГРН:1141322000368; РМ, Атяшевский район, с. Алово, ул. 25 лет Октября, д. 6	ул.Советская, д. 22-59
60	с. Алово, ул. Советская, д.96 (обочина автомобильной дороги)	грунт	5 кв.м	1 контейнер, 1,1 куб. м	Администрация Аловского сельского поселения Атяшевского муниципального района Республики Мордовия; ОГРН:1141322000368; РМ, Атяшевский район, с. Алово, ул. 25 лет Октября, д. 6	ул.Советская, д. 60- 96
61	с. Алово, ул. Советская, д.131 (обочина автомобильной дороги)	грунт	5 кв.м	1 контейнер, 1,1 куб. м	Администрация Аловского сельского поселения Атяшевского муниципального района Республики Мордовия; ОГРН:1141322000368; РМ, Атяшевский район, с. Алово, ул. 25 лет Октября, д. 6	ул.Советская, д. 97-131
62	с. Алово, ул. Советская, д.156 (обочина автомобильной дороги)	грунт	5 кв.м	1 контейнер, 1,1 куб. м	Администрация Аловского сельского поселения Атяшевского муниципального района Республики Мордовия; ОГРН:1141322000368; РМ, Атяшевский район, с. Алово, ул. 25 лет Октября, д. 6	ул.Советская, д.132-191

63	с. Алово, ул. Советская, д.191 (обочина автомобильной дороги)	грунт	5 кв.м	1 контейнер, 1,1 куб. м	Администрация Аловского сельского поселения Атяшевского муниципального района Республики Мордовия; ОГРН:1141322000368; РМ, Атяшевский район, с. Алово, ул. 25 лет Октября, д. 6	ул.Советская, д. 191-220
64	с. Алово, ул. К. Маркса, д.11 (обочина автомобильной дороги)	грунт	5 кв.м	1 контейнер, 1,1 куб. м	Администрация Аловского сельского поселения Атяшевского муниципального района Республики Мордовия; ОГРН:1141322000368; РМ, Атяшевский район, с. Алово, ул. 25 лет Октября, д. 6	ул. К. Маркса, д.1-11
65	с. Алово, ул. К. Маркса, д.33 (обочина автомобильной дороги)	грунт	5 кв.м	1 контейнер, 1,1 куб. м	Администрация Аловского сельского поселения Атяшевского муниципального района Республики Мордовия; ОГРН:1141322000368; РМ, Атяшевский район, с. Алово, ул. 25 лет Октября, д. 6	ул. К. Маркса, д.12-33
66	с. Алово, ул. К. Маркса, д.71  (обочина автомобильной дороги)	грунт	5 кв.м	1 контейнер, 1,1 куб. м	Администрация Аловского сельского поселения Атяшевского муниципального района Республики Мордовия; ОГРН:1141322000368; РМ, Атяшевский район, с. Алово, ул. 25 лет Октября, д. 6	ул. К. Маркса, д.34-71

67	с. Алово, ул. К. Маркса, д.89 (обочина автомобильной дороги)	грунт	5 кв.м	1 контейнер, 1,1 куб. м	Администрация Аловского сельского поселения Атяшевского муниципального района Республики Мордовия; ОГРН:1141322000368; РМ, Атяшевский район, с. Алово, ул. 25 лет Октября, д. 6	ул. К. Маркса, д. 72-93
68	с. Алово, ул. К. Маркса, д.114 (обочина автомобильной дороги)	грунт	5 кв.м	1 контейнер, 1,1 куб. м	Администрация Аловского сельского поселения Атяшевского муниципального района Республики Мордовия; ОГРН:1141322000368; РМ, Атяшевский район, с. Алово, ул. 25 лет Октября, д. 6	ул. К. Маркса, д.94-128
69	с. Алово, ул. К. Маркса, д.129 (обочина автомобильной дороги)	грунт	5 кв.м	1 контейнер, 1,1 куб. м	Администрация Аловского сельского поселения Атяшевского муниципального района Республики Мордовия; ОГРН:1141322000368; РМ, Атяшевский район, с. Алово, ул. 25 лет Октября, д. 6	ул. К. Маркса, д-129-151
70	с. Алово, ул. М. Горького, д.7 (обочина автомобильной дороги)	грунт	5 кв.м	1 контейнер, 1,1 куб. м.	Администрация Аловского сельского поселения Атяшевского муниципального района Республики Мордовия; ОГРН:1141322000368; РМ, Атяшевский район, с. Алово, ул. 25 лет Октября, д. 6	ул. М. Горького, д. 1- 7

71	с. Алово, ул. М. Горького, д. 39 (обочина автомобильной дороги)	грунт	5 кв.м	1 контейнер, 1,1 куб. м.	Администрация Аловского сельского поселения Атяшевского муниципального района Республики Мордовия; ОГРН:1141322000368; РМ, Атяшевский район, с. Алово, ул. 25 лет Октября, д. 6	ул. М. Горького, д. 8-39
72	с. Алово, ул. М. Горького, д. 66 (обочина автомобильной дороги)	грунт	5 кв.м	1 контейнер, 1,1 куб. м.	Администрация Аловского сельского поселения Атяшевского муниципального района Республики Мордовия; ОГРН:1141322000368; РМ, Атяшевский район, с. Алово, ул. 25 лет Октября, д. 6	ул. М. Горького, д.40-78
73	с. Алово, ул. Трокске, д.19 (обочина автомобильной дороги)	грунт	5 кв.м	1 контейнер, 1,1 куб. м.	Администрация Аловского сельского поселения Атяшевского муниципального района Республики Мордовия; ОГРН:1141322000368; РМ, Атяшевский район, с. Алово, ул. 25 лет Октября, д. 6	ул. Трокске, д. 1- 35
74	с. Алово, ул. Спортивная, напротив стадиона (обочина автомобильной дороги)	грунт	5 кв.м	1 контейнер, 1,1 куб. м.	Администрация Аловского сельского поселения Атяшевского муниципального района Республики Мордовия; ОГРН:1141322000368; РМ, Атяшевский район, с. Алово, ул. 25 лет Октября, д. 6	ул. Спортивная, д.1- 9

75	с. М. Сыреси, ул. Октябрьская, д. 105 (обочина автомобильной дороги)	грунт	5 кв.м	1 контейнер, 1,1 куб. м.	Администрация Аловского сельского поселения Атяшевского муниципального района Республики Мордовия; ОГРН:1141322000368; РМ, Атяшевский район, с. Алово, ул. 25 лет Октября, д. 6	ул. Октябрьская, д.1 - 105
76	с. М. Сыреси, ул. Октябрьская, д. 128 (обочина автомобильной дороги)	грунт	5 кв.м	1 контейнер, 1,1 куб. м.	Администрация Аловского сельского поселения Атяшевского муниципального района Республики Мордовия; ОГРН:1141322000368; РМ, Атяшевский район с. Алово, ул. 25 лет Октября, д. 6	ул. Октябрьская, д. 106 - 193
77	с. Большие Манадыши, ул. Молодежная, д.2 (обочина автомобильной дороги)	грунт	5 кв.м	1 контейнер, 1,1 куб. м	Администрация Большеманадышского сельского поселения Атяшевского муниципального района Республики Мордовия; ОГРН:1021300546630; РМ, Атяшевский район с. Большие Манадыши, ул. Молодежная, д.1	Большеманадышская средняя школа, детсад
78	с. Большие Манадыши, Молодежная д.1, (обочина автомобильной дороги)	грунт	5 кв.м.	1 контейнер, 1,1 куб. м	Администрация Большеманадышского сельского поселения Атяшевского муниципального района Республики Мордовия; ОГРН:1021300546630; РМ, Атяшевский район	ОАО «Агрофирма «Искра»

					с. Большие Манадыши, ул. Молодежная, д.1	
79	с. Большие Манадыши, ул. Молодежная, д. 8а (обочина автомобильной дороги)	грунт	5 кв.м.	1 контейнер, 1,1 куб. м	Администрация Большеманадышского сельского поселения Атяшевского муниципального района Республики Мордовия; ОГРН:1021300546630; РМ, Атяшевский район с. Большие Манадыши, ул. Молодежная, д.1	ул. Молодежная, д.8а
80	с. Большие Манадыши, ул. Молодежная, д.9 (обочина автомобильной дороги)	грунт	5 кв.м	1 контейнер, 1,1 куб. м	Администрация Большеманадышского сельского поселения Атяшевского муниципального района Республики Мордовия; ОГРН:1021300546630; РМ, Атяшевский район с. Большие Манадыши, ул. Молодежная, д.1	ул. Молодежная, д.3,5,6,7,8,9,10,11,12,13,14,15,16 ,17,18,19,20,21,22,23,24,25
81	с. Большие Манадыши, ул. Молодежная, д.39  (обочина автомобильной дороги)	грунт	5 кв.м	1 контейнер, 1,1 куб. м	Администрация Большеманадышского сельского поселения Атяшевского муниципального района Республики Мордовия; ОГРН:1021300546630; РМ, Атяшевский район с. Большие Манадыши, ул. Молодежная, д.1	ул. Молодежная, д.26, 27, 28, 29, 30, 31, 32, 33, 34, 35, 36, 37, 38, 39, 40, 41, 42 Магазин «И.П. Ширманова О.И»
82	с. Большие Манадыши, ул. Молодежная, д.52 (обочина автомобильной дороги)	грунт	5 кв.м	1 контейнер, 1,1 куб. м	Администрация Большеманадышского сельского поселения Атяшевского	ул. Молодежная, д.43, 44, 45, 46, 47, 48, 49, 50, 51, 52, 53, 54, 55, 56

					муниципального района Республики Мордовия; ОГРН:1021300546630; РМ, Атяшевский район с. Большие Манадыши, ул. Молодежная, д.1	
83	с. Большие Манадыши, ул. Первомайская, д.16 (обочина автомобильной дороги)	грунт	5 кв.м	1 контейнер, 1,1 куб. м.	Администрация Большеманадышского сельского поселения Атяшевского муниципального района Республики Мордовия; ОГРН:1021300546630; РМ, Атяшевский район с. Большие Манадыши, ул. Молодежная, д.1	ул. Первомайская, д. 1, 3, 4, 5, 6, 8, 10, 12, 13, 14, 15, 17, 19,21, 23, 25, 28, 29, 30
84	с. Большие Манадыши, ул. Пролетарская, д.32 (обочина автомобильной дороги)	грунт	5 кв.м	1 контейнер, 1,1 куб. м.	Администрация Большеманадышского сельского поселения Атяшевского муниципального района Республики Мордовия; ОГРН:1021300546630; РМ, Атяшевский район с. Большие Манадыши, ул. Молодежная, д.1	ул. Пролетарская, д. 2а, 5, 9, 13, 14, 15, 18, 19, 20, 25, 26, 27, 31, 32, 34а, 35, 36
85	с. Большие Манадыши, ул. Пролетарская, д. 45, (обочина автомобильной дороги)	грунт	5 кв.м	1 контейнер, 1,1 куб. м	Администрация Большеманадышского сельского поселения Атяшевского муниципального района Республики Мордовия; ОГРН:1021300546630; РМ, Атяшевский район с. Большие Манадыши, ул. Молодежная, д.1	ул. Пролетарская д.40, 41, 42, 44, 45, 48, 50, 51, 53, 54, 55, 56, 57, 60, 68, 72

86	с. Большие Манадыши, ул. Октябрьская, д. 5, (обочина автомобильной дороги)	грунт	5 кв.м	1 контейнер, 1,1 куб. м	Администрация Большеманадышского сельского поселения Атяшевского муниципального района Республики Мордовия; ОГРН:1021300546630; РМ, Атяшевский район с. Большие Манадыши, ул. Молодежная, д.1	ул. Октябрьская, д. 1, 4, 6, 9, 12, 14, 15, 21, 24, 27, 28
87	с. Большие Манадыши, ул. Октябрьская, д.50 (обочина автомобильной дороги)	грунт	5 кв.м	1 контейнер, 1,1 куб. м	Администрация Большеманадышского сельского поселения Атяшевского муниципального района Республики Мордовия; ОГРН:1021300546630; РМ, Атяшевский район с. Большие Манадыши, ул. Молодежная, д.1	ул. Октябрьская, д.32, 33, 36, 37, 39, 40, 41, 45, 47, 50, 51, 53, 56, 59, 60, 62, 64, 67, 69, 71
88	с. Большие Манадыши, ул. Октябрьская, д.97 (обочина автомобильной дороги)	грунт	5 кв.м	1 контейнер, 1,1 куб. м	Администрация Большеманадышского сельского поселения Атяшевского муниципального района Республики Мордовия; ОГРН:1021300546630; РМ, Атяшевский район с. Большие Манадыши, ул. Молодежная, д.1	ул. Октябрьская, д.74,75,76,77,78,79,80,81,82,83,84,8 5,87,89,90,92,94а,97,98,103
89	д. Чебудасы, ул. Кочеткова, д.13, (обочина автомобильной дороги)	грунт	5 кв.м	1 контейнер, 1,1 куб. м	Администрация Большеманадышского сельского поселения Атяшевского муниципального района Республики Мордовия;	ул. Кочеткова, д. 2, 8, 9, 12, 17, 18, 19, 20, 25, 26, 28, 32,35, 41, 42, 45, 46, 47

					ОГРН:1021300546630; РМ, Атяшевский район с. Большие Манадыши, ул. Молодежная, д.1	
90	д. Чебудасы, ул. Кочеткова, д. 60, (обочина автомобильной дороги)	грунт	5 кв. м	1 контейнер, 1,1 куб. м	Администрация Большеманадышского сельского поселения Атяшевского муниципального района Республики Мордовия; ОГРН:1021300546630; РМ, Атяшевский район с. Большие Манадыши, ул. Молодежная, д.1	ул. Кочеткова, д. 51, 53, 59, 60, 61, 63, 65б, 66, 68, 70, 74
91	д. Чебудасы, ул. Кочеткова, д.85 (обочина автомобильной дороги)	грунт	5 кв.м.	1 контейнер, 1,1 куб. м	Администрация Большеманадышского сельского поселения Атяшевского муниципального района Республики Мордовия; ОГРН:1021300546630; РМ, Атяшевский район с. Большие Манадыши, ул. Молодежная, д.1	ул. Кочеткова д.76, 79, 80, 81, 84, 85, 88
92	д. Чебудасы, ул. Кочеткова, д. 103, (обочина автомобильной дороги)	грунт	5 кв.м.	1 контейнер, 1,1 куб. м	Администрация Большеманадышского сельского поселения Атяшевского муниципального района Республики Мордовия; ОГРН:1021300546630; РМ, Атяшевский район с. Большие Манадыши, ул. Молодежная, д.1.	ул. Кочеткова, д. 95, 97, 101, 103, 105, 107, 109
93	с. Тетюши, ул. Ленина, д.1, (обочина автомобильной дороги)	грунт	5 кв.м.	1 контейнер, 1,1 куб. м	Администрация Большеманадышского	

					сельского поселения Атяшевского муниципального района Республики Мордовия; ОГРН:1021300546630; РМ, Атяшевский район с. Большие Манадыши, ул. Молодежная, д.1	ул. Ленина, д. 1, 2, 3, 6, 8, 9, 10, 11, 12, 14, 16, 20,21, 21а, 22
94	с. Тетюши, ул. Ленина, д.39 (обочина автомобильной дороги)	грунт	5 кв.м	1 контейнер, 1,1 куб. м	Администрация Большеманадышского сельского поселения Атяшевского муниципального района Республики Мордовия; ОГРН:1021300546630; РМ, Атяшевский район с. Большие Манадыши, ул. Молодежная, д.1	ул. Ленина, д. 25, 26, 27, 28, 29а, 32, 32а, 33, 34, 35, 37, 40, 42, 43, 47, 45, 48, 49, 50, 52
95	с. Тетюши, ул. Ленина, д. 95 (обочина автомобильной дороги)	грунт	5 кв.м	1 контейнер, 1,1 куб. м	Администрация Большеманадышского сельского поселения Атяшевского муниципального района Республики Мордовия; ОГРН:1021300546630; РМ, Атяшевский район с. Большие Манадыши, ул. Молодежная, д.1	ул. Ленина, д.66,70,71,72,75,76,77,78,79,81 89,90,91,94,99,100,101,104,105, 107,108,109,110,111,112,113,114,11 7,119
96	с. Тетюши, ул. Ленина, д.127 (обочина автомобильной дороги)	грунт	5 кв.м	1 контейнер, 1,1 куб. м	Администрация Большеманадышского сельского поселения Атяшевского муниципального района Республики Мордовия; ОГРН:1021300546630; РМ, Атяшевский район	ул. Ленина, д.121, 125, 127, 129, 131, 136, 137, 139, 140, 141, 142, 145, 148, 149, 151, 153, 155, 159, 160, 161, 162

					с. Большие Манадыши, ул. Молодежная, д.1	
97	с. Тетюши, ул. Ленина, д. 196 (обочина автомобильной дороги)	грунт	5 кв.м.	1 контейнер, 1,1 куб. м	Администрация Большеманадышского сельского поселения Атяшевского муниципального района Республики Мордовия; ОГРН:1021300546630; РМ, Атяшевский район с. Большие Манадыши, ул. Молодежная, д.1	ул. Ленина, д.163, 163а, 171, 174, 175, 179, 183, 184, 186, 187, 188, 192, 194, 202, 206, 208, 214
98	с. Русские Дубровки, ул. Советская, д.4 (обочина автомобильной дороги)	грунт	10 кв.м	2 контейнера по 1,1 куб. м	Администрация Большеманадышского сельского поселения Атяшевского муниципального района Республики Мордовия; ОГРН:1021300546630; РМ, Атяшевский район с. Большие Манадыши, ул. Молодежная, д.1	ул. Мостовая, ул. Набережная, ул. Л. Толстого, ул. Красный Восток
99	с. Русские Дубровки, ул. Советская, д.19 (обочина автомобильной дороги)	грунт	10 кв.м.	2 контейнера по 1,1 куб. м	Администрация Большеманадышского сельского поселения Атяшевского муниципального района Республики Мордовия; ОГРН:1021300546630; РМ, Атяшевский район с. Большие Манадыши, ул. Молодежная, д.1	ул. Октябрьская, ул. Пролетарская
100	с. Козловка, ул. Гагарина, д.17(магазин)	бетон	5 кв.м	1 контейнер, 1,1 куб. м.	Администрация Козловского сельского поселения Атяшевского муниципального района	ул. Гагарина, д. 1-22, ул.Советская, д. 1-91

					Республики Мордовия; ОГРН:1191326006904; РМ, Атяшевский район, с. Козловка, ул.Советская, д. 67	
101	с. Козловка, ул. Молодежная, д.1	грунт	5 кв.м	1 контейнер, 1,1 куб. м.	Администрация Козловского сельского поселения Атяшевского муниципального района Республики Мордовия; ОГРН:1191326006904; РМ, Атяшевский район, с. Козловка, ул.Советская, д. 67	ул. Молодежная, д. 1-18а
102	с. Козловка, ул. Мира, д.2	грунт	5 кв.м	1 контейнер, 1,1 куб. м.	Администрация Козловского сельского поселения Атяшевского муниципального района Республики Мордовия; ОГРН:1191326006904; РМ, Атяшевский район, с. Козловка, ул.Советская, д. 67	ул. Мира, д. 1-9
103	с. Козловка, ул. К. Маркса, д.2	грунт	5 кв.м	1 контейнер, 1,1 куб. м.	Администрация Козловского сельского поселения Атяшевского муниципального района Республики Мордовия; ОГРН:1191326006904; РМ, Атяшевский район, с. Козловка, ул.Советская, д. 67	ул. К. Маркса, д. 1-44
104	с. Козловка, ул. Ленина, д.36	грунт	5 кв.м	1 контейнер, 1,1 куб. м.	Администрация Козловского сельского поселения Атяшевского муниципального района	ул. Ленина, д. 3-82

					Республики Мордовия; ОГРН:1191326006904; РМ, Атяшевский район, с. Козловка, ул.Советская, д. 67	
105	с. Андреевка, ул. Молодежная, д. 12 (обочина автомобильной дороги)	грунт	5 кв.м	2 контейнера, 1,1 куб. м.	Администрация Козловского сельского поселения Атяшевского муниципального района Республики Мордовия; ОГРН:1191326006904; РМ, Атяшевский район, с. Козловка, ул.Советская, д. 67	ул. Молодежная, д. 1-26
106	с. Андреевка, ул. Гагарина, д. 53 (обочина автомобильной дороги)	грунт	5 кв.м	2 контейнер, 1,1 куб. м.	Администрация Козловского сельского поселения Атяшевского муниципального района Республики Мордовия; ОГРН:1191326006904; РМ, Атяшевский район, с. Козловка, ул.Советская, д. 67	ул. Гагарина, д. 4-52
107	с. Андреевка, ул. Буденного, д. 48 (обочина автомобильной дороги)	грунт	5 кв.м	1 контейнер, 1,1 куб. м.	Администрация Козловского сельского поселения Атяшевского муниципального района Республики Мордовия; ОГРН:1191326006904; РМ, Атяшевский район, с. Козловка, ул.Советская, д. 67	ул. Буденного, д. 3-53
108	с. Андреевка, ул. Ленина, д. 23 (обочина автомобильной дороги)	грунт	5 кв.м	1 контейнер, 1,1 куб. м.	Администрация Козловского сельского поселения Атяшевского муниципального района	ул. Ленина, д. 3-63

					Республики Мордовия; ОГРН:1191326006904; РМ, Атяшевский район, с. Козловка, ул.Советская, д. 67	
109	с. Андреевка, ул. Титова, д. 8 (обочина автомобильной дороги)	грунт	5 кв.м	1 контейнер, 1,1 куб. м.	Администрация Козловского сельского поселения Атяшевского муниципального района Республики Мордовия; ОГРН:1191326006904; РМ, Атяшевский район, с. Козловка, ул.Советская, д. 67	ул. Титова, д. 3-27
110	с. Чукалы – на - Вежне, ул.Советская, д. 38 (обочина автомобильной дороги)	асфальтобетон	5 кв. м	1 контейнер, 1,1 куб. м.	Администрация Козловского сельского поселения Атяшевского муниципального района Республики Мордовия; ОГРН:1191326006904; РМ, Атяшевский район, с. Козловка, ул.Советская, д. 67	ул. Советская, д. 20-39
111	с. Чукалы – на - Вежне, ул. Красная Слобода, д. 5 (обочина автомобильной дороги)	асфальтобетон	5 кв. м	1 контейнер, 1,1 куб. м.	Администрация Козловского сельского поселения Атяшевского муниципального района Республики Мордовия; ОГРН:1191326006904; РМ, Атяшевский район, с. Козловка, ул.Советская, д. 67	ул. Красная Слобода, д. 2-45 ул. Новая, д. 1-3
112	с. Чукалы – на - Вежне, ул. Советская, д. 124	грунт	5 кв. м	1 контейнер, 1,1 куб. м.	Администрация Козловского сельского поселения Атяшевского муниципального района	ул. Советская, д. 20-39

					Республики Мордовия; ОГРН:1191326006904; РМ, Атяшевский район, с. Козловка, ул.Советская, д. 67	
113	с. Низовка, ул.Советская, д. 12 (обочина автомобильной дороги)	асфальтобетон	5 кв. м	1 контейнер, 1,1 куб. м.	Администрация Козловского сельского поселения Атяшевского муниципального района Республики Мордовия; ОГРН:1191326006904; РМ, Атяшевский район, с. Козловка, ул.Советская, д. 67	ул. Советская, д. 2-24 ул. Первомайская, д. 35-51 ул. М. Горького, д. 8-12
114	с. Низовка, ул. Первомайская, д. 21 (обочина автомобильной дороги)	асфальтобетон	5 кв. м	1 контейнер, 1,1 куб. м.	Администрация Козловского сельского поселения Атяшевского муниципального района Республики Мордовия; ОГРН:1191326006904; РМ, Атяшевский район, с. Козловка, ул.Советская, д. 67	ул. Первомайская, д. 6-29 ул. Советская, д. 26-60
115	д. Михайловка (на въезде в деревню)	грунт	5 кв. м	1 контейнер, 1,1 куб. м.	Администрация Козловского сельского поселения Атяшевского муниципального района Республики Мордовия; ОГРН:1191326006904; РМ, Атяшевский район, с. Козловка, ул.Советская, д. 67	ул. Нагорная
116	с. Каменка, ул. Молодежная, д.21	грунт	5 кв. м	1 контейнер, 1,1 куб. м.	Администрация Козловского сельского поселения Атяшевского муниципального района	ул. Молодежная, д. 1-27

					Республики Мордовия; ОГРН:1191326006904; РМ, Атяшевский район, с. Козловка, ул.Советская, д. 67	
117	с. Каменка, ул. Молодежная, напротив д.41	грунт	5 кв. м	1 контейнер, 1,1 куб. м.	Администрация Козловского сельского поселения Атяшевского муниципального района Республики Мордовия; ОГРН:1191326006904; РМ, Атяшевский район, с. Козловка, ул.Советская, д. 67	ул. Молодежная, д. 29-47
118	с. Каменка, ул.Советская, напротив д.54	грунт	5 кв. м	1 контейнер, 1,1 куб. м.	Администрация Козловского сельского поселения Атяшевского муниципального района Республики Мордовия; ОГРН:1191326006904; РМ, Атяшевский район, с. Козловка, ул.Советская, д. 67	ул. Советская, д. 2-72 ул. Советская, д. 1-45
119	с. Каменка, ул. Ленина, напротив д.14	грунт	5 кв. м	1 контейнер, 1,1 куб. м.	Администрация Козловского сельского поселения Атяшевского муниципального района Республики Мордовия; ОГРН:1191326006904; РМ, Атяшевский район, с. Козловка, ул.Советская, д. 67	ул. Ленина, д. 1-61 ул. Ленина, д. 2-34
120	д. Елхи, ул. Буденного, д.13	грунт	5 кв. м	1 контейнер, 1,1 куб. м.	Администрация Козловского сельского поселения Атяшевского муниципального района	ул. Буденного, д. 1-71 ул. Буденного, д. 2-32

					Республики Мордовия; ОГРН:1191326006904; РМ, Атяшевский район, с. Козловка, ул.Советская, д. 67	
121	с. Наборные Сыреси, ул. Центральная д.21 (около автобусной остановки)	грунт	5 кв. м	1 контейнер, 1,1 куб. м.	Администрация Козловского сельского поселения Атяшевского муниципального района Республики Мордовия; ОГРН:1191326006904; РМ, Атяшевский район, с. Козловка, ул.Советская, д. 67	ул. Центральная, д. 16-35 ул. Садовая, д. 1-19 ул. Школьная, д. 1-4 ул. Лесная, д. 1-37, 2-28 ул. Пролетарская, д. 1-20
122	с. Наборные Сыреси, ул. Молодежная, д.34	грунт	5 кв. м	1 контейнер, 1,1 куб. м.	Администрация Козловского сельского поселения Атяшевского муниципального района Республики Мордовия; ОГРН:1191326006904; РМ, Атяшевский район, с. Козловка, ул.Советская, д. 67	ул. Крупская, д.1-19 ул. Молодежная, д. 1-47 ул. В. Терешковой, д. 1-17 ул. Пролетарская, д.4
123	с. Наборные Сыреси, ул. Центральная д.1	грунт	5 кв. м	1 контейнер, 1,1 куб. м.	Администрация Козловского сельского поселения Атяшевского муниципального района Республики Мордовия; ОГРН:1191326006904; РМ, Атяшевский район, с. Козловка, ул.Советская, д. 67	ул. Лесная, д. 1-28 ул. Ульянова, д. 1-15 ул. Школьная, д. 12-17
124	с. Пилесево, ул. Горького д.87	грунт	5 кв. м	1 контейнер, 1,1 куб. м.	Администрация Козловского сельского поселения Атяшевского муниципального района	ул. Горького, д. 2-60 ул. Пролетарская, д. 1, 3, 10

					Республики Мордовия; ОГРН:1191326006904; РМ, Атяшевский район, с. Козловка, ул.Советская, д. 67	
125	с. Пилесево ул. Горького д.138а	грунт	5 кв. м	1 контейнер, 1,1 куб. м.	Администрация Козловского сельского поселения Атяшевского муниципального района Республики Мордовия; ОГРН:1191326006904; РМ, Атяшевский район, с. Козловка, ул.Советская, д. 67	ул. Горького, д. 61-154
126	с.Покровское, ул.Центральная, д.5	грунт	5 кв. м	1 контейнер, 1,1 куб. м.	Администрация Козловского сельского поселения Атяшевского муниципального района Республики Мордовия; ОГРН:1191326006904; РМ, Атяшевский район, с. Козловка, ул.Советская, д. 67	ул.Центральная, д. 1-39
127	с.Покровское, ул.Советская, д.11	бетонное	5 кв.м	1 контейнер, 1,1 куб. м.	Администрация Козловского сельского поселения Атяшевского муниципального района Республики Мордовия; ОГРН:1191326006904; РМ, Атяшевский район, с. Козловка, ул.Советская, д. 67	ул.Советская, д. 1-24
128	с.Покровское, ул.Советская, д.32	грунт	5 кв. м	1 контейнер, 1,1 куб. м.	Администрация Козловского сельского поселения Атяшевского муниципального района	ул.Советская, д. 25-32

					Республики Мордовия; ОГРН:1191326006904; РМ, Атяшевский район, с. Козловка, ул.Советская, д. 67	
129	с.Знаменское, ул.Садовая, д.10	грунт	5 кв. м	1 контейнер, 1,1 куб. м.	Администрация Козловского сельского поселения Атяшевского муниципального района Республики Мордовия; ОГРН:1191326006904; РМ, Атяшевский район, с. Козловка, ул.Советская, д. 67	ул.Садовая, д.1-13 ул. Заозерная, д.20-26
130	с.Знаменское, ул.Садовая, д.16	грунт	5 кв. м	1 контейнер, 1,1 куб. м.	Администрация Козловского сельского поселения Атяшевского муниципального района Республики Мордовия; ОГРН:1191326006904; РМ, Атяшевский район, с. Козловка, ул.Советская, д. 67	ул.Садовая, д. 16-24 ул. Заозерная, д.1-19
131	д. Старое Баево, ул.Коммунистическая, д.13	грунт	5 кв. м	1 контейнер, 1,1 куб. м.	Администрация Козловского сельского поселения Атяшевского муниципального района Республики Мордовия; ОГРН:1191326006904; РМ, Атяшевский район, с. Козловка, ул.Советская, д. 67	ул.Коммунистическая, д.1-20 ул. Колхозная, д.37-45
132	с. Лобаски, ул. Ленина, д.2 (обочина автомобильной дороги)	асфальтобетон	5 кв. м	1 контейнер, 1,1 куб. м	Администрация Киржеманского сельского поселения Атяшевского муниципального района	ул. Ленина, д.1- 10 ул. Полевая от д. 1 – 10

					Республики Мордовия; ОГРН: 1191326006882; РМ, Атяшевский район, с. Киржеманы, ул.Советская, д. 6	
133	с. Лобаски, ул. Ленина, д.34 (обочина автомобильной дороги)	асфальтобетон	5 кв. м	1 контейнер, 1,1 куб. м	Администрация Киржеманского сельского поселения Атяшевского муниципального района Республики Мордовия; ОГРН: 1191326006882; РМ, Атяшевский район, с. Киржеманы, ул.Советская, д. 6	ул. Ленина, д.10- 43
134	с. Лобаски, ул. Ленина, д. 57 (обочина автомобильной дороги)	асфальтобетон	5 кв. м	1 контейнер, 1,1 куб. м	Администрация Киржеманского сельского поселения Атяшевского муниципального района Республики Мордовия; ОГРН: 1191326006882; РМ, Атяшевский район, с. Киржеманы, ул.Советская, д. 6	ул. Ленина, д. 28 - 67
135	с. Лобаски, ул. Пушкина, д.1а (обочина автомобильной дороги)	асфальтобетон	5 кв. м	1 контейнер, 1,1 куб. м	Администрация Киржеманского сельского поселения Атяшевского муниципального района Республики Мордовия; ОГРН: 1191326006882; РМ, Атяшевский район, с. Киржеманы, ул.Советская, д. 6	ул. Пушкина, д.1- 30, МБОУ «Лобаскинская средняя школа», МБДОУ «Лобаскинский детский сад»
136	с. Лобаски, ул. Кирова, д.1 (обочина автомобильной дороги)	асфальтобетон	5 кв. м	1 контейнер, 1,1 куб. м	Администрация Киржеманского сельского поселения Атяшевского муниципального района	ул. Кирова, д.1 – 43

					Республики Мордовия; ОГРН: 1191326006882; РМ, Атяшевский район, с. Киржеманы, ул.Советская, д. 6	
137	с. Лобаски, ул. Кирова, д. 52 (обочина автомобильной дороги)	асфальтобетон	5 кв. м	1 контейнер, 1,1 куб. м	Администрация Киржеманского сельского поселения Атяшевского муниципального района Республики Мордовия; ОГРН: 1191326006882; РМ, Атяшевский район, с. Киржеманы, ул.Советская, д. 6	ул. Кирова, д.44 – 86
138	с. Лобаски, ул. Кирова д. 86 (обочина автомобильной дороги)	асфальтобетон	5 кв. м	1 контейнер, 1,1 куб. м	Администрация Киржеманского сельского поселения Атяшевского муниципального района Республики Мордовия; ОГРН: 1191326006882; РМ, Атяшевский район, с. Киржеманы, ул.Советская, д. 6	ул. Кирова, д. 86 – 96
139	с. Лобаски, ул. К. Маркса д. 4 (обочина автомобильной дороги)	ж/б плиты	5 кв. м	1 контейнер, 1,1 куб. м	Администрация Киржеманского сельского поселения Атяшевского муниципального района Республики Мордовия; ОГРН: 1191326006882; РМ, Атяшевский район, с. Киржеманы, ул.Советская, д. 6	ул. К. Маркса, д.1-21
140	с. Лобаски, ул. К. Маркса, д.22 (обочина автомобильной дороги)	ж/б плиты	5 кв. м	1 контейнер, 1,1 куб. м	Администрация Киржеманского сельского поселения Атяшевского муниципального района	ул. К. Маркса, д.22-40

					Республики Мордовия; ОГРН: 1191326006882; РМ, Атяшевский район, с. Киржеманы, ул.Советская, д. 6	
141	с. Лобаски, ул. К. Маркса, д. 44 (обочина автомобильной дороги)	ж/б плиты	5 кв. м	1 контейнер, 1,1 куб. м	Администрация Киржеманского сельского поселения Атяшевского муниципального района Республики Мордовия; ОГРН: 1191326006882; РМ, Атяшевский район, с. Киржеманы, ул.Советская, д. 6	ул. К. Маркса, д. 40-44 ул. Кулдуркаева, д.40-67
142	с. Лобаски, ул. Кулдуркаева, д.1а (обочина автомобильной дороги)	гравий	5 кв. м	1 контейнер, 1,1 куб. м	Администрация Киржеманского сельского поселения Атяшевского муниципального района Республики Мордовия; ОГРН: 1191326006882; РМ, Атяшевский район, с. Киржеманы, ул.Советская, д. 6	ул. Кулдуркаева, д. 1- 43 Администрация Лобаскинского сельского поселения ООО «МАПО «Восток»
143	с. Лобаски, ул. Кемля д. 45 (обочина автомобильной дороги)	асфальтобетон	5 кв. м	1 контейнер, 1,1 куб. м	Администрация Киржеманского сельского поселения Атяшевского муниципального района Республики Мордовия; ОГРН: 1191326006882; РМ, Атяшевский район, с. Киржеманы, ул.Советская, д. 6	ул. Кемля д.1 – 47
144	с. Тазнеево, ул. К. Маркса, на перекрестке улицы К. Маркса и центральной дороги (обочина автомобильной дороги)	асфальтобетон	5 кв. м	1 контейнер, 1,1 куб. м	Администрация Киржеманского сельского поселения Атяшевского муниципального района	ул. К. Маркса д.1- 47 ул. Ленина д.1-51 ул. Калинина д.1- д.18

					Республики Мордовия; ОГРН: 1191326006882; РМ, Атяшевский район, с. Киржеманы, ул.Советская, д. 6	
145	с. Вечерлей ул. М. Горького д.9	грунт	5 кв. м	1 контейнер, 1.1 куб. м	Администрация Киржеманского сельского поселения Атяшевского муниципального района Республики Мордовия; ОГРН: 1191326006882; РМ, Атяшевский район, с. Киржеманы, ул.Советская, д. 6	ул. М. Горького д.1-25 ул. М. Горького д.2- 64
146	с. Вечерлей ул. Ленина, д. 26	грунт	5 кв. м	1 контейнер 1,1 куб. м.	Администрация Киржеманского сельского поселения Атяшевского муниципального района Республики Мордовия; ОГРН: 1191326006882; РМ, Атяшевский район, с. Киржеманы, ул.Советская, д. 6	ул. Ленина д.1-29
147	с. Вечерлей ул. Пролетарская д. 3	грунт	5 кв. м	1 контейнер, 1,1 куб. м	Администрация Киржеманского сельского поселения Атяшевского муниципального района Республики Мордовия; ОГРН: 1191326006882; РМ, Атяшевский район, с. Киржеманы, ул.Советская, д. 6	ул. Пролетарская, д.1-43 ул. Пролетарская, д.2-18

148	с. Вечерлей ул. Куйбышева, д.9	асфальт	5 кв. м	1 контейнер, 1,1 куб. м	Администрация Киржеманского сельского поселения Атяшевского муниципального района Республики Мордовия; ОГРН: 1191326006882; РМ, Атяшевский район, с. Киржеманы, ул.Советская, д. 6	ул. Куйбышева д.1-33 Фрунзе д.1-13 К. Маркса д.1-9 К. Маркса д.2-14
149	с. Вечерлей ул. Молодёжная, д.8	грунт	5 кв. м	1 контейнер, 1,1 куб. м	Администрация Киржеманского сельского поселения Атяшевского муниципального района Республики Мордовия; ОГРН: 1191326006882; РМ, Атяшевский район, с. Киржеманы, ул.Советская, д. 6	ул. Молодёжная д. 1-33 ул. Молодежная д.2-38
150	с. Вечерлей ул. Комсомольская, д.1	грунт	5 кв. м	1 контейнер, 1,1 куб. м	Администрация Киржеманского сельского поселения Атяшевского муниципального района Республики Мордовия; ОГРН: 1191326006882; РМ, Атяшевский район, с. Киржеманы, ул.Советская, д. 6	ул. Комсомольская д.1-16
151	с. Ахматово ул. Ленина, д.11А	грунт	5 кв. м	1 контейнер, 1,1 куб. м	Администрация Киржеманского сельского поселения Атяшевского муниципального района Республики Мордовия; ОГРН: 1191326006882; РМ, Атяшевский район, с. Киржеманы, ул.Советская, д. 6	ул. Ленина д.11А - 51 ул. К. Маркса д.1-17 ул. К. Маркса д.2-д.40

152	с. Ахматово ул. Ленина, д.51	грунт	5 кв. м	1 контейнер, 1.1 куб. м	Администрация Киржеманского сельского поселения Атяшевского муниципального района Республики Мордовия; ОГРН: 1191326006882; РМ, Атяшевский район, с. Киржемань, ул.Советская, д. 6	ул. Ленина д.51- 85
153	с. Киржемань, ул. Войнова, д. 4	грунт	5 кв. м	1 контейнер, 1.1 куб. м	Администрация Киржеманского сельского поселения Атяшевского муниципального района Республики Мордовия; ОГРН: 1191326006882; РМ, Атяшевский район, с. Киржемань, ул.Советская, д. 6	ул. Войнова д.1- 65
154	с. Киржемань, ул. Ленина, д. 57, д.54	опока	5 кв. м	2 контейнера, 1.1 куб. м	Администрация Киржеманского сельского поселения Атяшевского муниципального района Республики Мордовия; ОГРН: 1191326006882; РМ, Атяшевский район, с. Киржемань, ул.Советская, д. 6	ул. Ленина, д.1- 69 д.69-109
155	с. Киржемань, ул. Центральная, д. 2	опока	5 кв. м	1 контейнер, 1.1 куб. м	Администрация Киржеманского сельского поселения Атяшевского муниципального района Республики Мордовия; ОГРН: 1191326006882; РМ, Атяшевский район, с. Киржемань, ул.Советская, д. 6	ул. Центральная, д. 1- 33

156	с. Киржеманы, ул. Московская, д.8	грунт	5 кв. м	1 контейнер, 1.1 куб. м	Администрация Киржеманского сельского поселения Атяшевского муниципального района Республики Мордовия; ОГРН: 1191326006882; РМ, Атяшевский район, с. Киржеманы, ул.Советская, д. 6	ул. Московская д.1-34
157	с. Киржеманы, ул. Ленинградская, д.13,	грунт	5 кв. м	1 контейнер, 1.1 куб. м	Администрация Киржеманского сельского поселения Атяшевского муниципального района Республики Мордовия; ОГРН: 1191326006882; РМ, Атяшевский район, с. Киржеманы, ул.Советская, д. 6	ул. Ленинградская д. 1-25
158	с. Киржеманы, ул. Советская, д.41	грунт	5 кв. м	1 контейнер, 1.1 куб. м	Администрация Киржеманского сельского поселения Атяшевского муниципального района Республики Мордовия; ОГРН: 1191326006882; РМ, Атяшевский район, с. Киржеманы, ул.Советская, д. 6	ул. Советская д.1-45
159	с. Челпаново, ул. К. Маркса, д.13	ж/б плиты	5 кв. м	1 контейнер, 1.1 куб. м	Администрация Киржеманского сельского поселения Атяшевского муниципального района Республики Мордовия; ОГРН: 1191326006882; РМ, Атяшевский район, с. Киржеманы, ул.Советская, д. 6	ул. К. Маркса, д.1-54

160	с. Челпаново, ул. Ленина, д. 28	ж/б плиты	5 кв. м	1 контейнер, 1.1 куб. м	Администрация Киржеманского сельского поселения Атяшевского муниципального района Республики Мордовия; ОГРН: 1191326006882; РМ, Атяшевский район, с. Киржеманы, ул.Советская, д. 6	ул. Ленина, д.1-63
161	с. Челпаново, ул. Молодежная, д.10	грунт	5 кв. м	1 контейнер, 1.1 куб. м	Администрация Киржеманского сельского поселения Атяшевского муниципального района Республики Мордовия; ОГРН: 1191326006882; РМ, Атяшевский район, с. Киржеманы, ул.Советская, д. 6	ул. Молодежная д.1-12
162	с. Челпаново, ул. Энгельса, д. 24	ж/б плиты	5 кв. м	1 контейнер, 1.1 куб. м	Администрация Киржеманского сельского поселения Атяшевского муниципального района Республики Мордовия; ОГРН: 1191326006882; РМ, Атяшевский район, с. Киржеманы, ул.Советская, д. 6	ул. Энгельса д.1-99
163	п. Пенькозавод, ул. Заводская	грунт	5 кв. м	1 контейнер, 1.1 куб. м	Администрация Киржеманского сельского поселения Атяшевского муниципального района Республики Мордовия; ОГРН: 1191326006882; РМ, Атяшевский район, с. Киржеманы, ул.Советская, д. 6	ул. Заводская д.1-25

164	с. Тарасово, ул. Волгоградская, д. 22	опока	5 кв.м	1 контейнер, 1.1 куб. м	Администрация Сабанчеевского сельского поселения Атяшевского муниципального района Республики Мордовия ОГРН:1191326006937; РМ, Атяшевский район, с. Сабанчеево, ул.Советская, д.12	ул. Волгоградская, д.1-25
165	с. Тарасово, ул. Волгоградская, д. 53	опока	5 кв. м	1 контейнер, 1.1 куб. м	Администрация Сабанчеевского сельского поселения Атяшевского муниципального района Республики Мордовия ОГРН:1191326006937; РМ, Атяшевский район, с. Сабанчеево, ул.Советская, д.12	ул. Волгоградская, д. 26-59
166	с. Тарасово, ул. Красная, д. 48	асфальт	5 кв. м	1 контейнер, 1.1 куб. м	Администрация Сабанчеевского сельского поселения Атяшевского муниципального района Республики Мордовия ОГРН:1191326006937; РМ, Атяшевский район, с. Сабанчеево, ул.Советская, д.12	ул. Красная, д. 1-80
167	с. Тарасово, ул. Пролетарская, д. 21	опока	5 кв.м	1 контейнер, 1.1 куб. м	Администрация Сабанчеевского сельского поселения Атяшевского муниципального района	ул. Пролетарская, д. 1-51

					Республики Мордовия ОГРН:1191326006937; РМ, Атяшевский район, с. Сабанчево, ул.Советская, д.12	
168	с. Тарасово, ул. Советская, д.1	опока	5 кв.м	1 контейнер, 1.1 куб. м	Администрация Сабанчеевского сельского поселения Атяшевского муниципального района Республики Мордовия ОГРН:1191326006937; РМ, Атяшевский район, с. Сабанчево, ул.Советская, д.12	с. Тарасово, ул. Советская, д. 1-33
169	с. Тарасово, ул. Советская, д.44	опока	5 кв. м	1 контейнер, 1.1 куб. м	Администрация Сабанчеевского сельского поселения Атяшевского муниципального района Республики Мордовия ОГРН:1191326006937; РМ, Атяшевский район, с. Сабанчево, ул.Советская, д.12	ул. Советская, д. 35-79
170	с. Тарасово, ул. Полевая (около сельского кладбища)	асфальт	5 кв.м	1 контейнер, 1.1 куб. м	Администрация Сабанчеевского сельского поселения Атяшевского муниципального района Республики Мордовия ОГРН:1191326006937; РМ,Атяшевский район, с. Сабанчево,	с. Тарасово, ул. Полевая, д. 1- 28

					ул.Советская, д.12	
171	с. Тарасово, территория МТФ	опока	5 кв.м	1 контейнер, 1.1 куб. м	ООО «Сабанчеевское», ОГРН-1051322002775 адрес: 431821, РМ, Атяшевский р-н, с. Сабанчеево, ул.Советская, д.10	Производственная деятельность ООО «Сабанчеевское»
172	с. Сабанчеево ул. Ленина, д.23	опока	5 кв.м	1 контейнер, 1.1 куб. м	Администрация Сабанчеевского сельского поселения Атяшевского муниципального района Республики Мордовия ОГРН:1191326006937; РМ, Атяшевский район, с. Сабанчеево, ул.Советская, д.12	ул. Ленина, д. 1-37
173	с. Сабанчеево ул. Ленина, д.61	опока	5 кв.м	1 контейнер, 1.1 куб. м	Администрация Сабанчеевского сельского поселения Атяшевского муниципального района Республики Мордовия ОГРН:1191326006937; РМ, Атяшевский район, с. Сабанчеево, ул.Советская, д.12	ул. Ленина, д. 39-83
174	с. Сабанчеево ул. Советская, д.23	асфальт	5 кв.м	1 контейнер, 1.1 куб. м	Администрация Сабанчеевского сельского поселения Атяшевского муниципального района Республики Мордовия ОГРН:1191326006937;	ул. Советская, д. 1-35 ул. И. Гусева, д. 1-30

					РМ, Атяшевский район, с. Сабанчеево, ул.Советская, д.12	
175	с. Сабанчеево, ул. Советская, д.26	асфальт	5 кв.м	1 контейнер, 1.1 куб. м	Администрация Сабанчеевского сельского поселения Атяшевского муниципального района Республики Мордовия ОГРН:1191326006937; РМ, Атяшевский район, с. Сабанчеево, ул.Советская, д.12	ул. Советская, д. 20 – 85 ул. Полевая, д. 1 - 15
176	с. Сабанчеево, ул. М. Горького, д.29	опока	5 кв.м	1 контейнер, 1.1 куб. м	Администрация Сабанчеевского сельского поселения Атяшевского муниципального района Республики Мордовия ОГРН:1191326006937; РМ, Атяшевский район, с. Сабанчеево, ул.Советская, д.12	с. Сабанчеево, ул. М. Горького, д. 1-51, д. 2- 50
177	с. Сабанчеево на территории МТФ	бетон	5 кв.м	1 контейнер, 1.1 куб. м	ООО «Сабанчеевское», ОГРН-1051322002775 адрес:431821, РМ, Атяшевский р-н, с. Сабанчеево, ул. Советская, д.10	производственная деятельность ООО «Сабанчеевское»
178	с. Сабанчеево на территории МТП	бетон	5 кв.м	1 контейнер, 1.1 куб. м	ООО «Сабанчеевское», ОГРН-1051322002775 адрес:431821, РМ, Атяшевский р-н,	производственная деятельность ООО «Сабанчеевское»

					с. Сабанчеevo, ул.Советская, д.10	
179	д. Мордовские Дубровки ул. Новая, д.5	опока	5 кв.м	1 контейнер, 1.1 куб. м	Администрация Сабанчеевского сельского поселения Атяшевского муниципального района Республики Мордовия ОГРН:1191326006937; РМ, Атяшевский район, с. Сабанчеevo, ул.Советская, д.12	ул. Новая, д. 1-36
180	д. Мордовские Дубровки ул. Новая, д.56	опока	5 кв.м	1 контейнер, 1.1 куб. м	Администрация Сабанчеевского сельского поселения Атяшевского муниципального района Республики Мордовия ОГРН:1191326006937; РМ, Атяшевский район, с. Сабанчеevo, ул.Советская, д.12	ул. Новая, д. 37- 67
181	д. Мордовские Дубровки ул. Октябрьская, д.126	асфальт	5 кв.м	1 контейнер, 1.1 куб. м	Администрация Сабанчеевского сельского поселения Атяшевского муниципального района Республики Мордовия ОГРН:1191326006937; РМ, Атяшевский район, с. Сабанчеevo, ул.Советская, д.12	ул. Октябрьская, д. 95 -144
182	д. Мордовские Дубровки ул. Октябрьская, д.20	опока	5 кв.м	1 контейнер, 1.1 куб. м	Администрация Сабанчеевского сельского	ул. Октябрьская, д. 1-32

					поселения Атяшевского муниципального района Республики Мордовия ОГРН:1191326006937; РМ, Атяшевский район, с. Сабанчеево, ул.Советская, д.12	
183	д. Мордовские Дубровки ул. Октябрьская, д.92	асфальт	5 кв.м	1 контейнер, 1.1 куб. м	Администрация Сабанчеевского сельского поселения Атяшевского муниципального района Республики Мордовия ОГРН:1191326006937; РМ, Атяшевский район, с. Сабанчеево, ул.Советская, д.12	ул. Октябрьская, д. 63-110
184	д. Мордовские Дубровки ул. Октябрьская, д.56	опока	5 кв.м	1 контейнер, 1.1 куб. м	Администрация Сабанчеевского сельского поселения Атяшевского муниципального района Республики Мордовия ОГРН:1191326006937; РМ, Атяшевский район, с. Сабанчеево, ул.Советская, д.12д.12	ул. Октябрьская, д. 31-64
185	д. Мордовские Дубровки л. Новая, д.8а	опока	5 кв. м	1 контейнер, 1.1 куб. м	Администрация Сабанчеевского сельского поселения Атяшевского муниципального района Республики Мордовия ОГРН:1191326006937;	ул. Новая, д. 2а - 10а


					РМ, Атяшевский район, с. Сабанчеево, ул.Советская, д.12	
186	с. Паранеи, ул. Октябрьская, д.12	опока	5 кв.м	1 контейнер, 1.1 куб. м	Администрация Сабанчеевского сельского поселения Атяшевского муниципального района Республики Мордовия ОГРН:1191326006937; РМ, Атяшевский район, с. Сабанчеево, ул.Советская, д.12	ул. Октябрьская, д. 1-45
187	с. Дюрки, ул. Ленина, д.36	бетон	5 кв.м	1 контейнер, 1.1 куб. м	Администрация Сабанчеевского сельского поселения Атяшевского муниципального района Республики Мордовия ОГРН:1191326006937; РМ, Атяшевский район, с. Сабанчеево, ул.Советская, д.12	ул. Ленина, д.1-40
188	с. Дюрки, ул. Ленина, д.51	бетон	5 кв.м	1 контейнер, 1.1 куб. м	Администрация Сабанчеевского сельского поселения Атяшевского муниципального района Республики Мордовия ОГРН:1191326006937; РМ, Атяшевский район, с. Сабанчеево, ул.Советская, д.12	ул. Ленина, д.41-81

189	с. Дюрки, ул. М. Горького, д. 23	бетон	5 кв.м	1 контейнер, 1.1 куб. м	Администрация Сабанчеевского сельского поселения Атяшевского муниципального района Республики Мордовия ОГРН:1191326006937; РМ, Атяшевский район, с. Сабанчеево, ул.Советская, д.12	ул. М. Горького, д.4-47
190	с. Дюрки, ул. Комсомольская, д. 24	бетон	5 кв.м	1 контейнер, 1.1 куб. м	Администрация Сабанчеевского сельского поселения Атяшевского муниципального района Республики Мордовия ОГРН:1191326006937; РМ, Атяшевский район, с. Сабанчеево, ул.Советская, д.12	ул. Комсомольская, д.2-46
191	с. Дюрки, ул. Молодёжная, д.12	бетон	5 кв.м	1 контейнер, 1.1 куб. м	Администрация Сабанчеевского сельского поселения Атяшевского муниципального района Республики Мордовия ОГРН:1191326006937; РМ, Атяшевский район, с. Сабанчеево, ул.Советская, д.12	ул. Молодежная, д.1-12
193	с. Дюрки, ул. Первомайская, д.1	бетон	5 кв.м	1 контейнер, 1.1 куб. м	Администрация Сабанчеевского сельского поселения Атяшевского муниципального района	ул. Первомайская, д.1-27 ул. Набережная, д.2-19


					Республики Мордовия ОГРН:1191326006937; РМ, Атяшевский район, с. Сабанчево, ул.Советская, д.12	
194	с. Дюрки, ул. Первомайская, д.10	бетон	5 кв.м	1 контейнер, 1.1 куб. м	Администрация Сабанчеевского сельского поселения Атяшевского муниципального района Республики Мордовия ОГРН:1191326006937; РМ, Атяшевский район, с. Сабанчево, ул.Советская, д.12	ул. Первомайская, д.28-79
195	с. Дюрки, ул. Нагорная, д.45	бетон	5 кв.м	1 контейнер, 1.1 куб. м	Администрация Сабанчеевского сельского поселения Атяшевского муниципального района Республики Мордовия ОГРН:1191326006937; РМ, Атяшевский район, с. Сабанчево, ул.Советская, д.12	ул. Нагорная, д. 2, 4, 13, 17, 25, 29, 33, 35, 39, 41, 45, 47, 55, 59
196	с. Дюрки, ул. К. Маркса, д.2	опока	5кв.м	1 контейнер, 1.1 куб. м	Администрация Сабанчеевского сельского поселения Атяшевского муниципального района Республики Мордовия ОГРН:1191326006937; РМ, Атяшевский район, с. Сабанчево,	ул. К. Маркса д. 2, 12, 13, 14, 15, 17, 21, 23, 27, 29, 33, 35, 37

					ул.Советская, д.12	
197	с. Дюрки, ул. Гражданская, д.2	опока	5 кв.м	1 контейнер, 1.1 куб. м	Сабанчеевского сельского поселения Атяшевского муниципального района Республики Мордовия ОГРН:1191326006937; РМ, Атяшевский район, с. Сабанчеево, ул.Советская, д.12	ул. Гражданская, д. 1, 4, 5, 7, 9, 10
198	с. Дюрки, на территории МТП	бетон	5 кв.м	1 контейнер, 1.1 куб. м	ООО «Сабанчеевское», ОГРН-1051322002775 адрес:431821, РМ, Атяшевский р-н, с. Сабанчеево, ул.Советская, д.10	производственная деятельность ООО «Сабанчеевское»
199	с. Манадыши, ул. Советская, д.23	бетон	5 кв.м	1 контейнер, 1.1 куб. м	Сабанчеевского сельского поселения Атяшевского муниципального района Республики Мордовия ОГРН:1191326006937; РМ, Атяшевский район, с. Сабанчеево, ул.Советская, д.12	ул. Советская, д.38, 41а, 44, 48, 49, 50, 52, 55, 56, 58, 60, 61, 62, 63, 65, 67, 70, 73, 76, 79, 80, 81, 82, 84, 85, 85а, 91а, 95
200	с. Манадыши, ул. Советская, д. 58	бетон	5 кв.м	1 контейнер, 1.1 куб. м	Администрация Сабанчеевского сельского поселения, ОГРН- 1191326006937, адрес:431821, РМ, Атяшевский р-н, с. Сабанчеево, ул.Советская, д.12	с. Манадыши, ул.Советская д.38, 41а, 44, 48, 49, 50, 52, 55, 56, 58, 60, 62, 63, 65, 67, 70, 73, 76, 79, 80, 81, 82, 84, 85, 85а, 91а, 95

201	с. Манадьши, на территории зернотока	бетон	5 кв.м	1 контейнер, 1.1 куб. м	ООО «Сабанчеевское», ОГРН-1051322002775 адрес:431821, РМ, Атяшевский р-н, с. Сабанчеево, ул.Советская, д.10	производственная деятельность ООО «Сабанчеевское»
-----	--------------------------------------	-------	--------	----------------------------	--	--


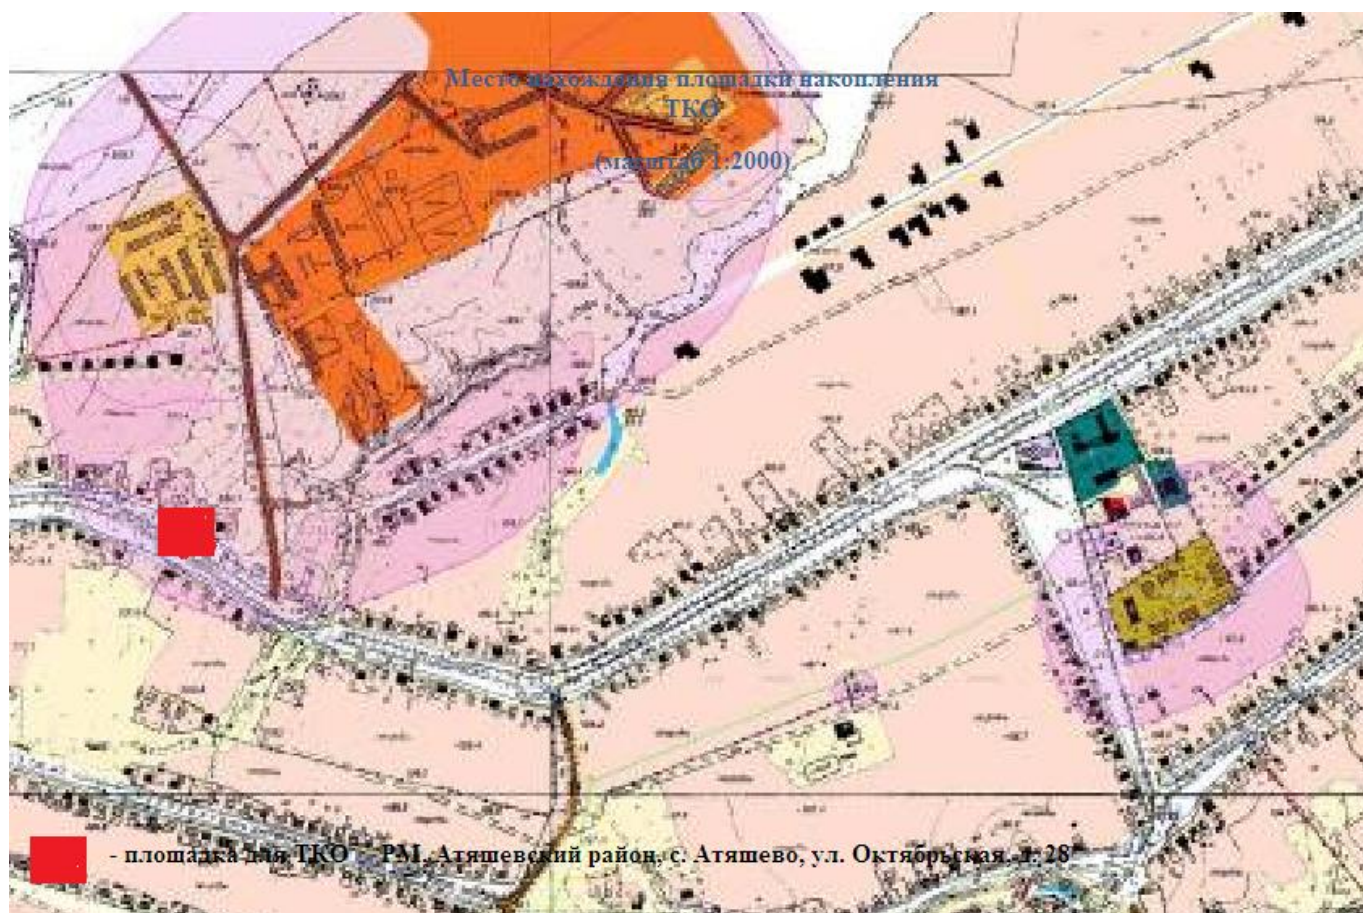


Место нахождения площадки накопления ТКО  
(масштаб 1:2000)

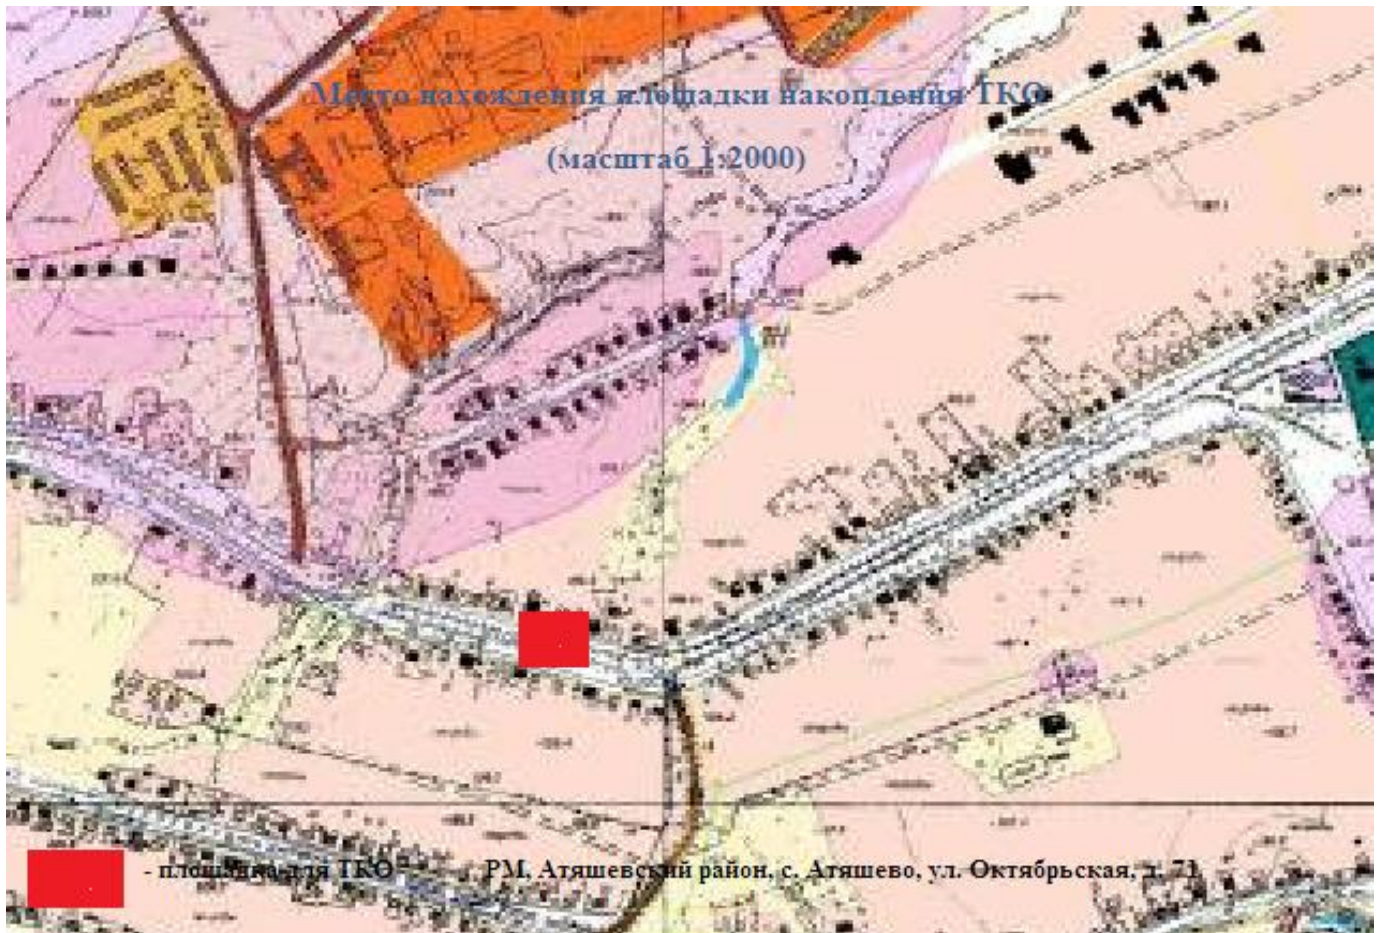


- площадка для ТКО

РМ. Атышевский район, с. Атышево, ул. Октябрьская, д. 71

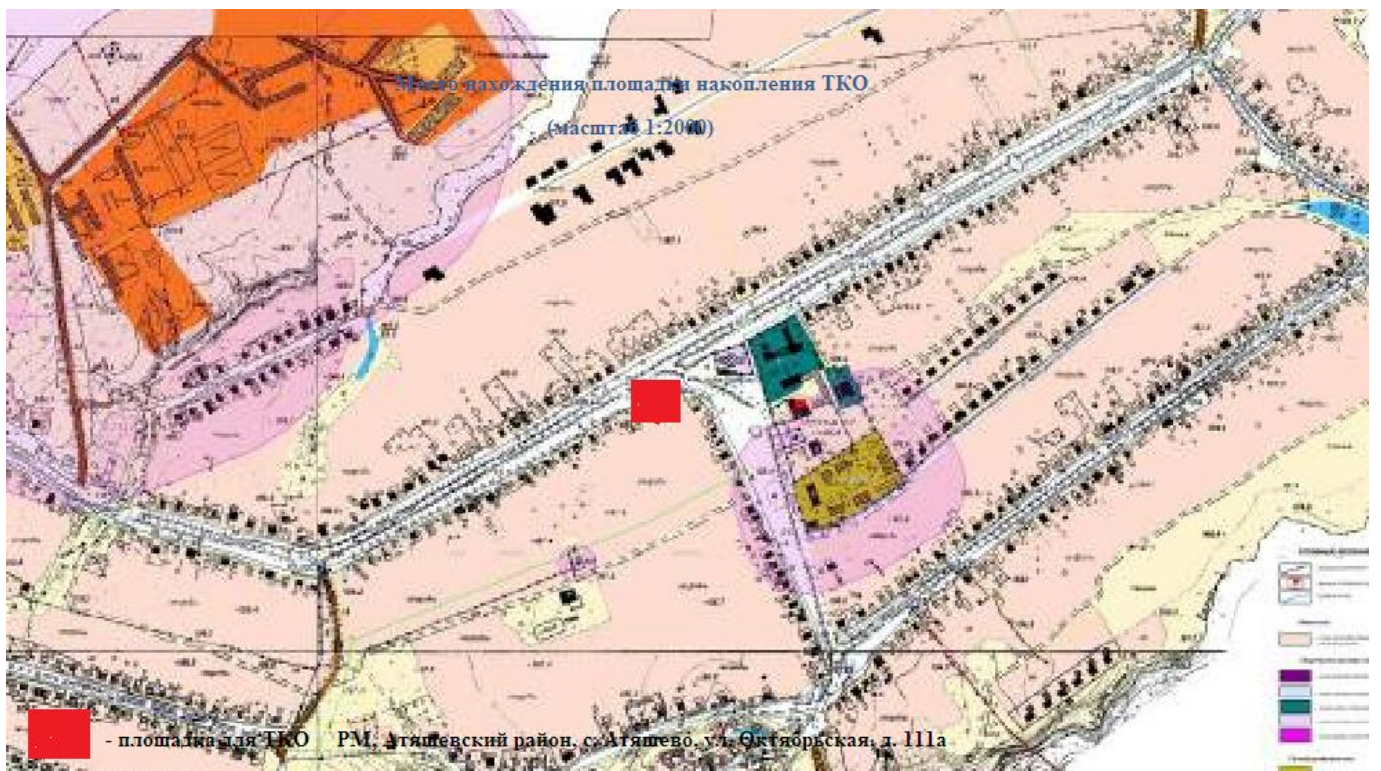
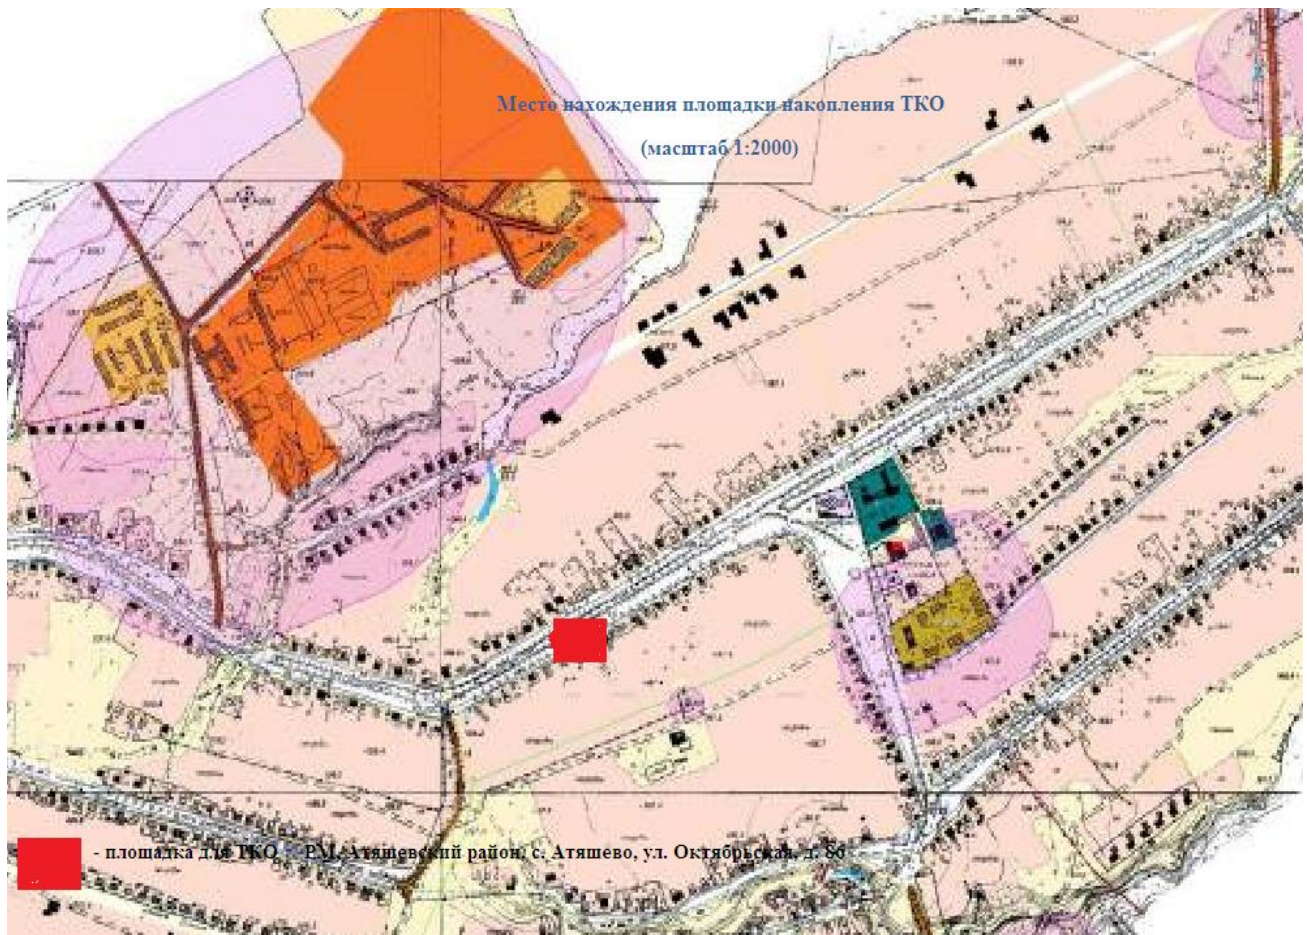


Место нахождения площадки накопления ТКО

(масштаб 1:2000)

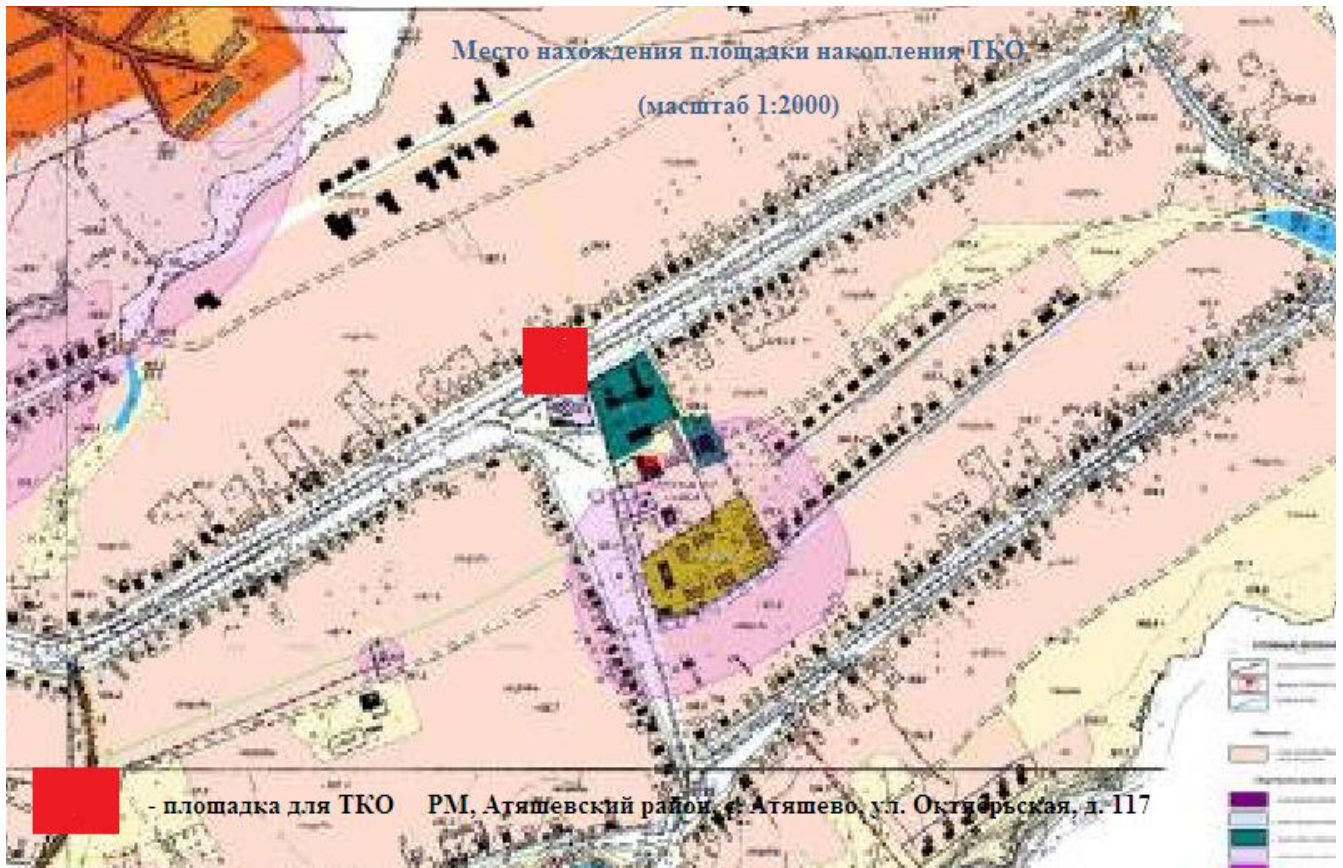


площадка для ТКО РМ, Атяшевский район, с. Атяшево, ул. Октябрьская, д. 117

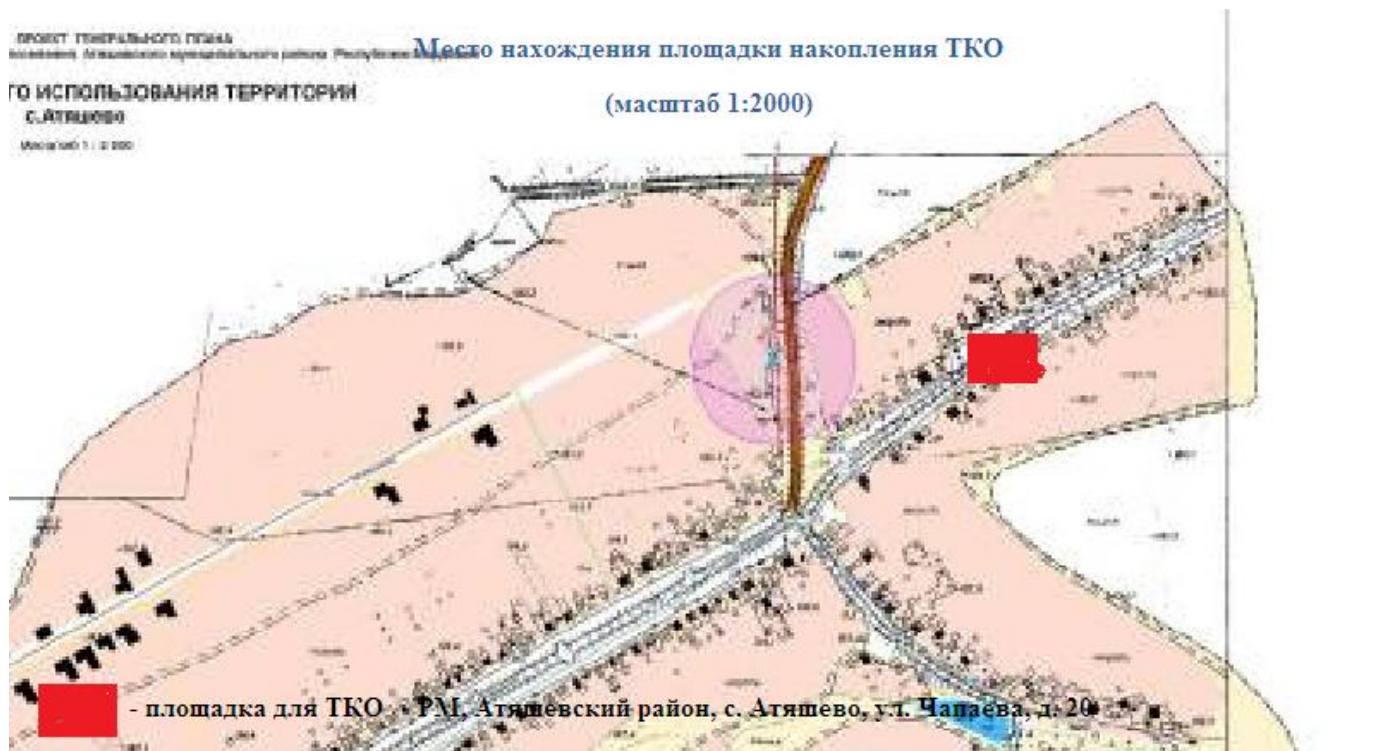
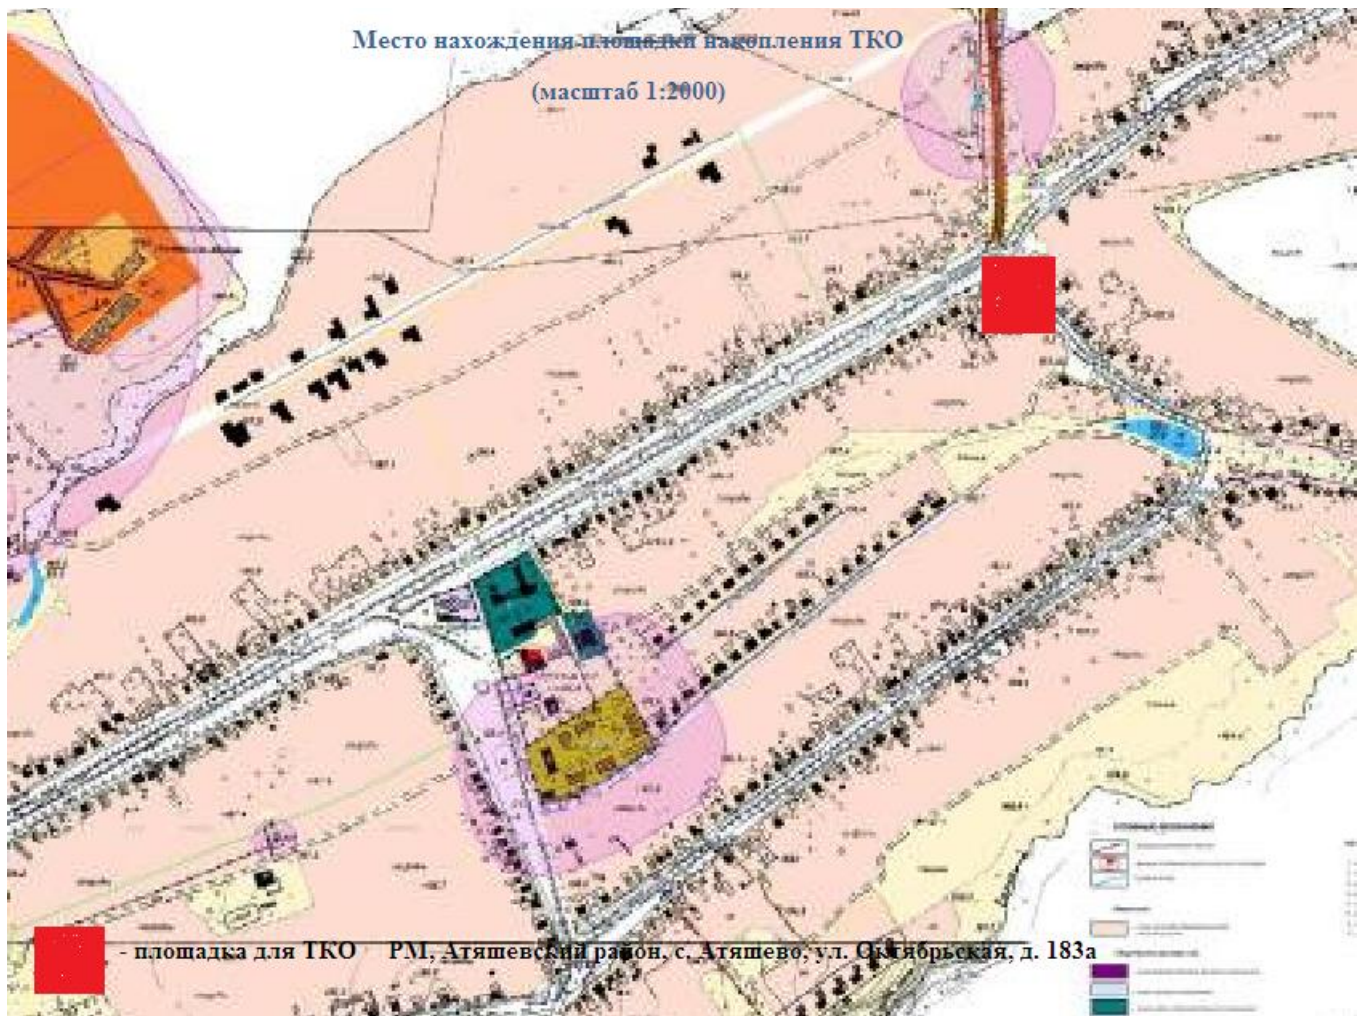




### Место нахождения площадки накопления ТКО



(масштаб 1:2000)

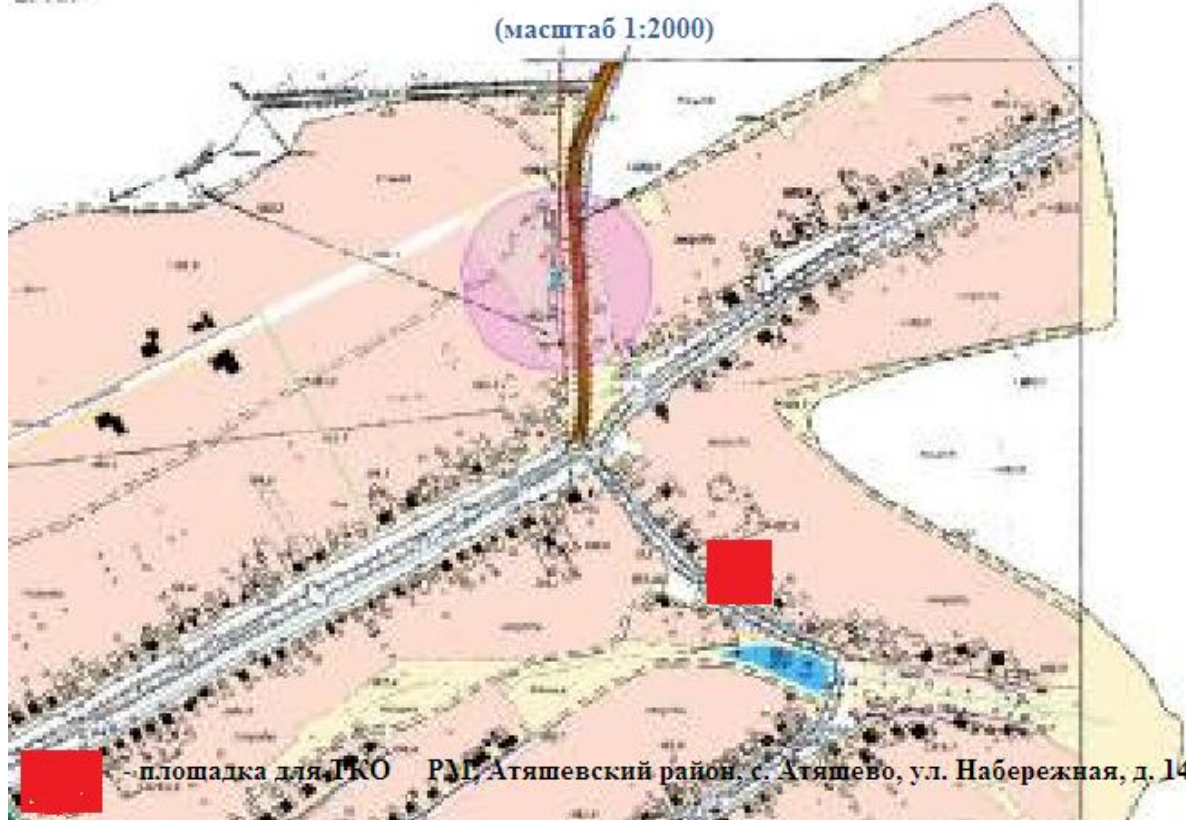


площадка для ТКО РЭГ Атышевский район, с. Атышево, ул. Набережная, д. 14

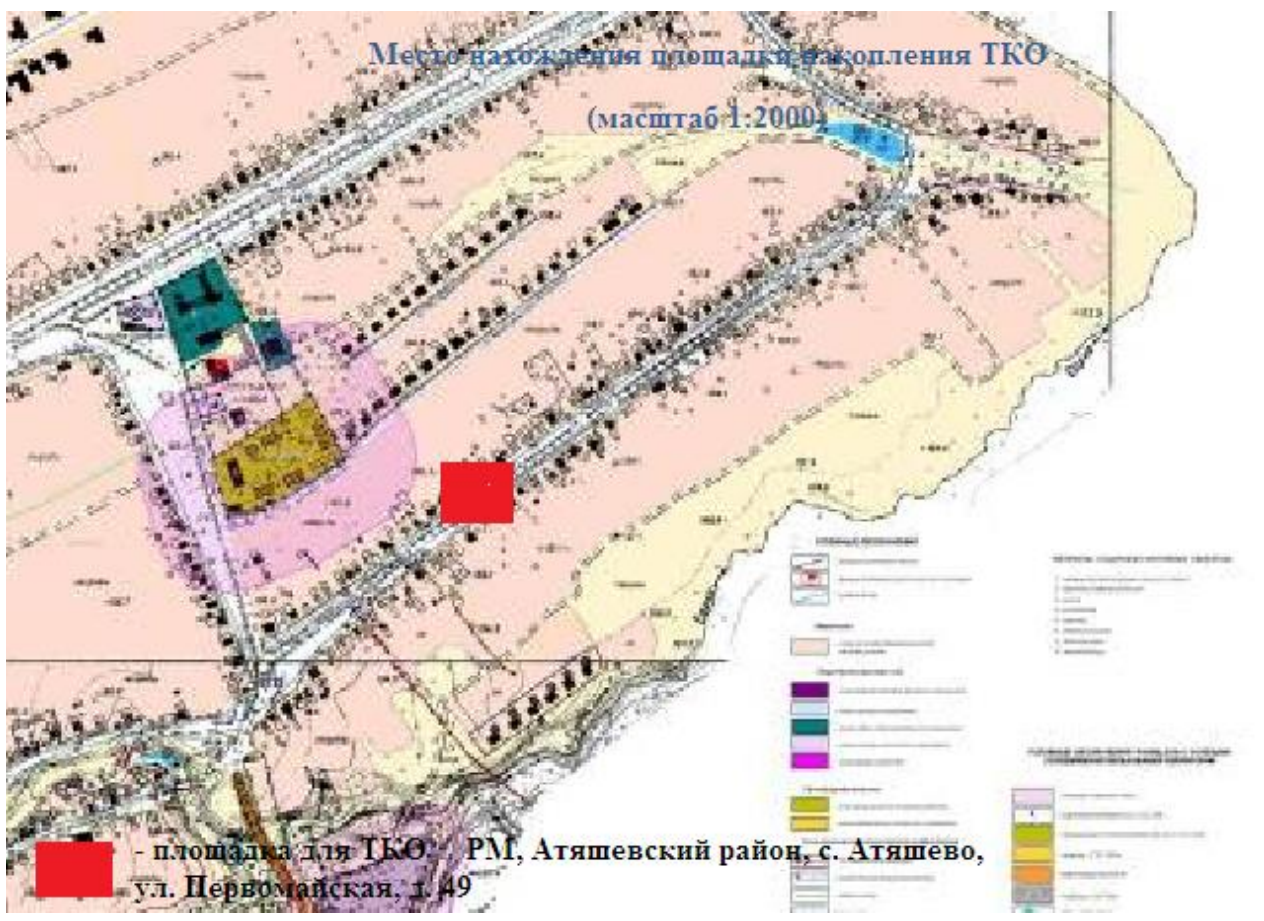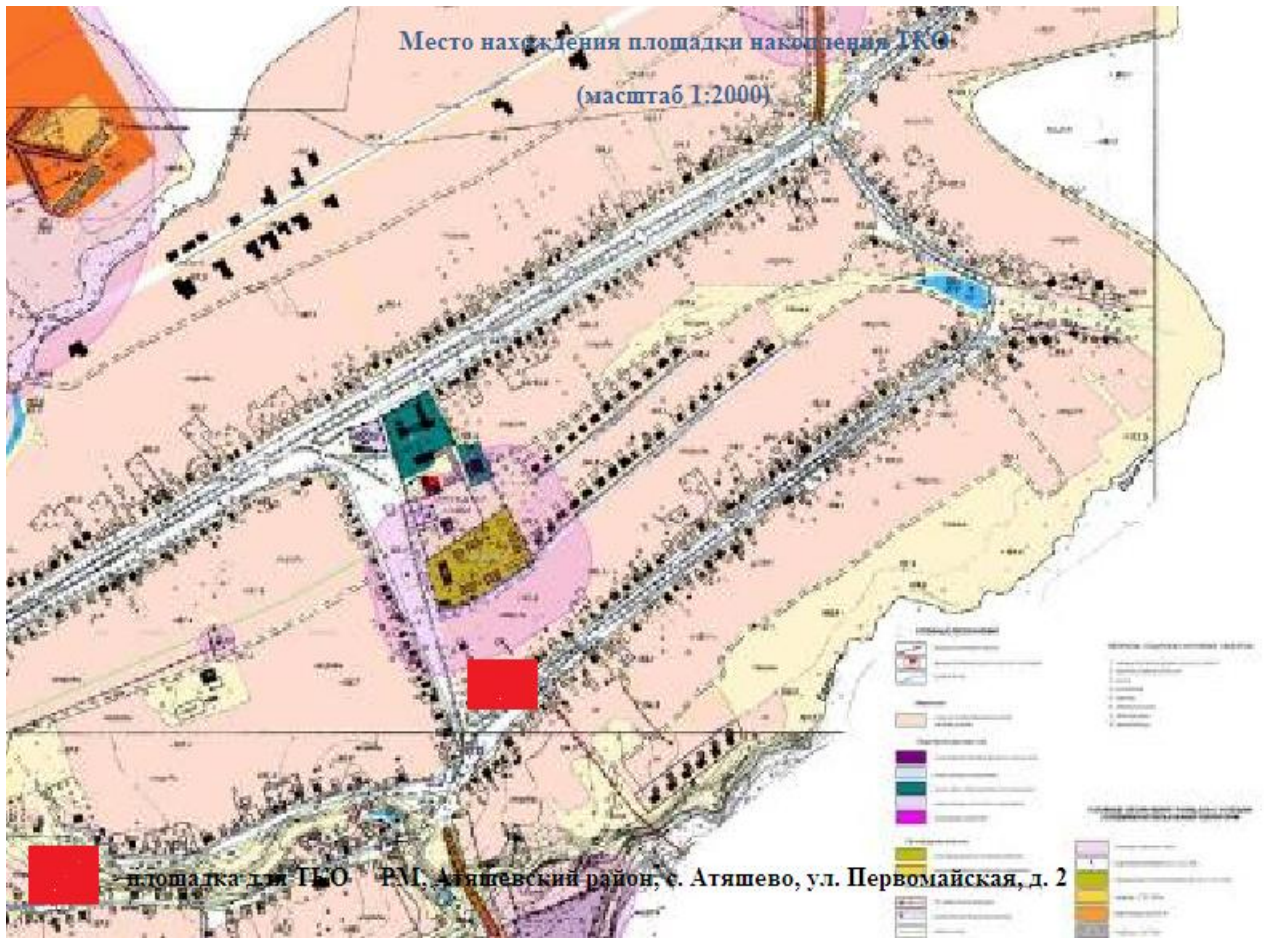

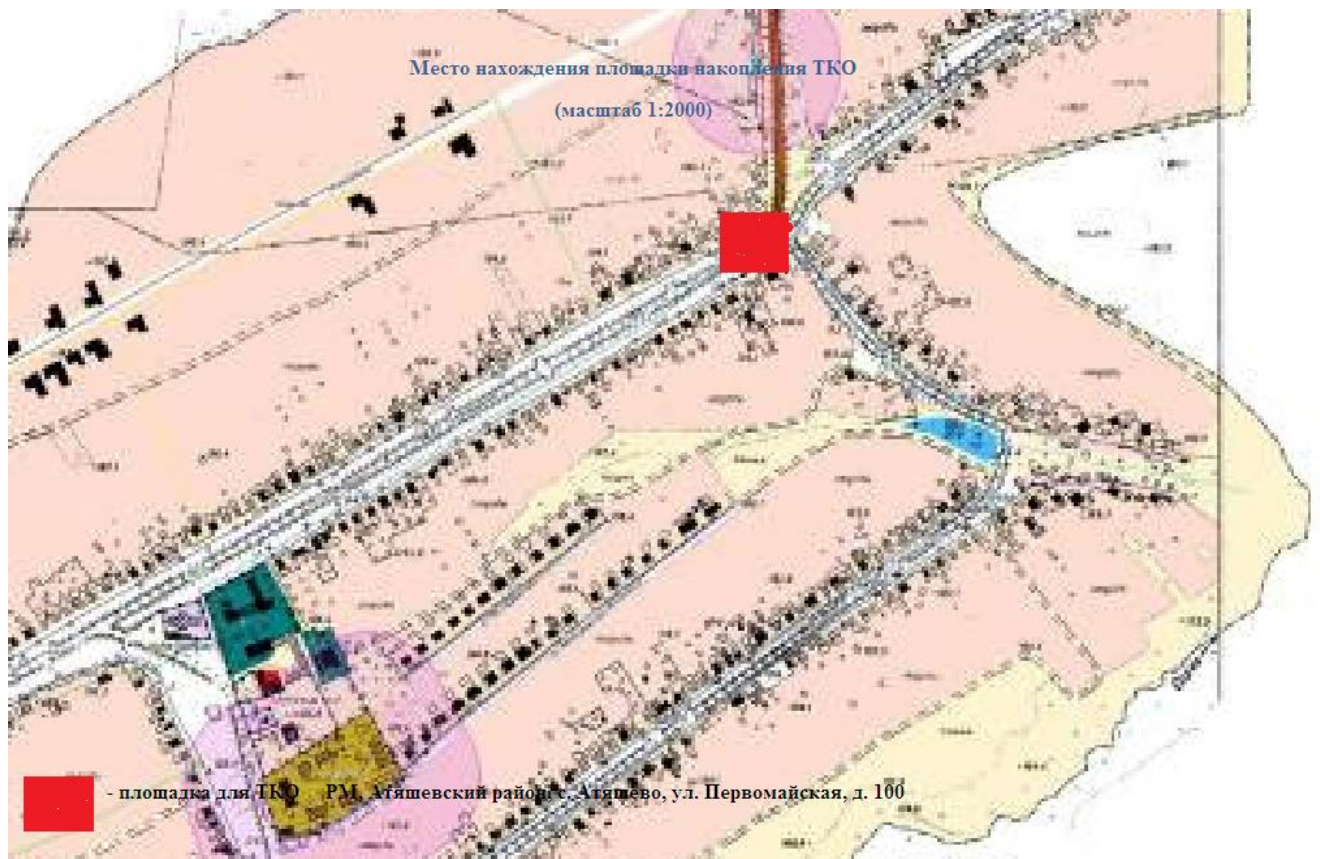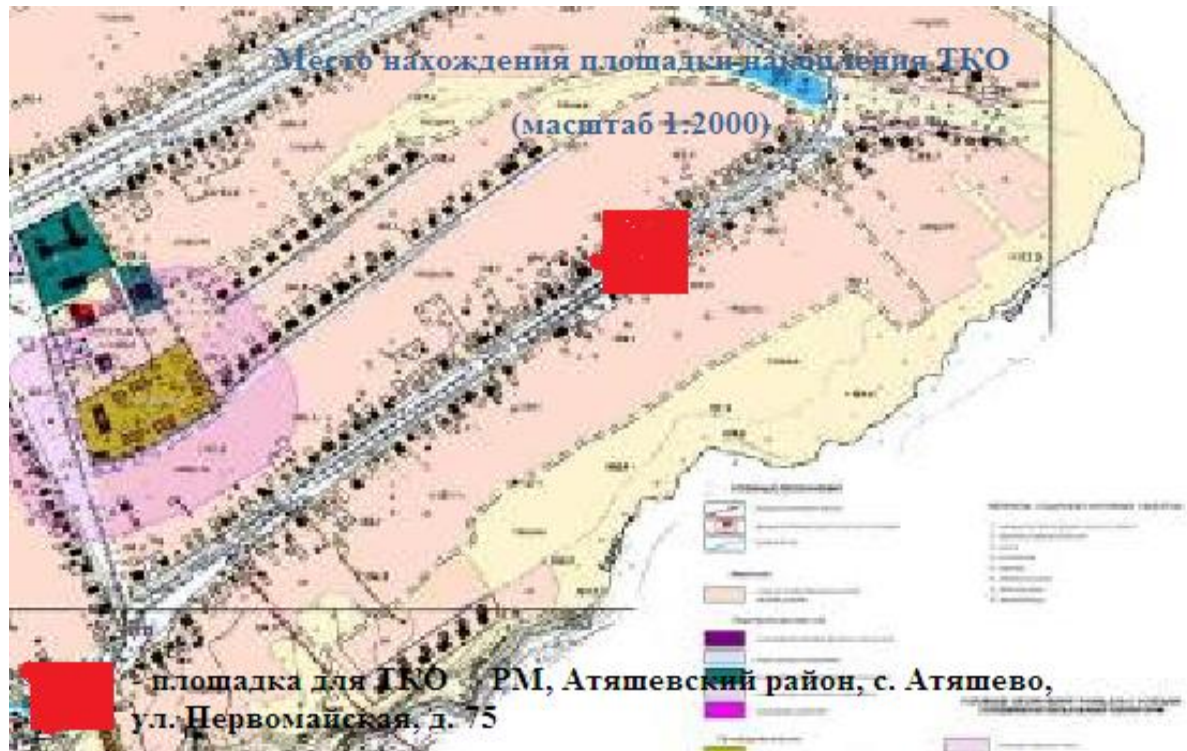

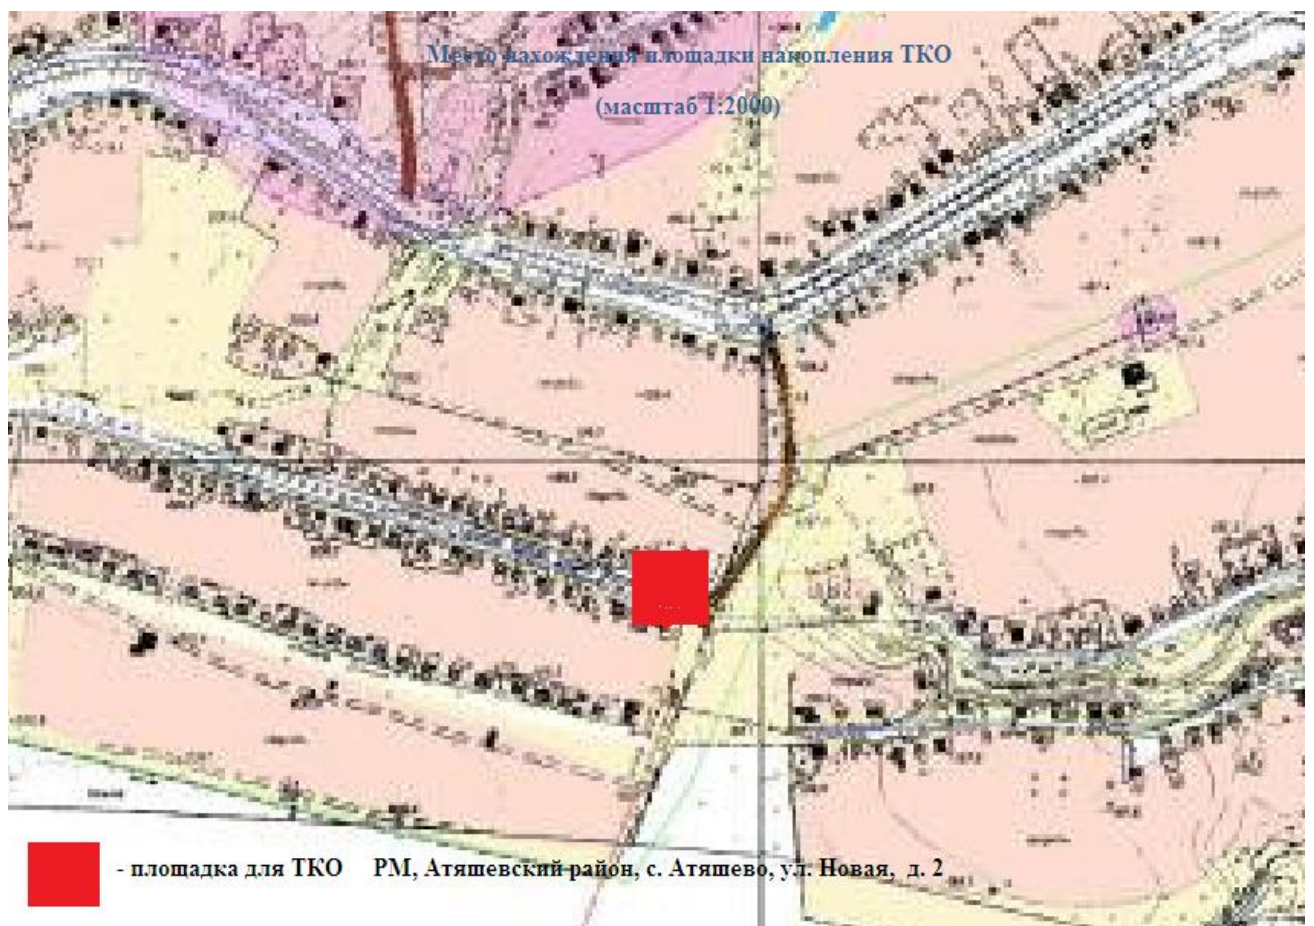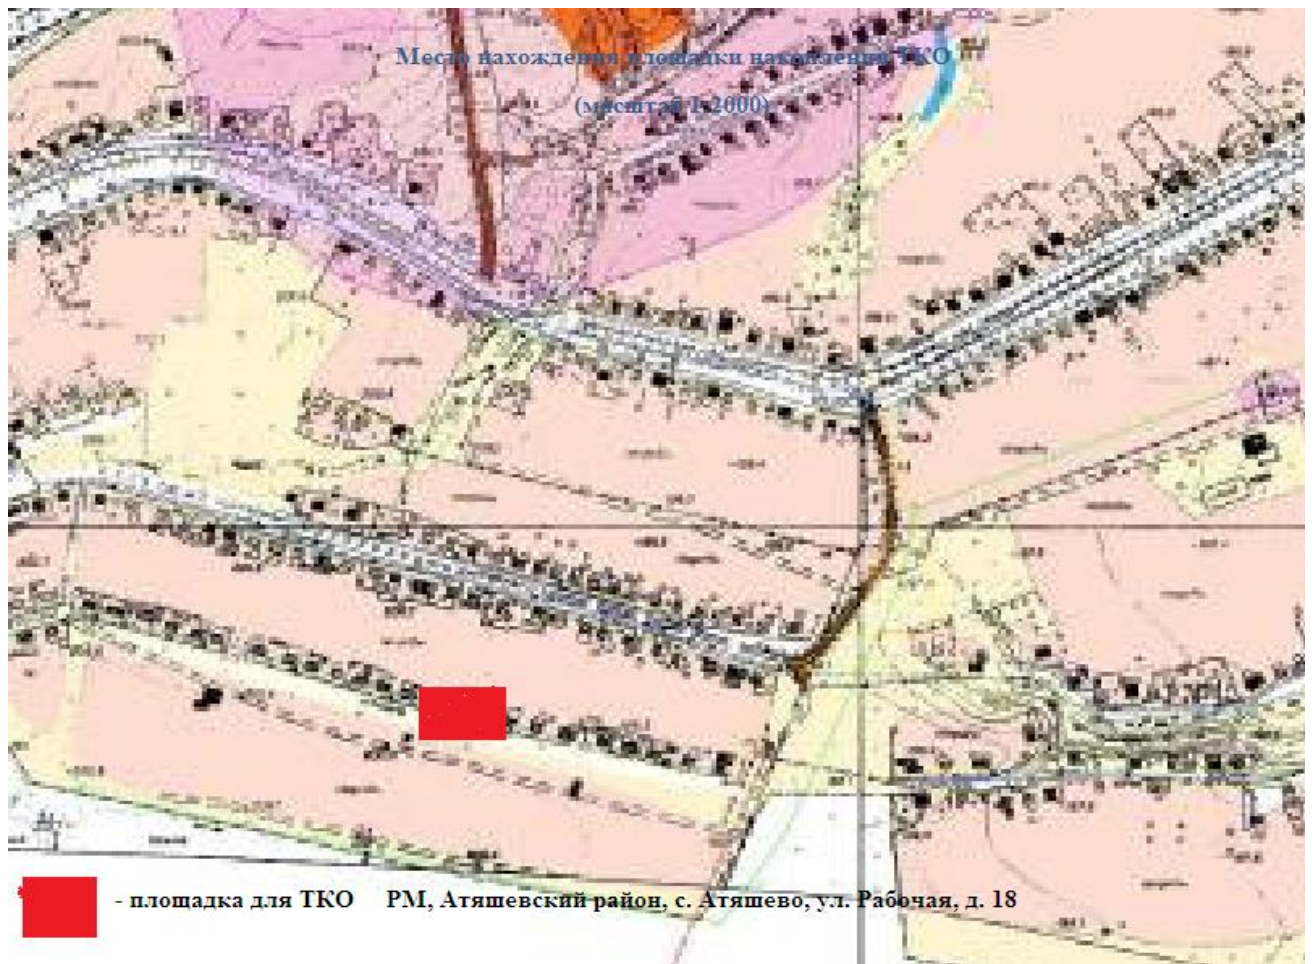



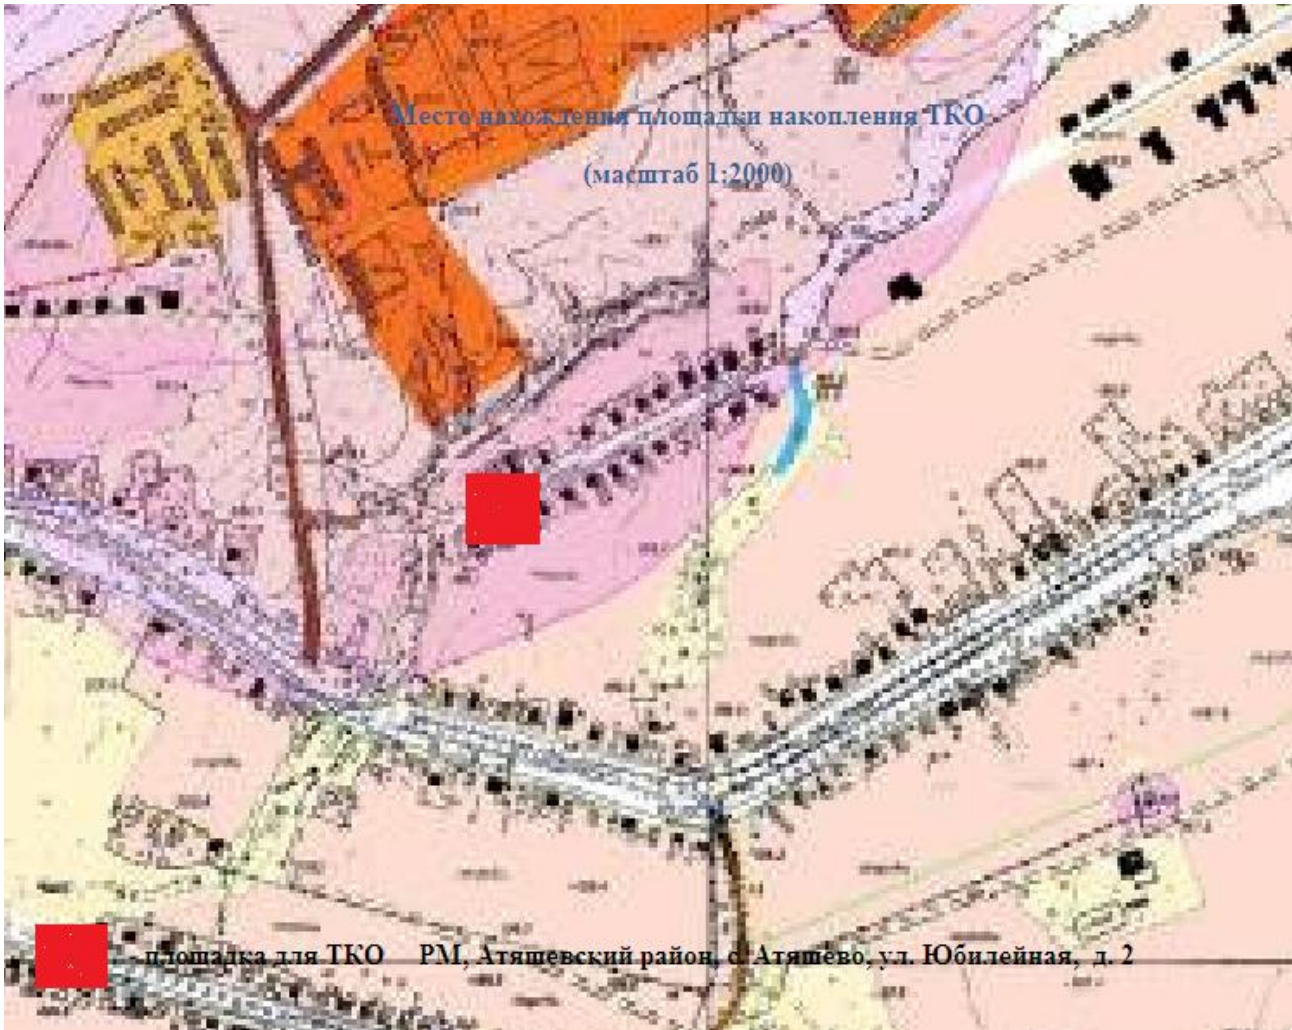



ПРОЕКТ ГЕНЕРАЛЬНОГО ПЛАНА  
Территории Атышевского сельского поселения Атышевского муниципального района Республики Марий Эл


КАРТА СОВРЕМЕННОГО ИСПОЛЬЗОВАНИЯ ТЕРРИТОРИИ

с. Атышево


Место нахождения площадки накопления ТКО

Масштаб 1:2000


(масштаб 1:2000)


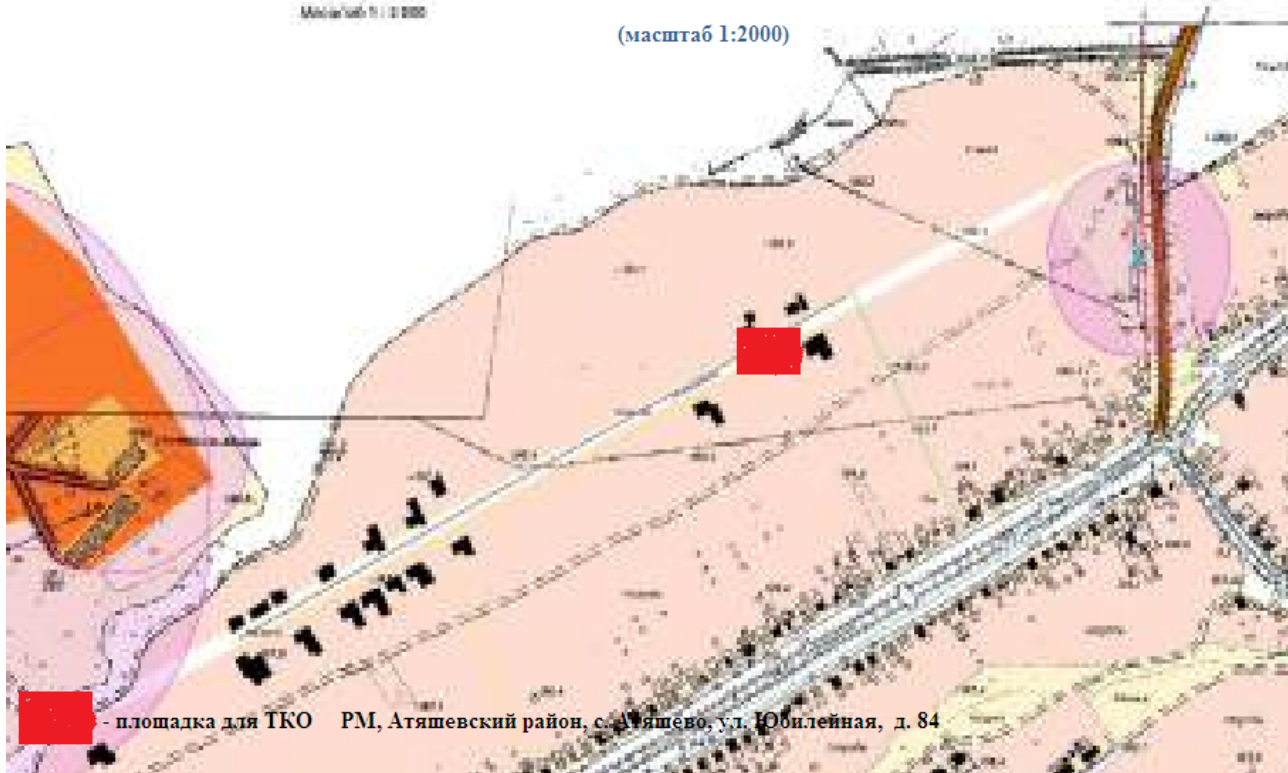


Место нахождения площадки накопления ТКО  
(масштаб 1:2000)

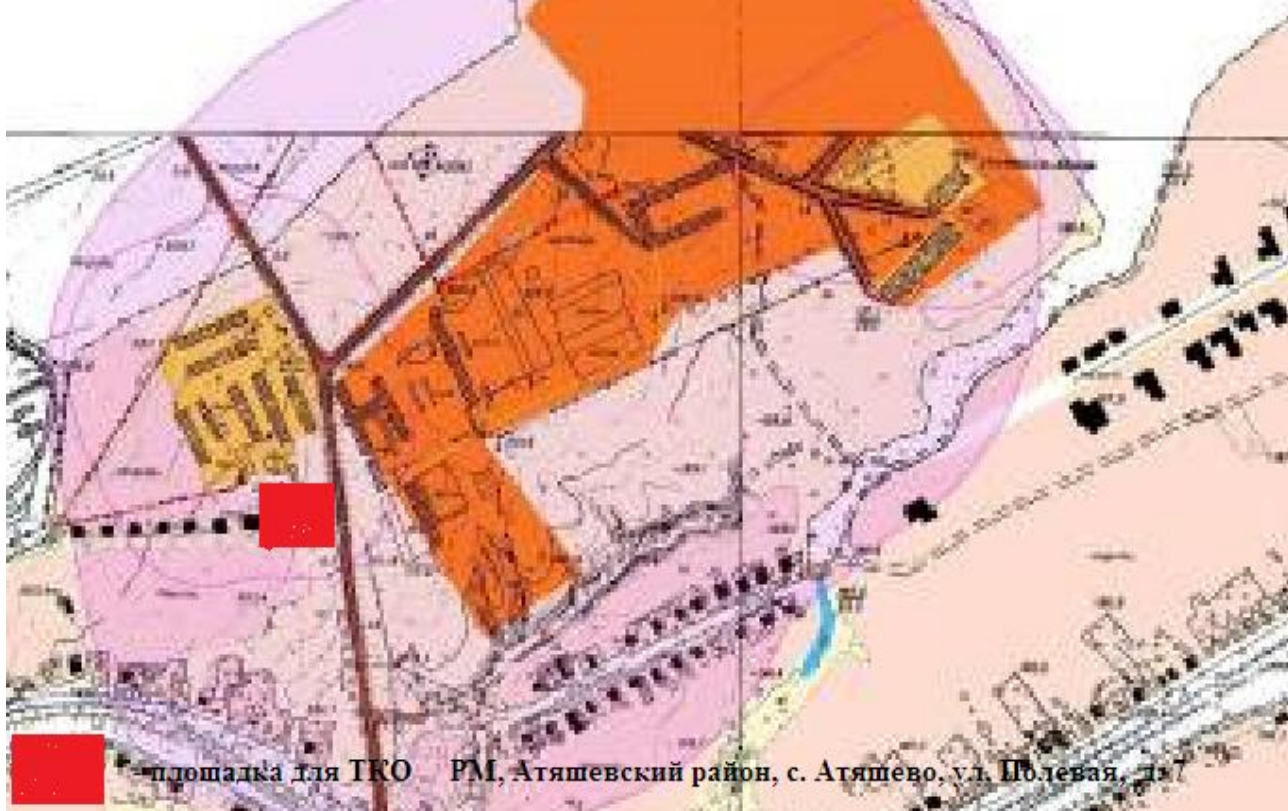


Место нахождения площадки накопления ТКО  
(масштаб 1:2000)

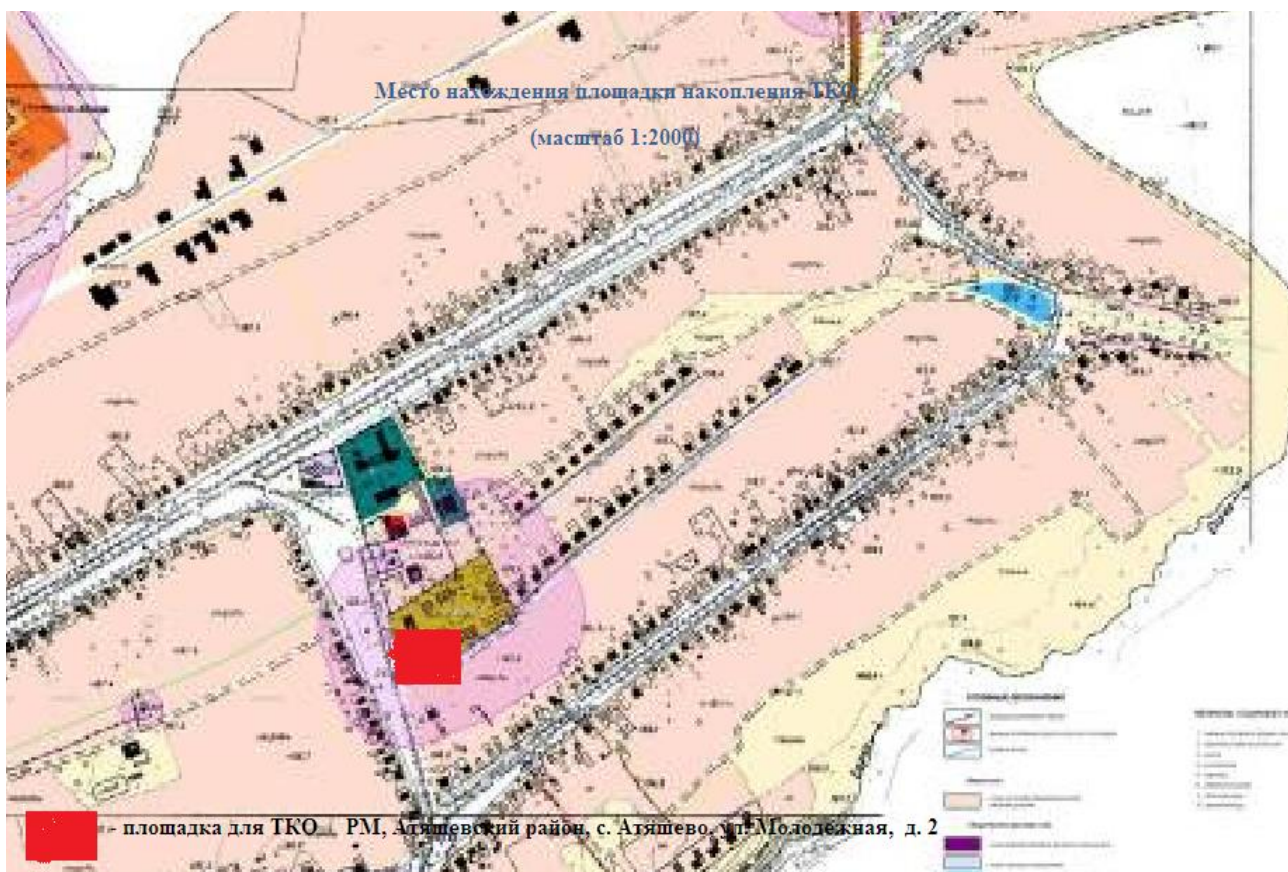


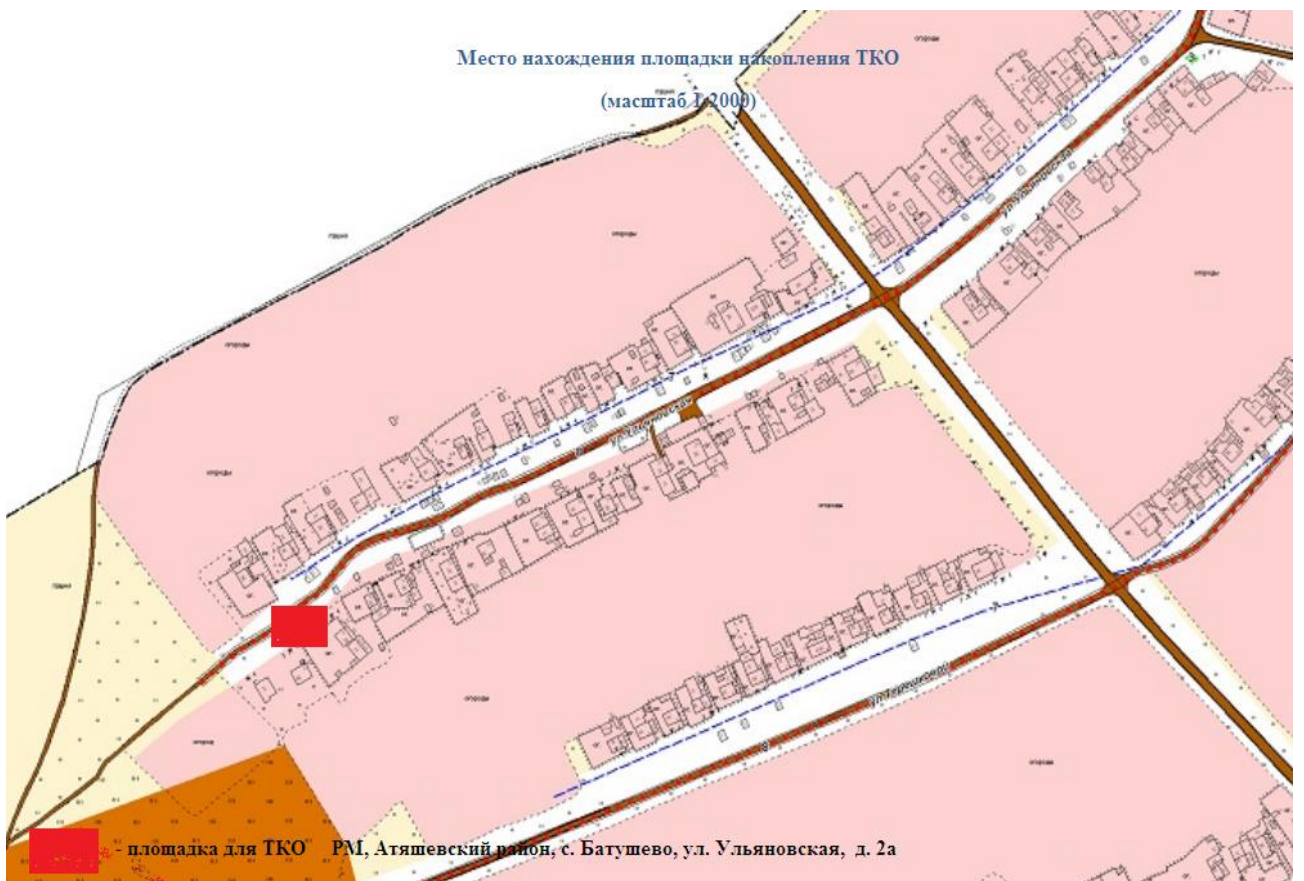
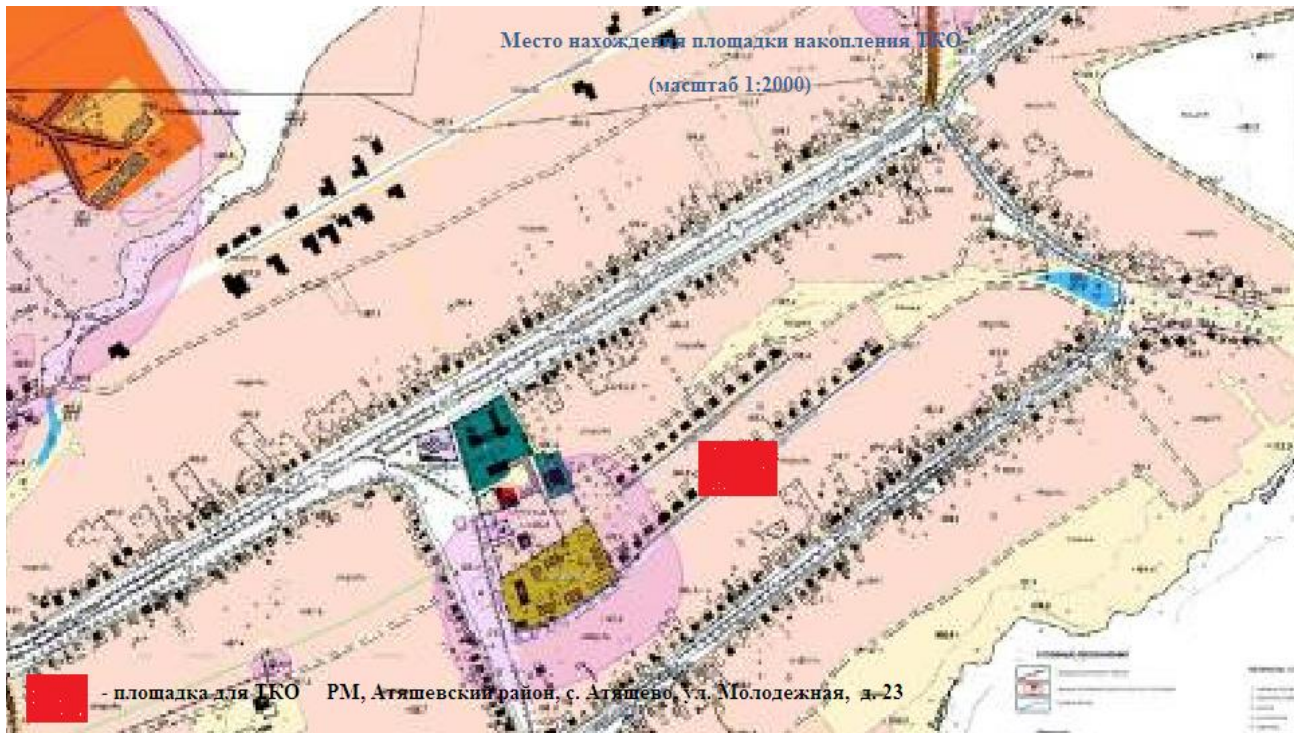




Место нахождения площадки накопления ТКО  
(масштаб 1:2000)


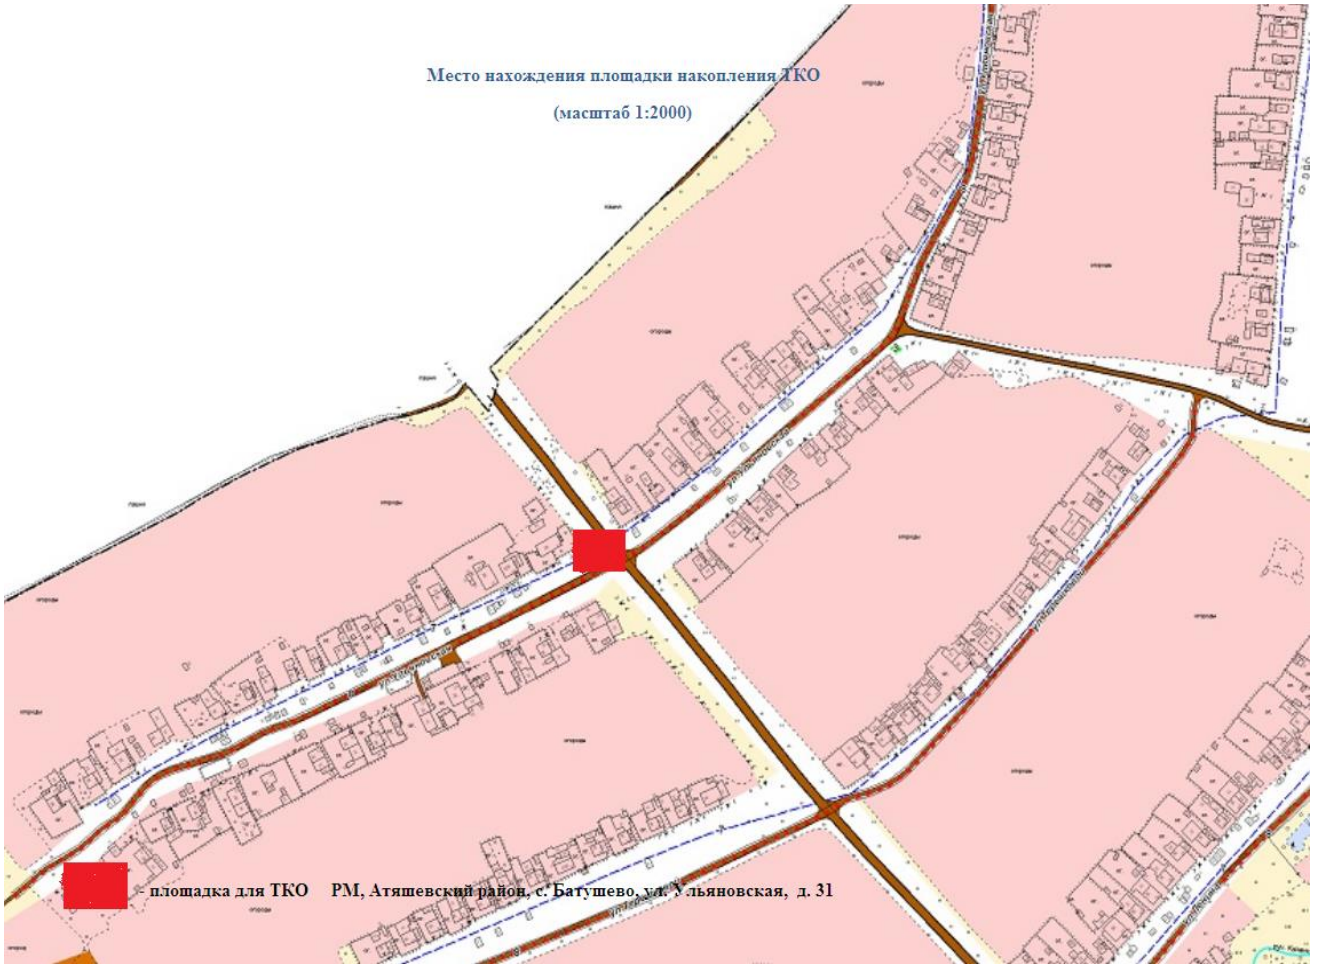



Место нахождения площадки накопления ТКО  
(масштаб 1:2000)


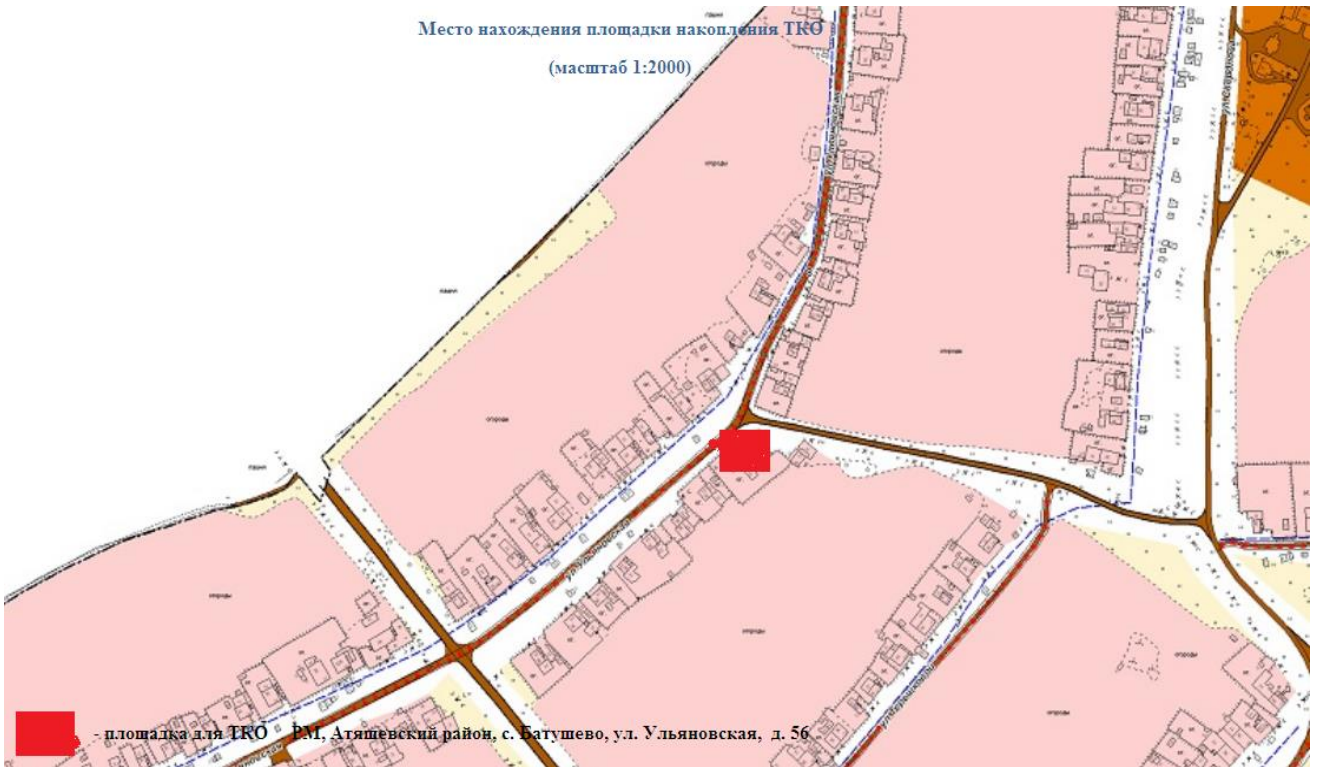


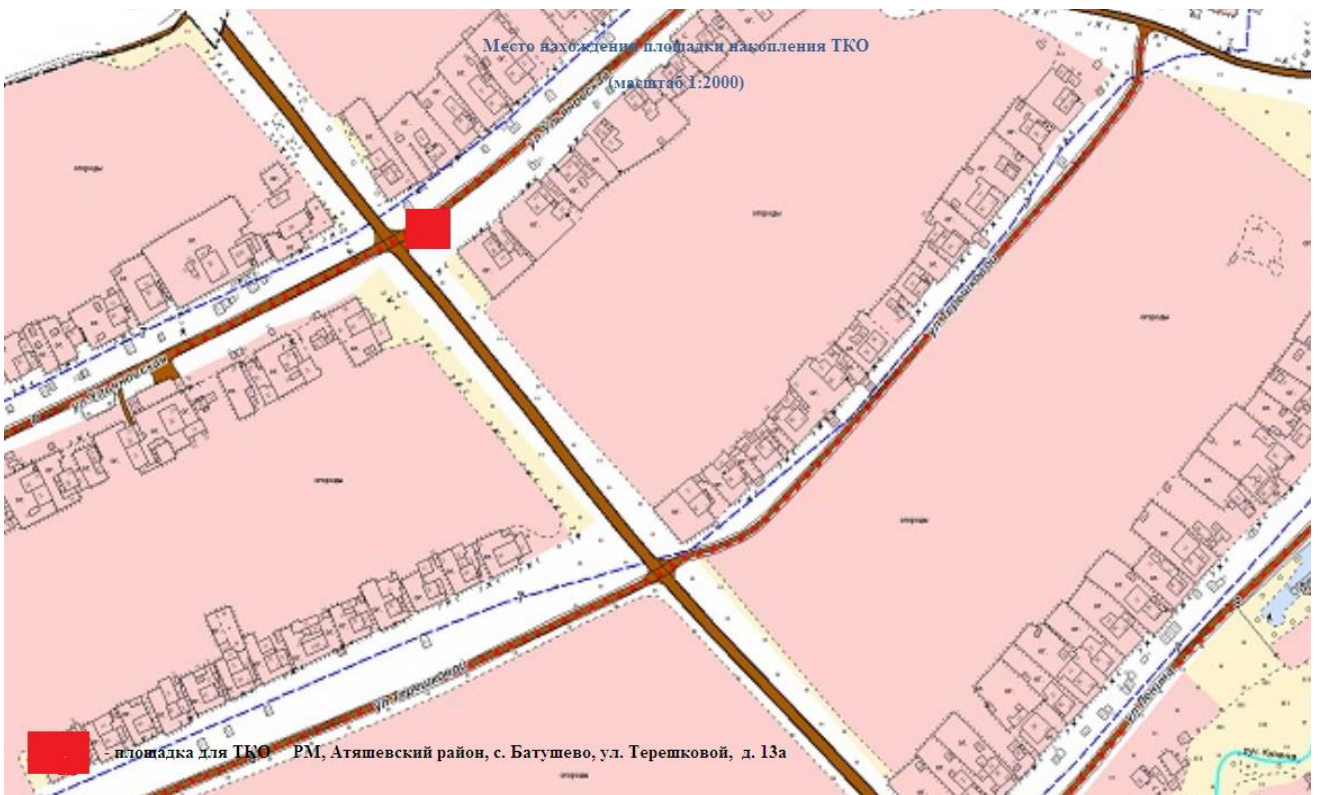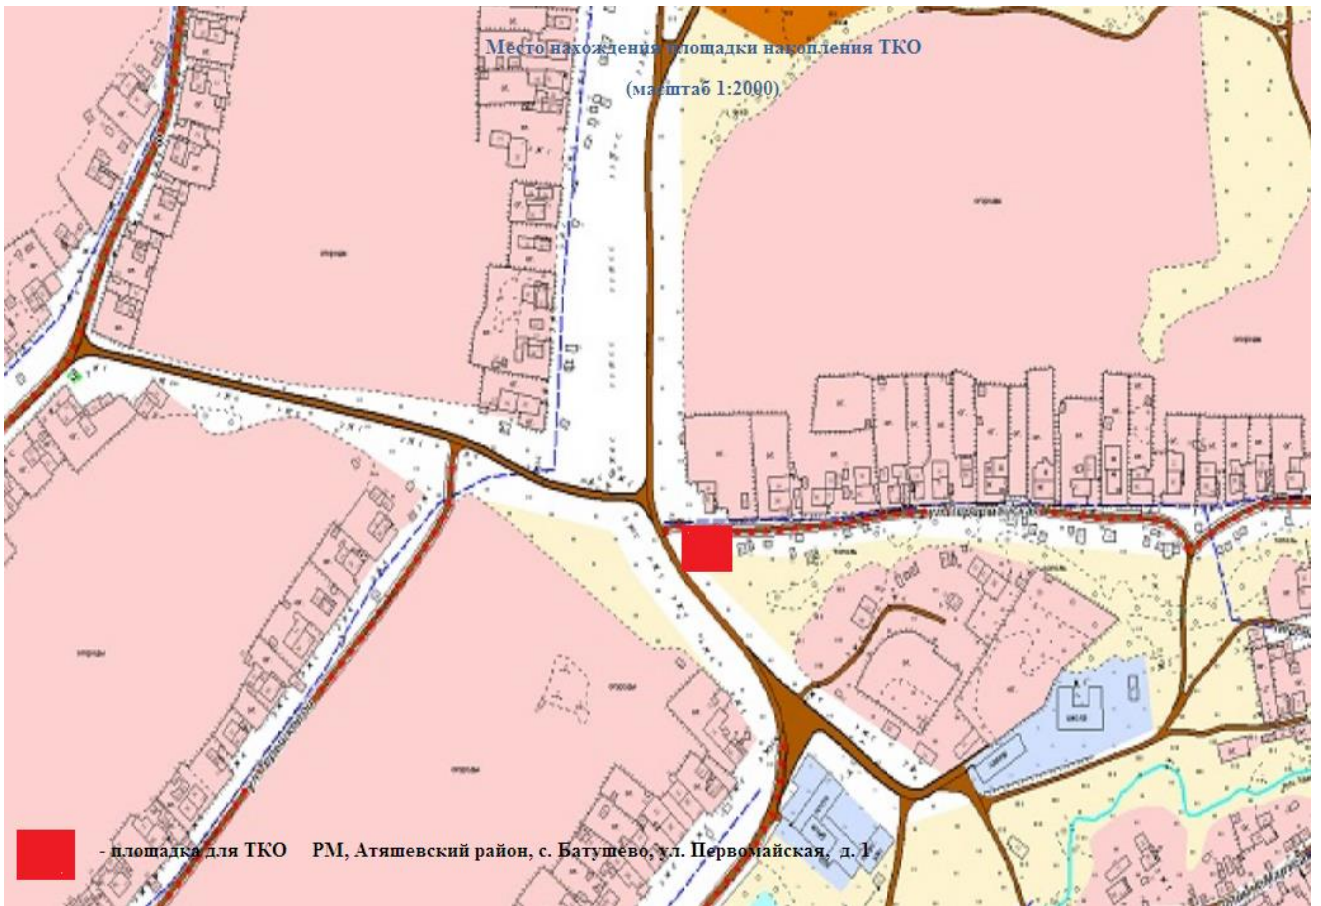

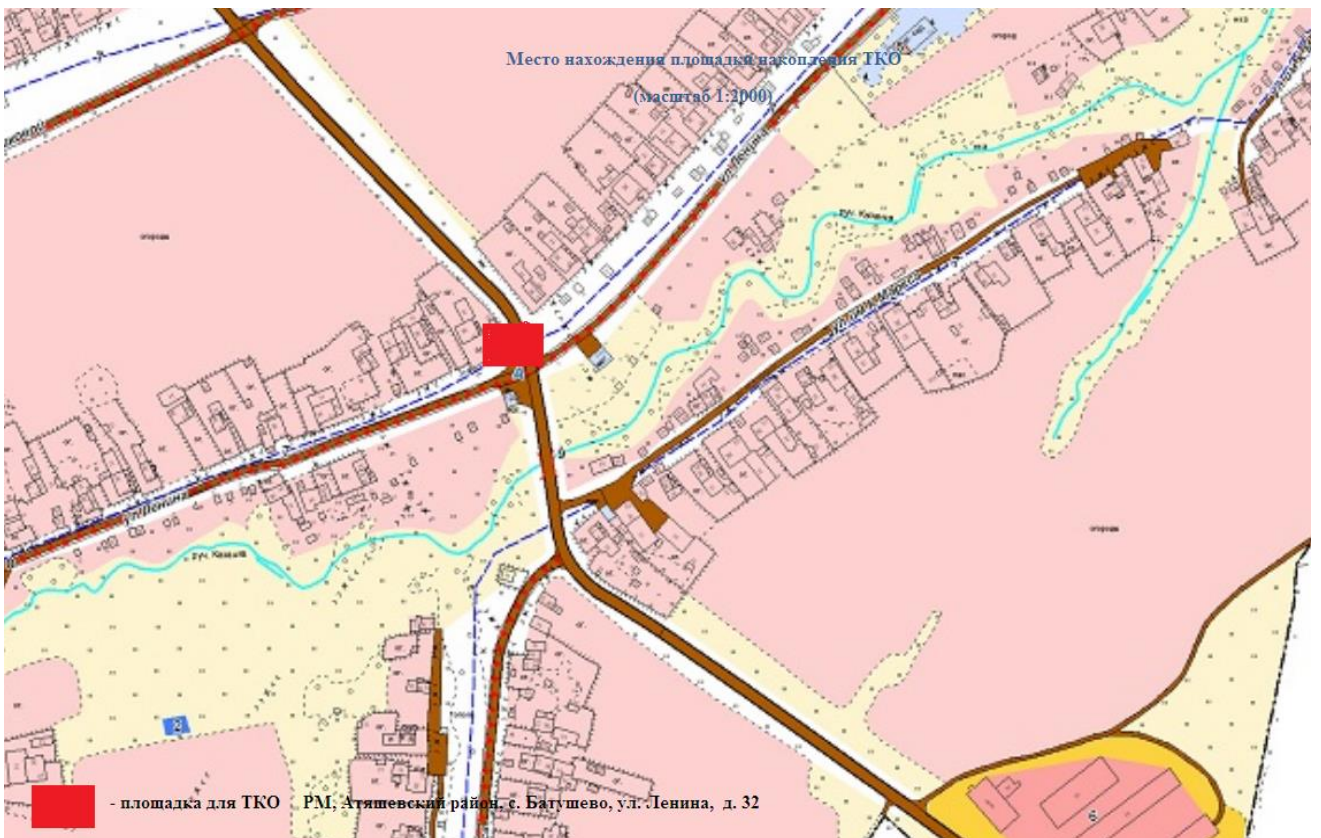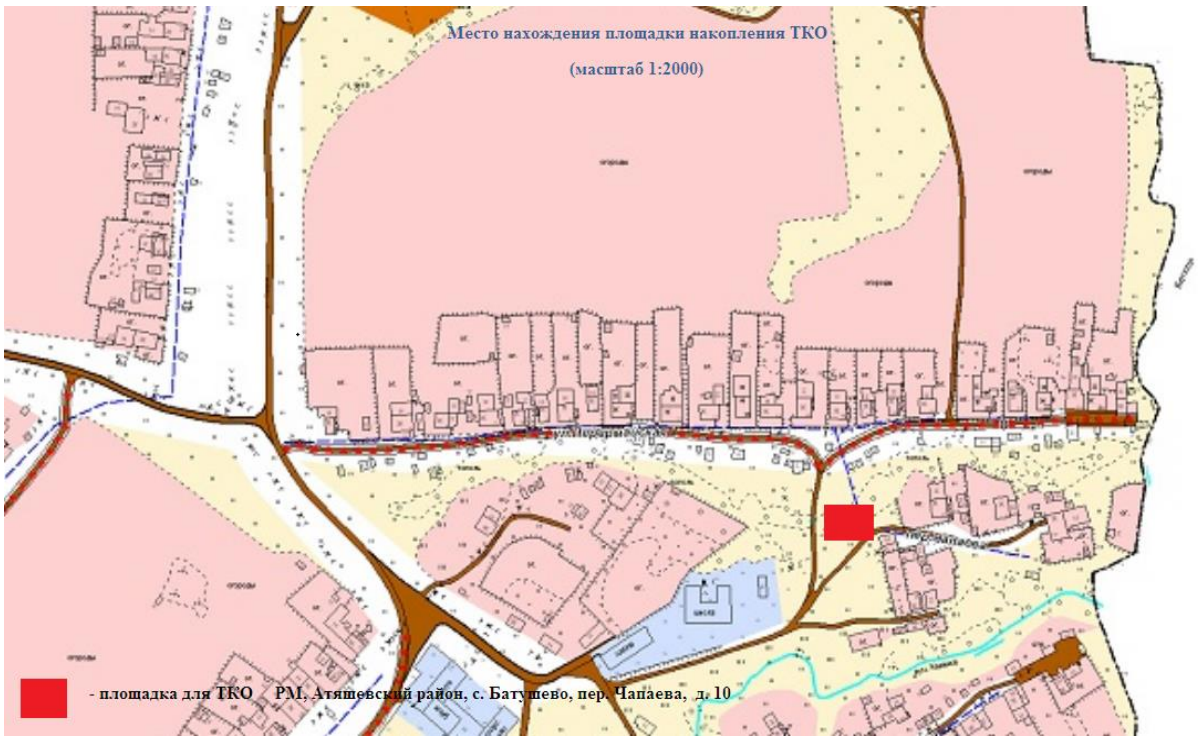

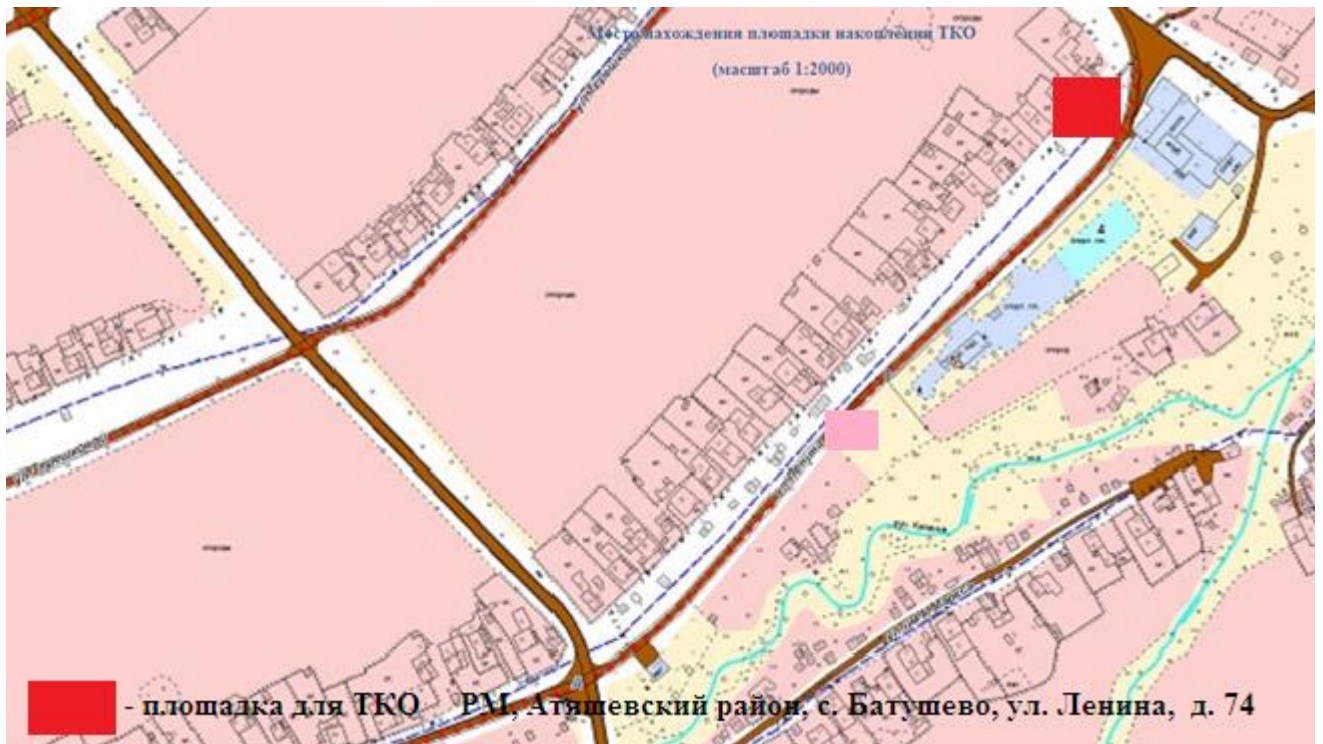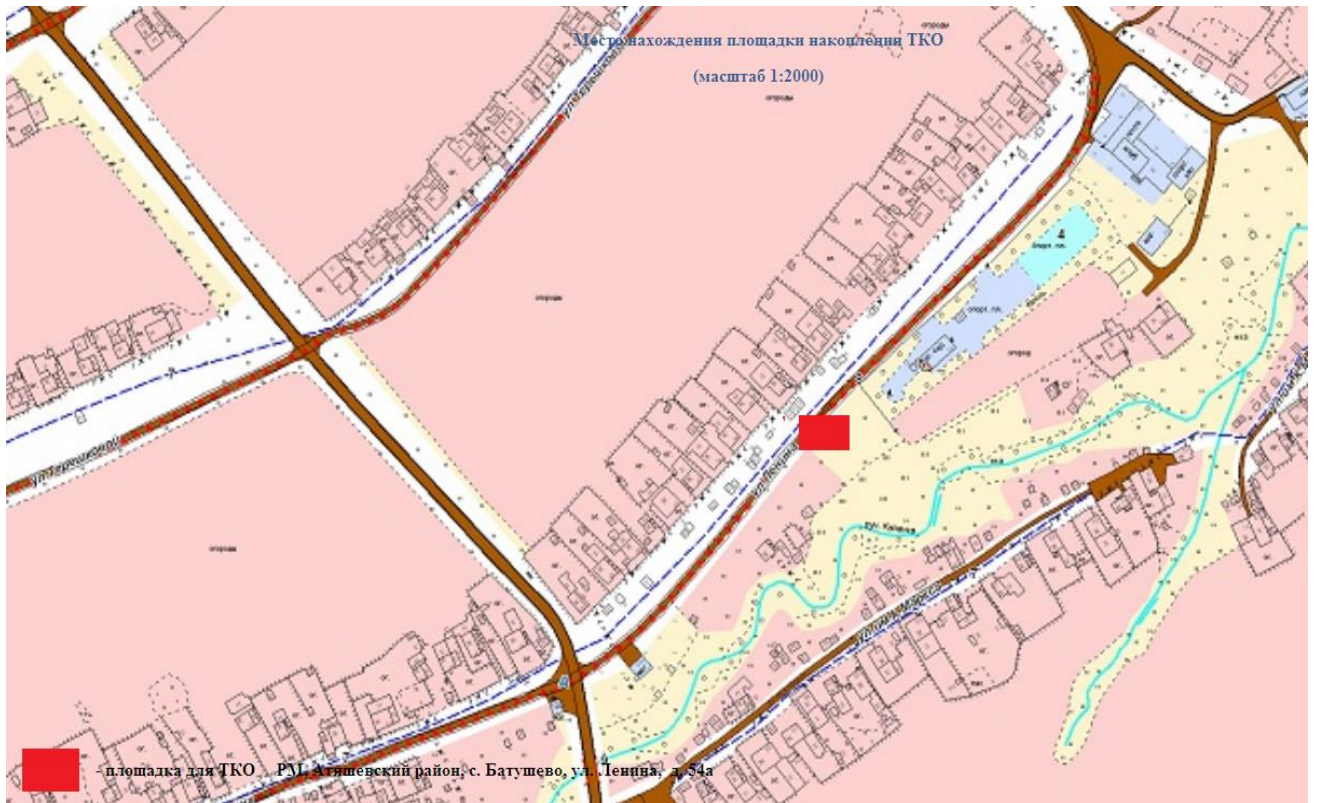


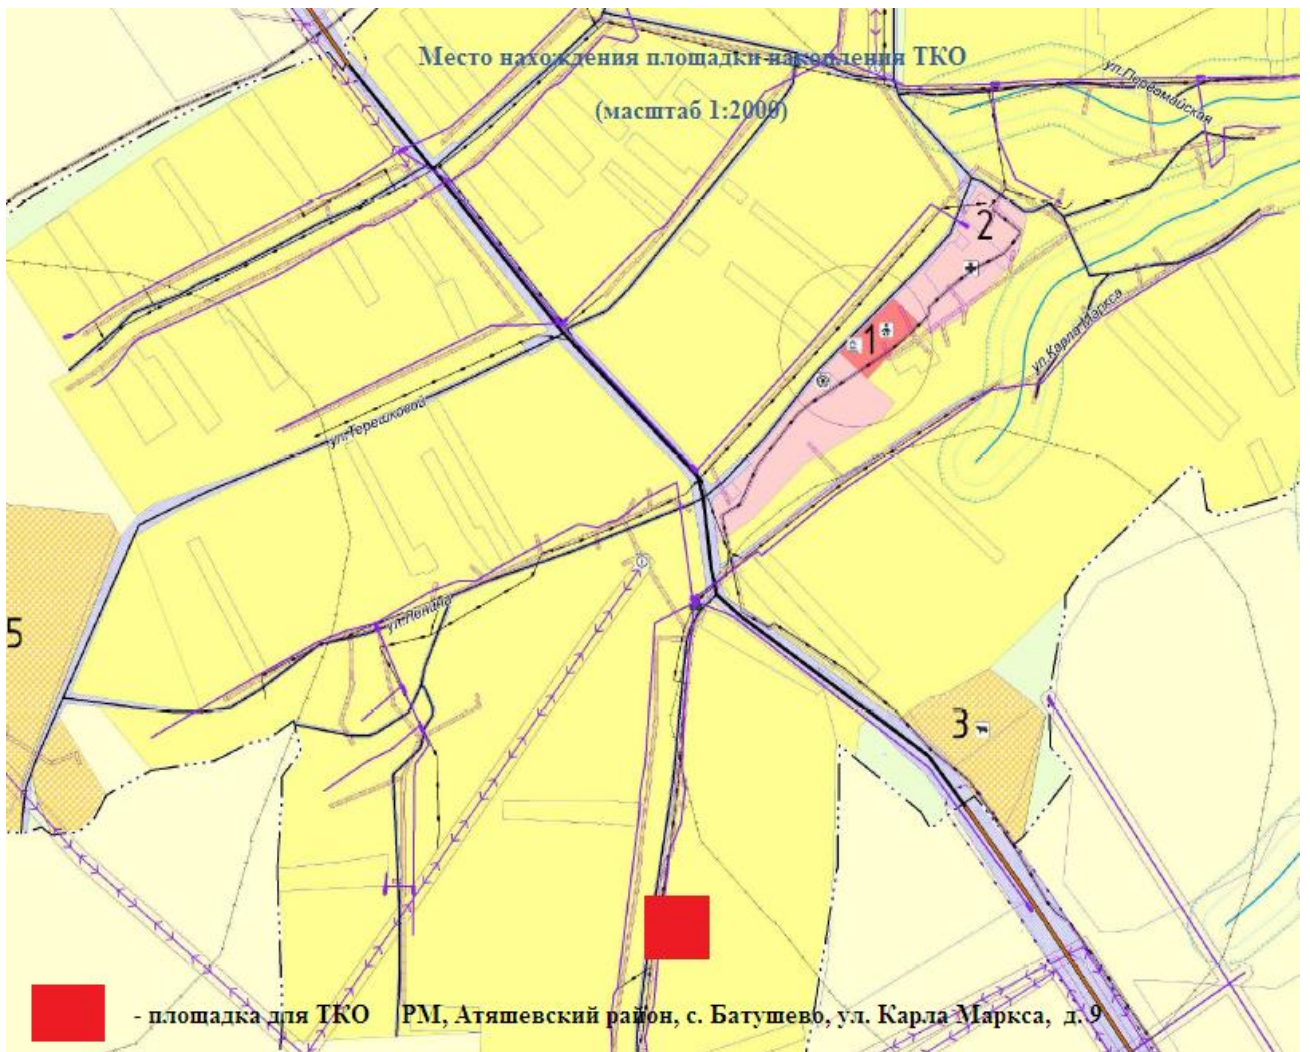

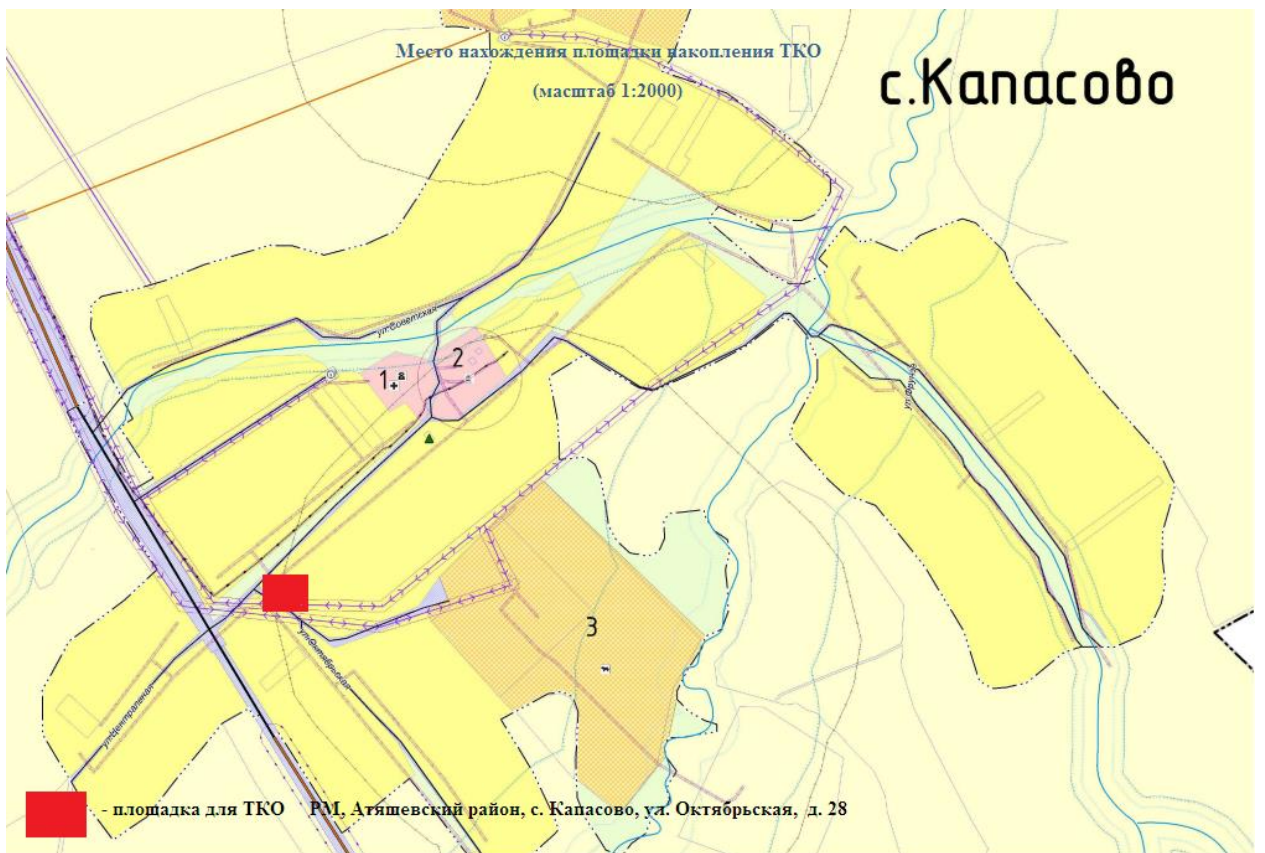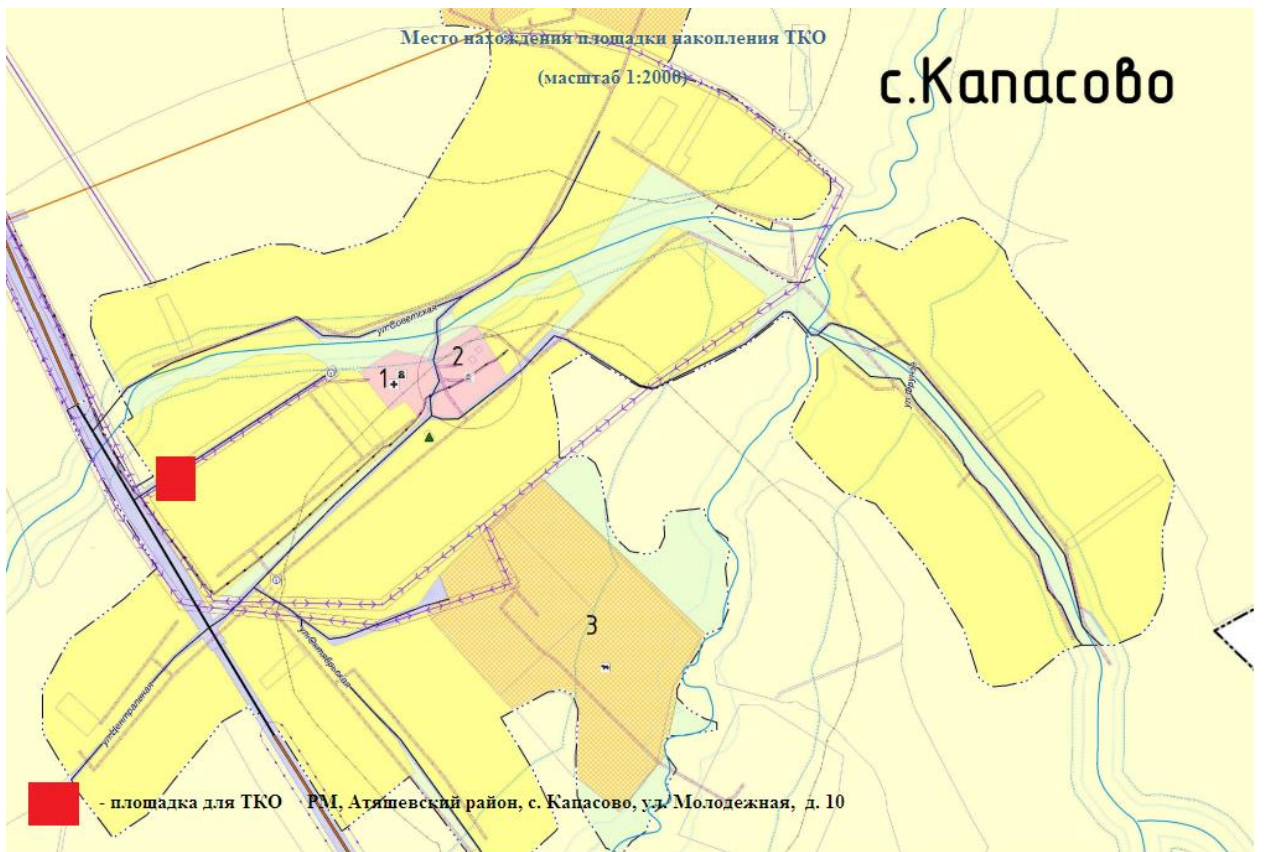






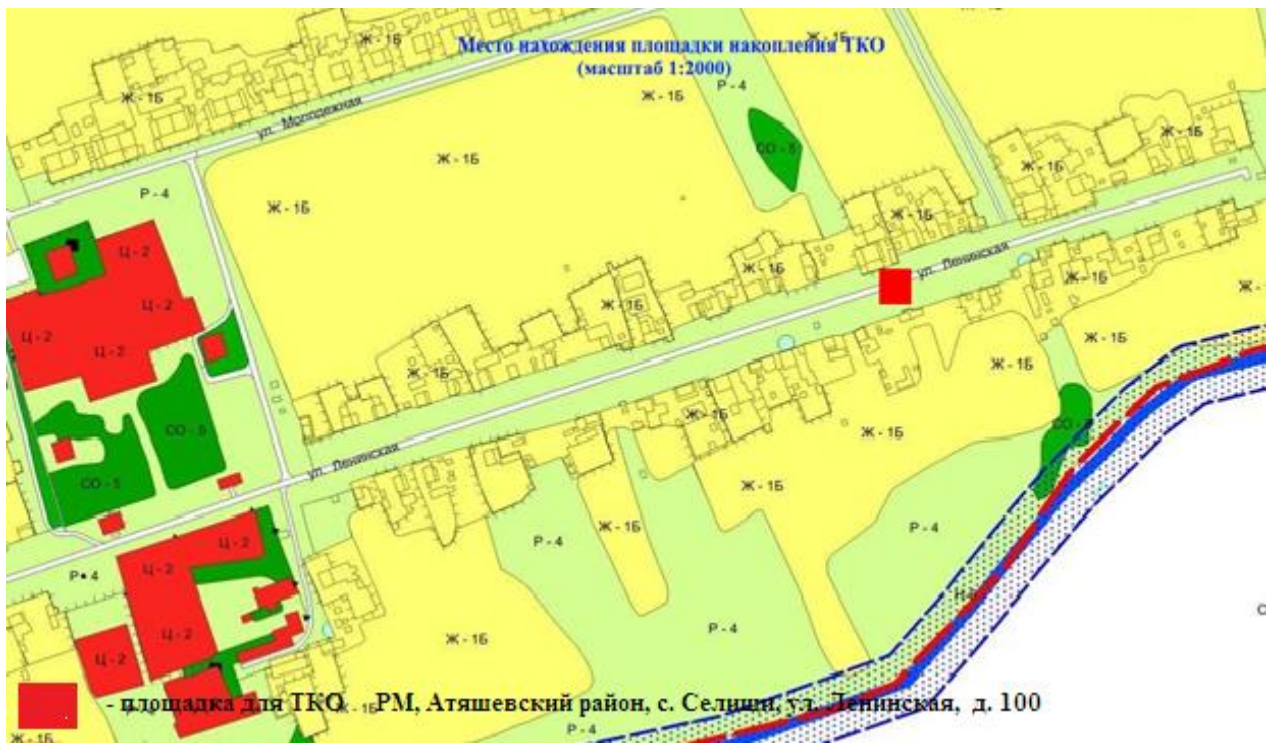




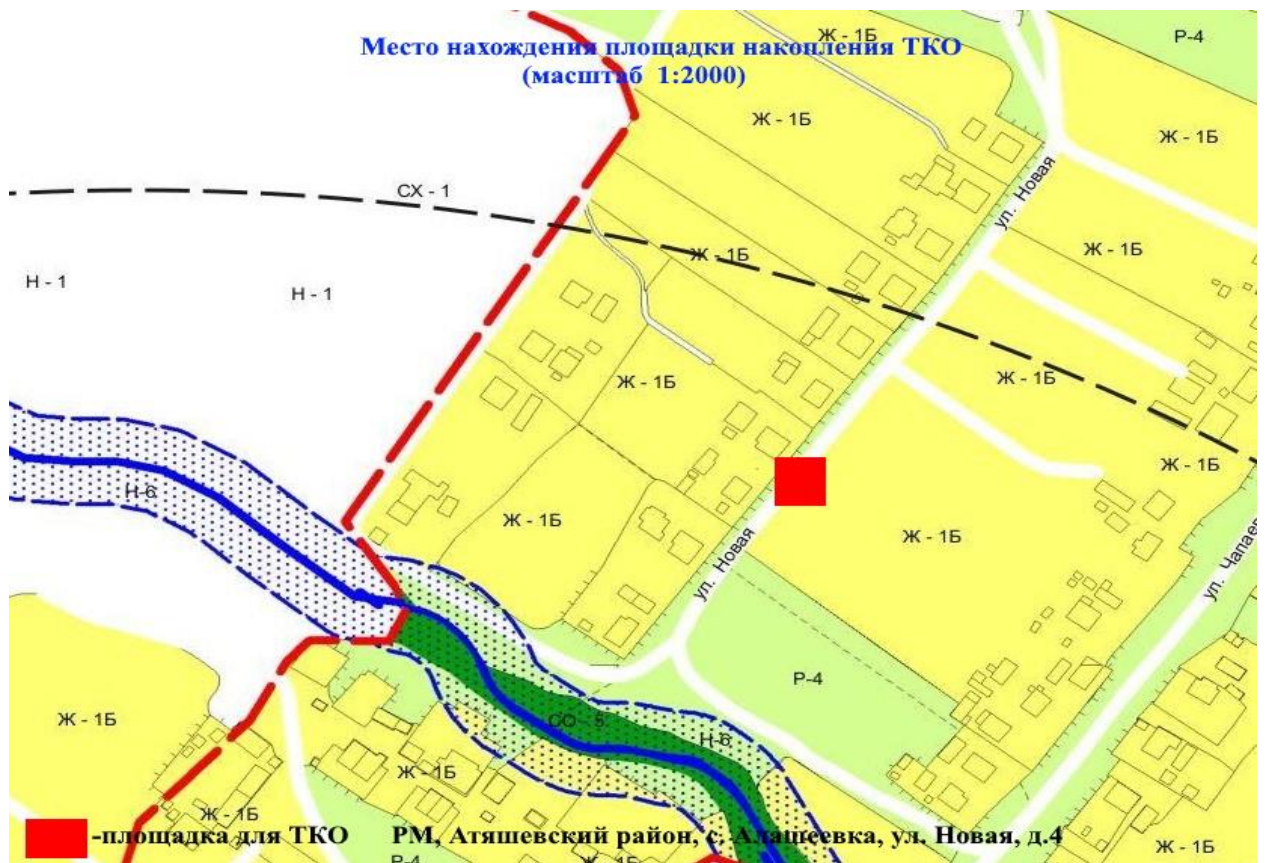




Место нахождения площадки накопления ТКО  
(масштаб 1:2000)



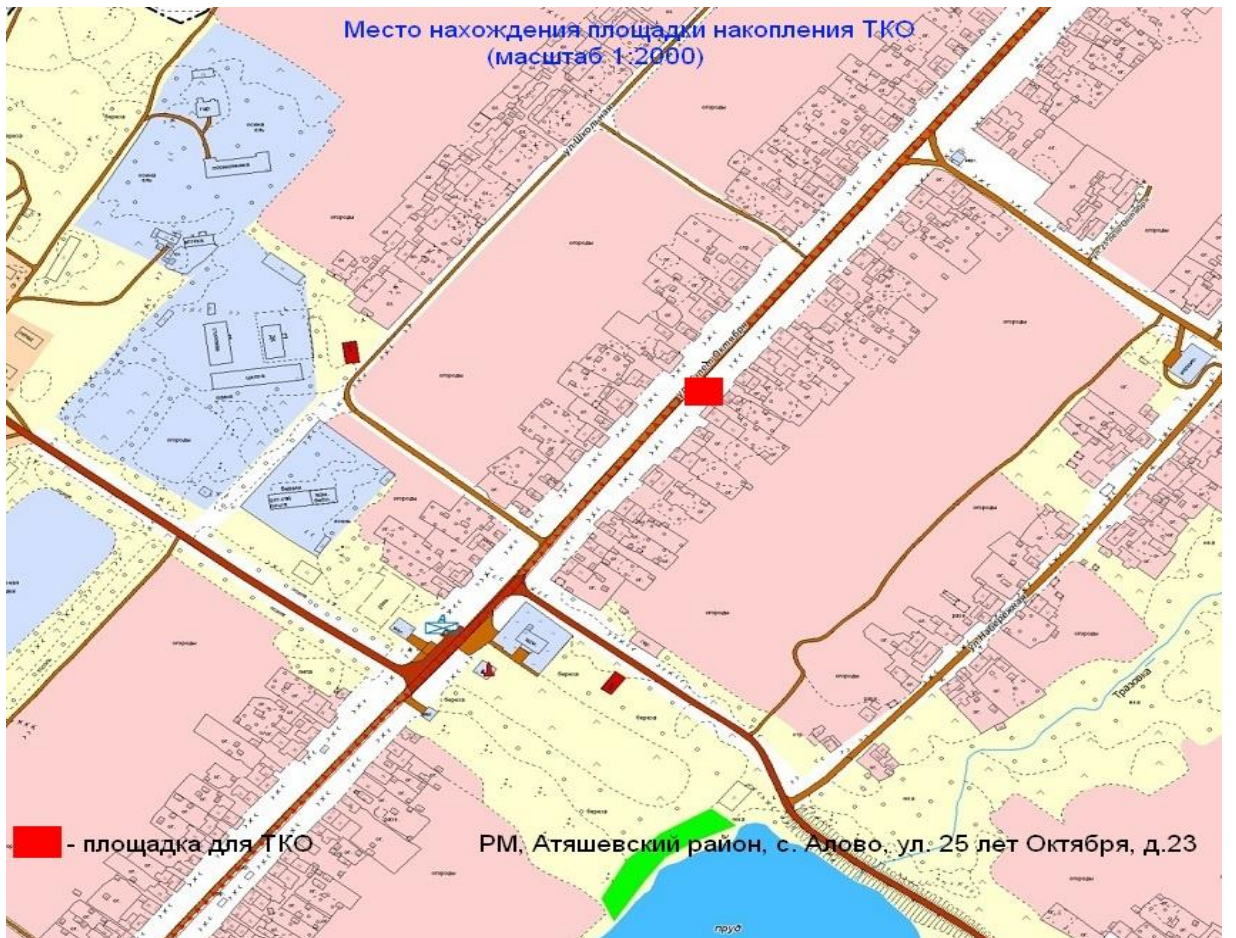


Место нахождения площадки накопления ТКО  
(масштаб 1:2000)

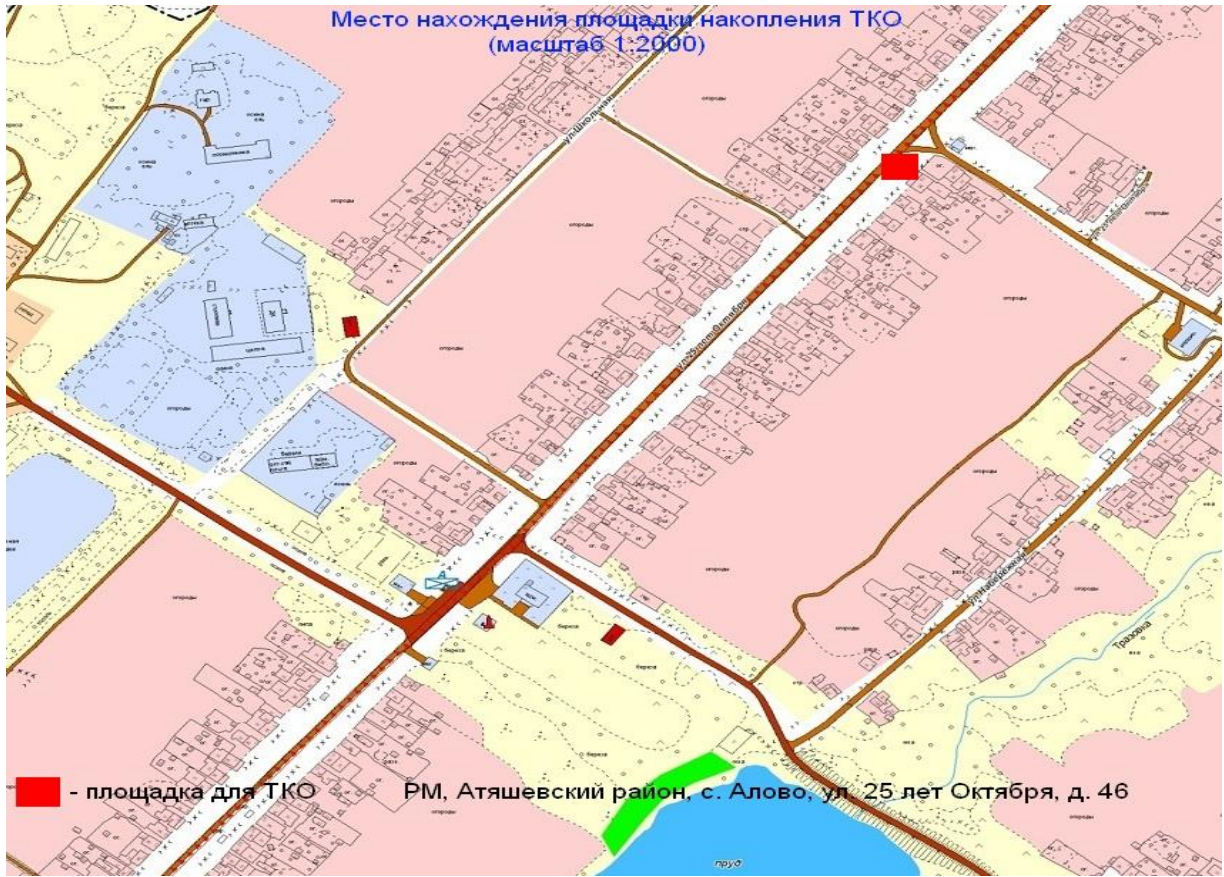

■ - площадка для ТКО

РМ, Атяшевский район, с. Алово, ул. 25 лет Октября, д. 46

Место нахождения площадки накопления ТКО  
(масштаб 1:2000)

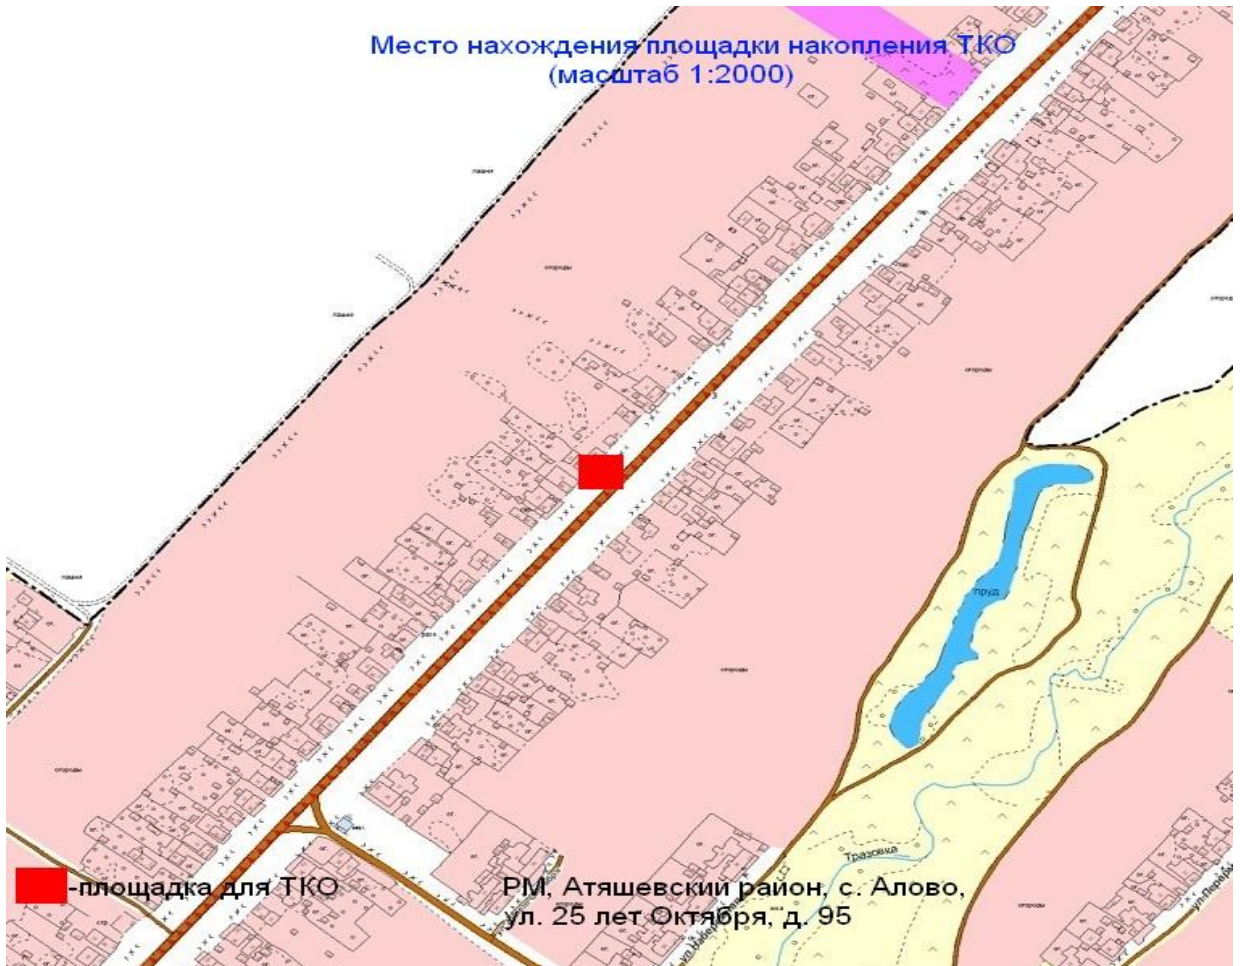


■ - площадка для ТКО

РМ. Атяшевский район, с. Алово,  
ул. 25 лет Октября, д. 95

Место нахождения площадки накопления ТКО  
(масштаб 1:2000)




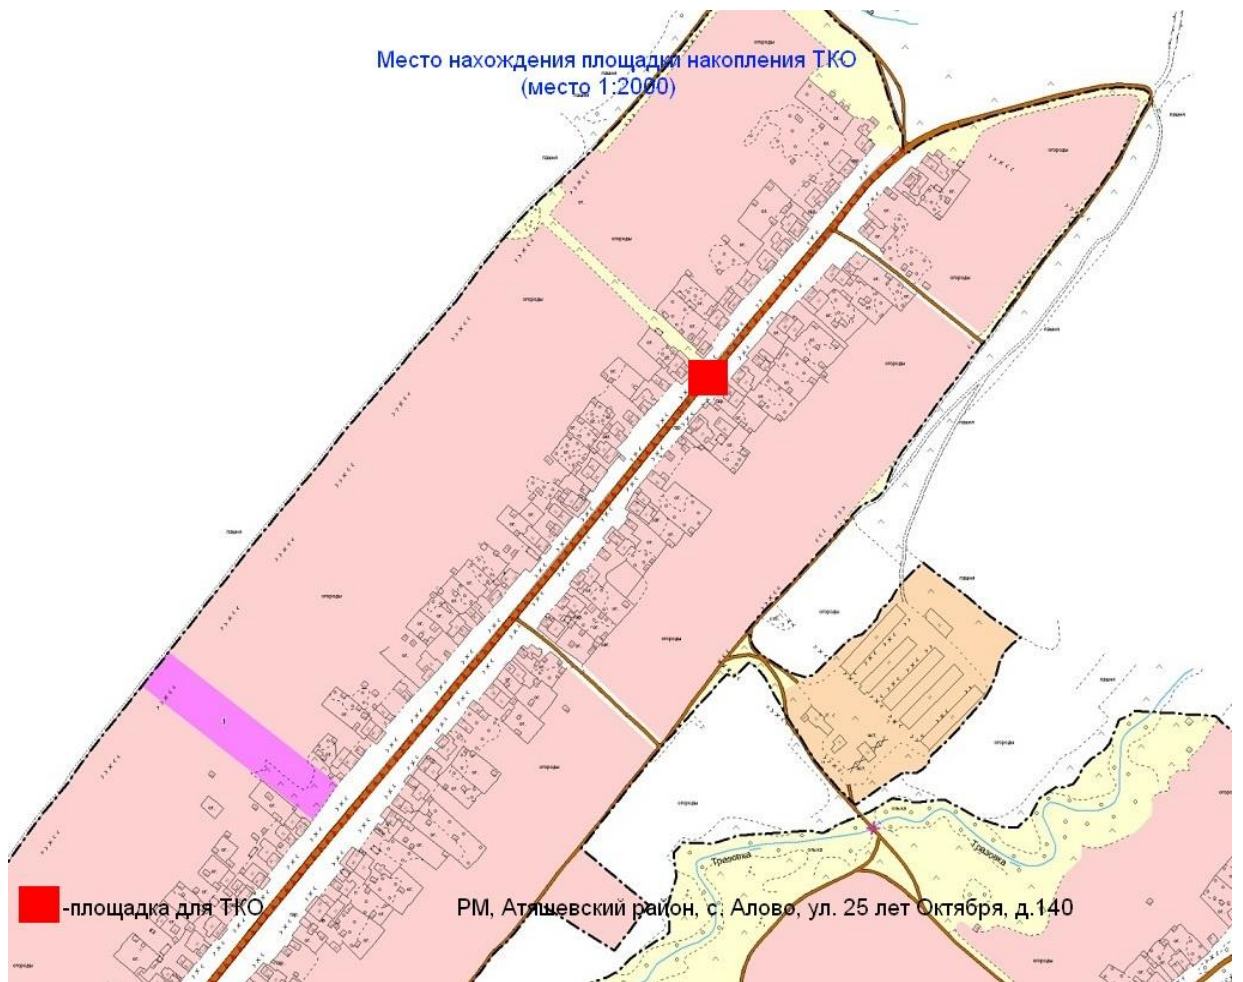


Место нахождения площадки накопления ТКО  
(масштаб 1:2000)





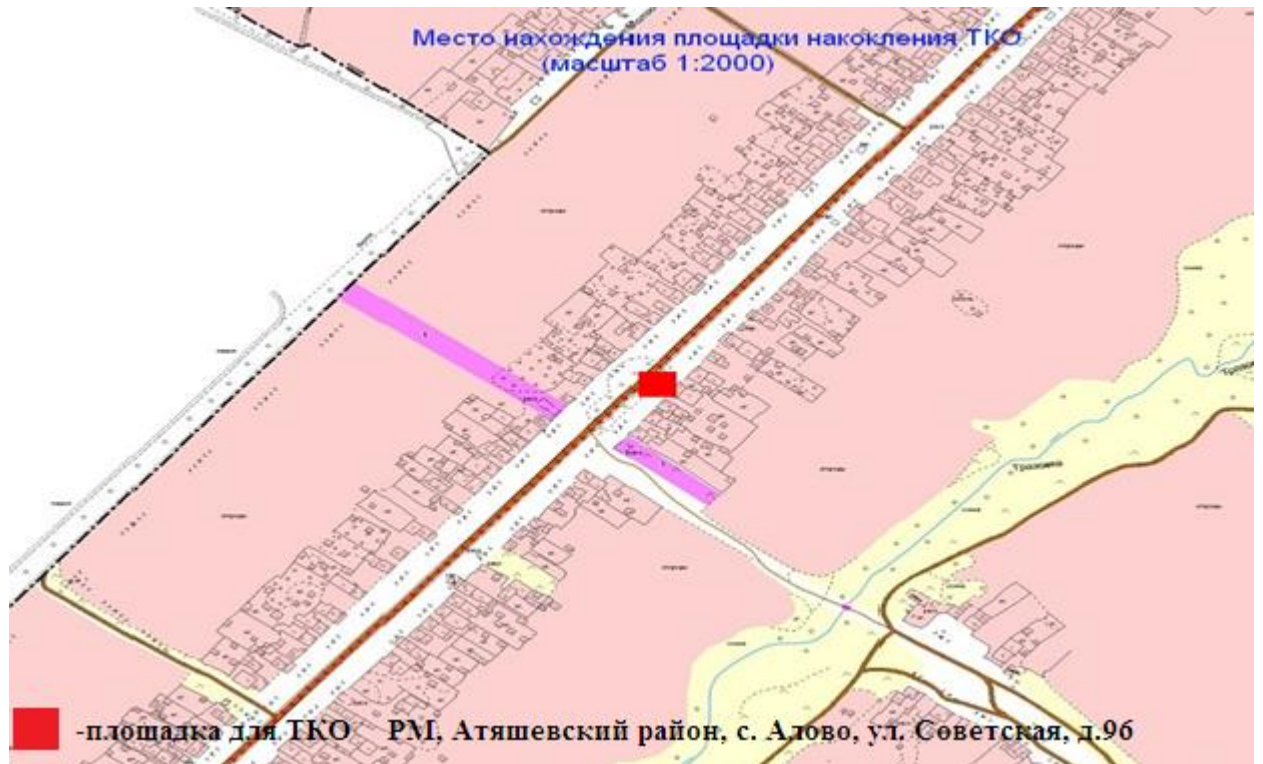

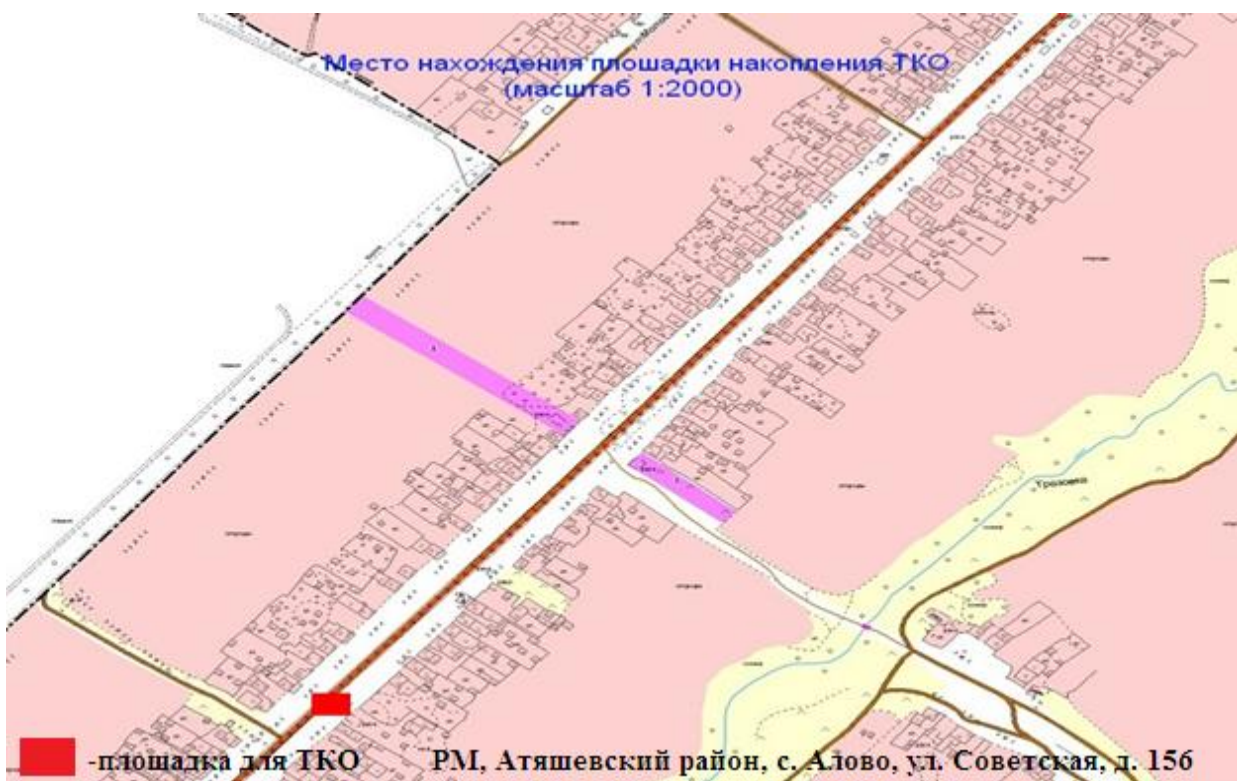

Место нахождения площадки накопления ТКО  
(масштаб 1:2000)



■ - площадка для ТКО


РМ, Атяшевский район, с. Алово,  
ул. Советская, д. 191


Место нахождения площадки накопления ТКО  
(масштаб 1: 2000)



■ - площадка для ТКО РМ, Атышевский, с. Алово,  
ул. К. Маркса, д.11



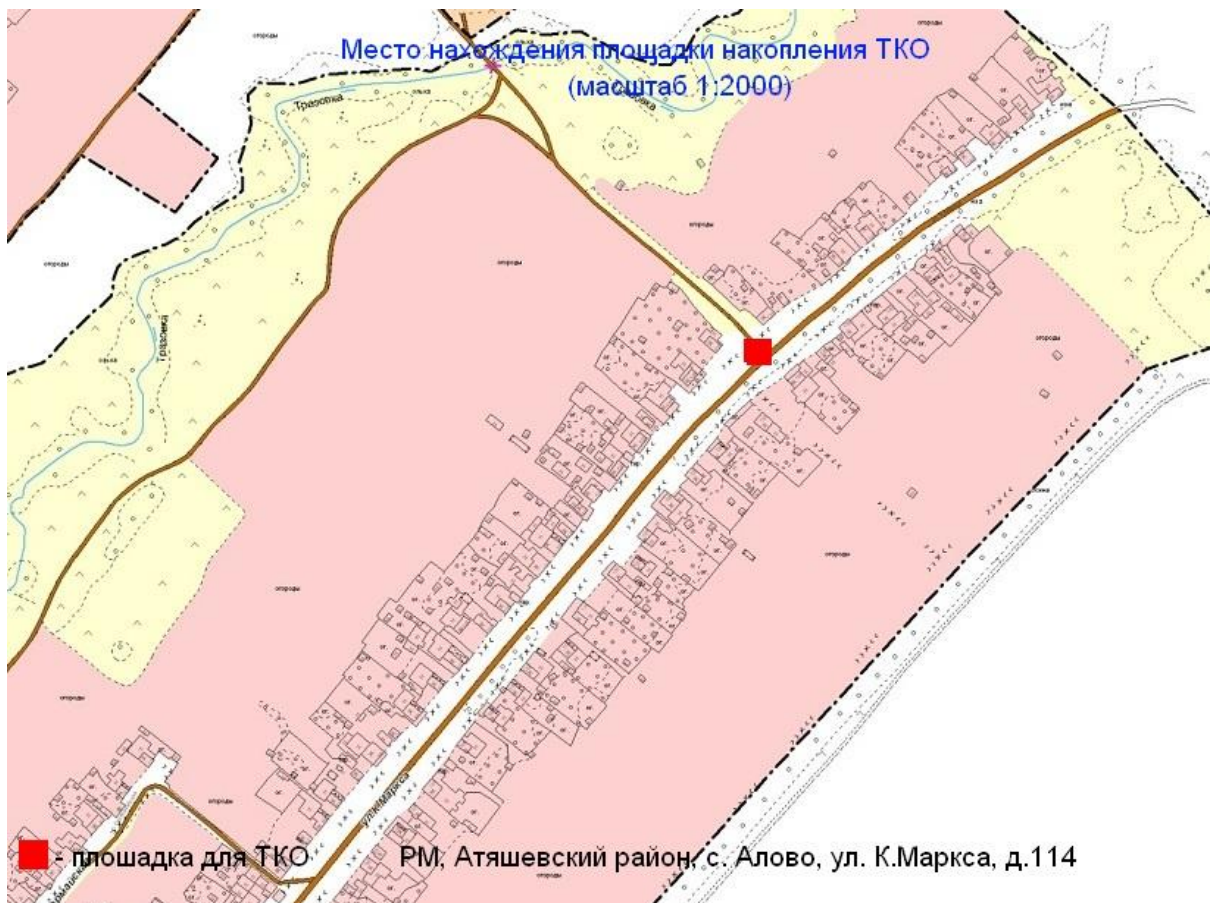


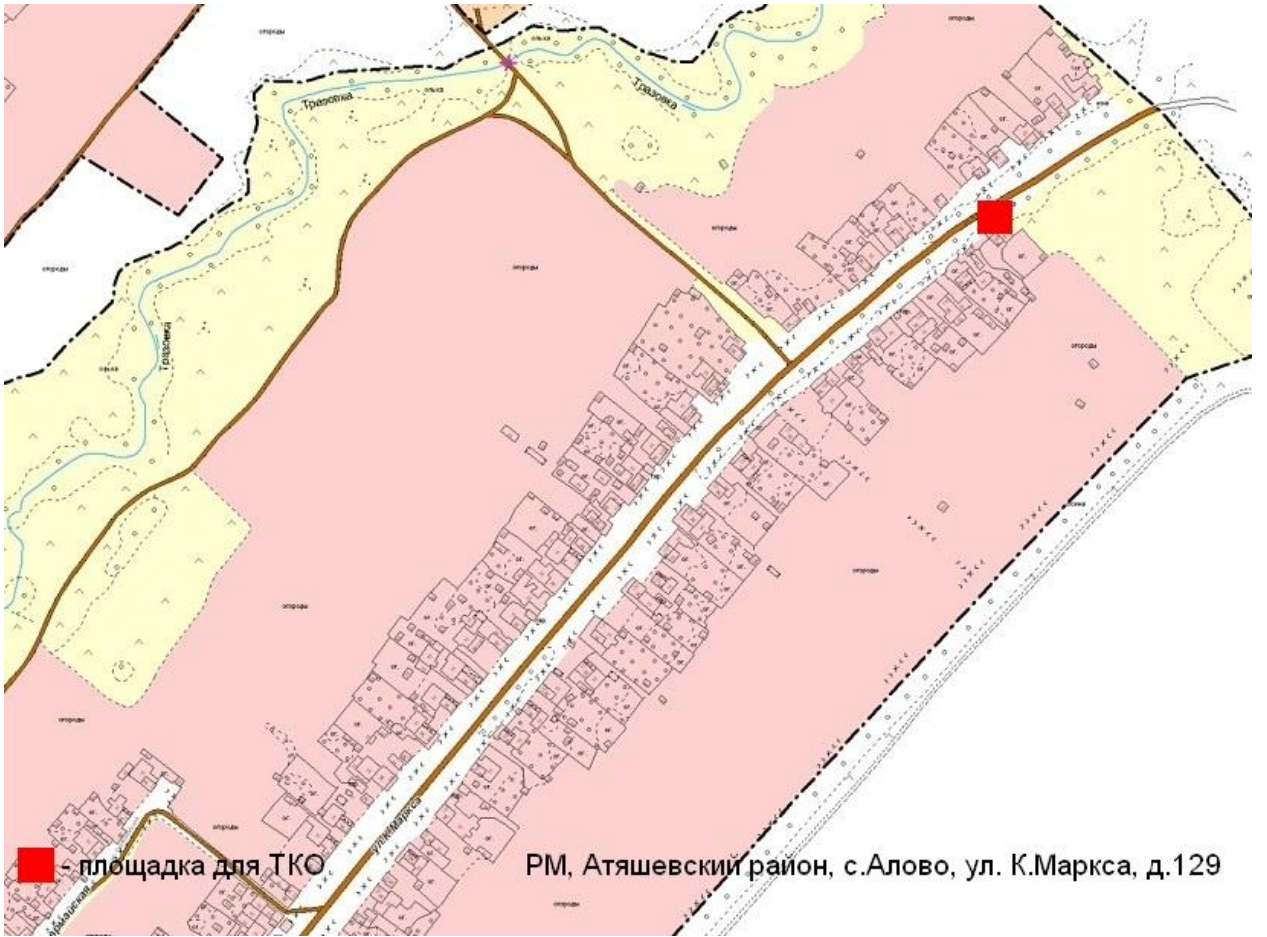


■ - площадка для ТКО

РМ, Атяшевский район, с.Алово, ул. К.Маркса, д.129

Место нахождения площадки накопления ТКО  
(масштаб 1:2000)

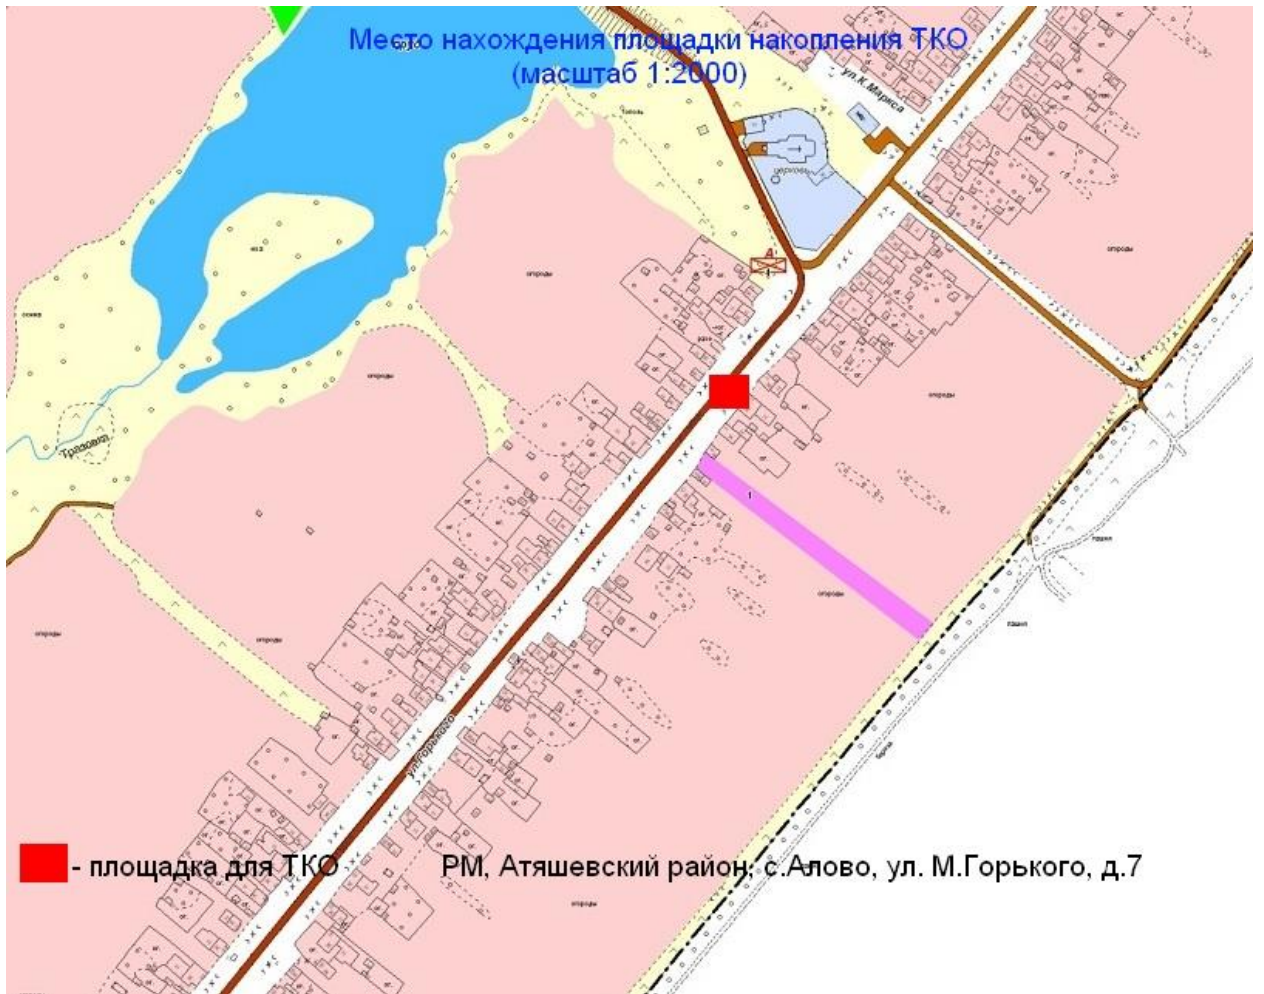

■ - площадка для ТКО РМ, Атяшевский район; с.Алово, ул. М.Горького, д.7

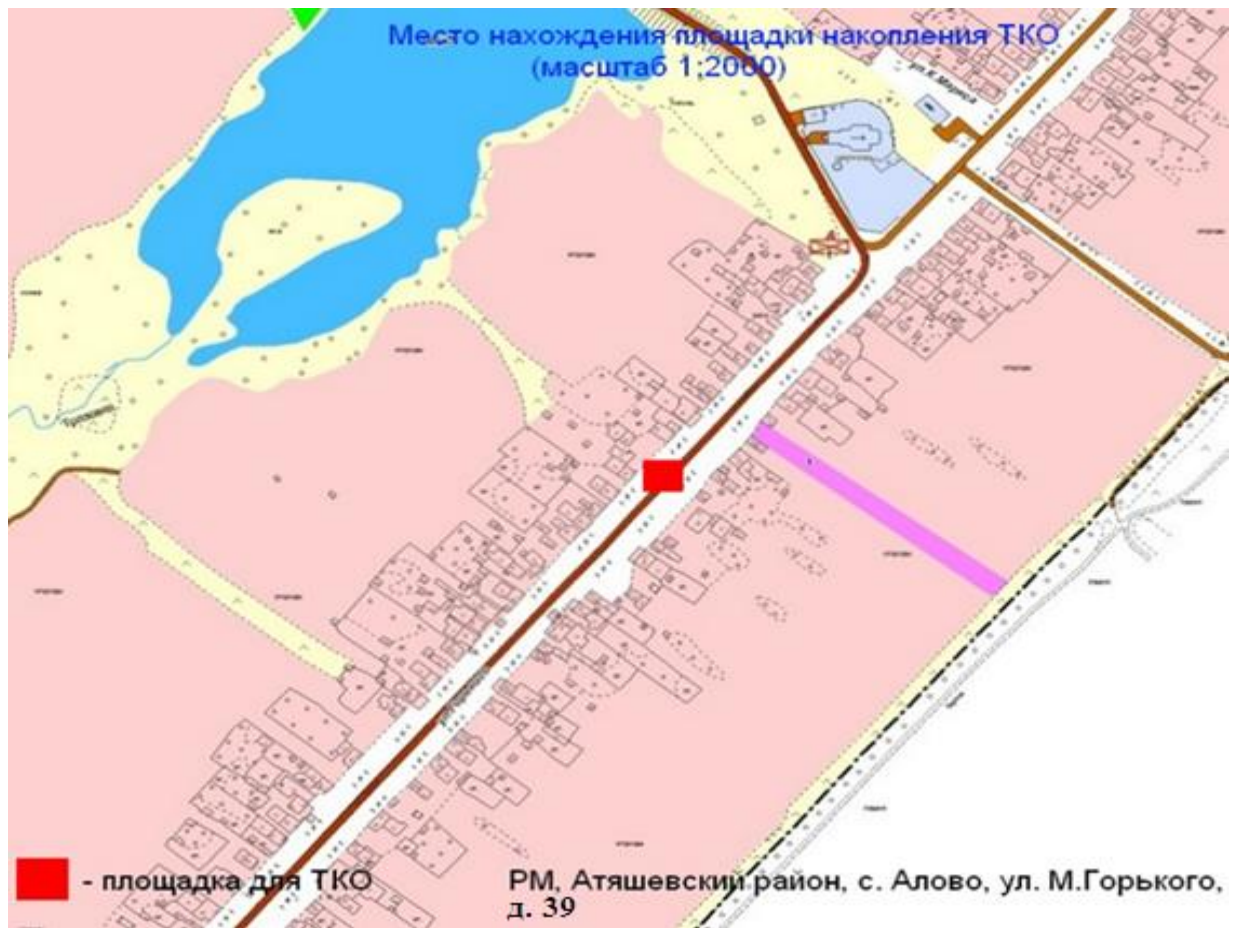



Место нахождения площадки накопления ТКО  
(масштаб 1:2000)



Место нахождения площадки накопления ТКО  
(масштаб 1:2000)

**Ульяновская область**





Место нахождения площадки накопления ТКО


(масштаб 1:2000)

## Ульяновская область




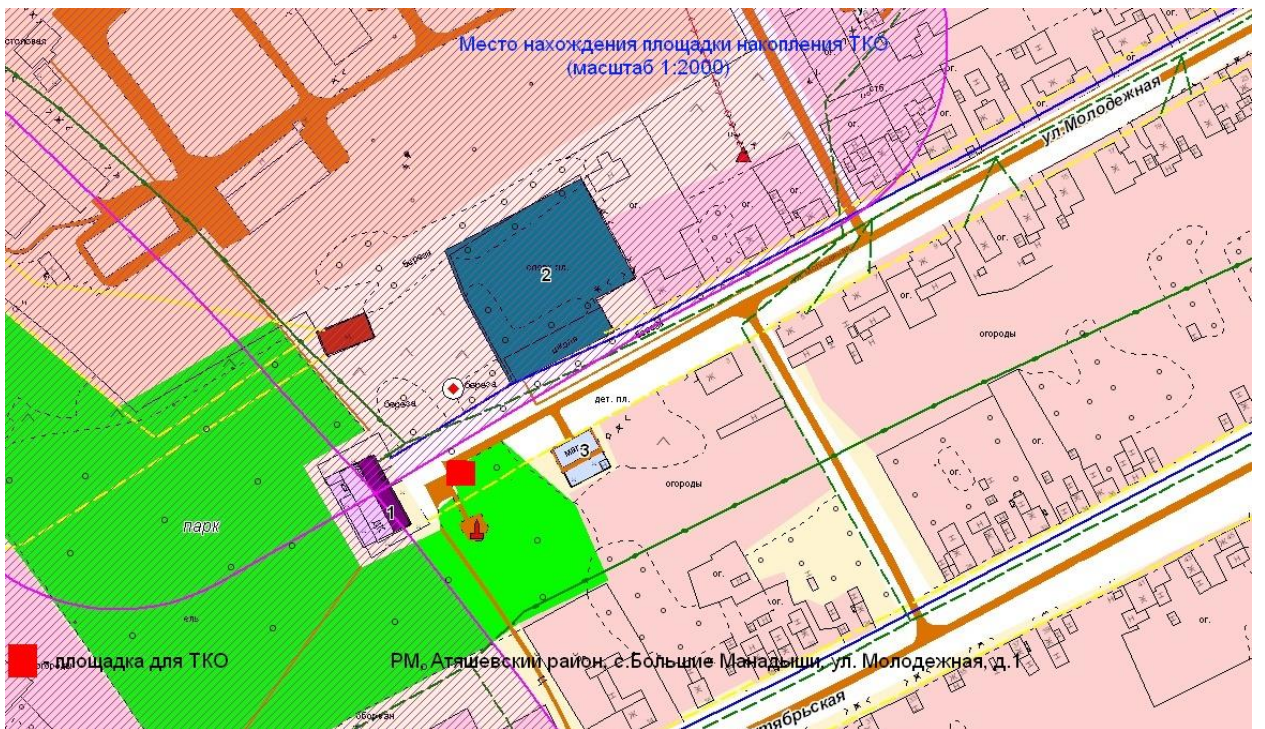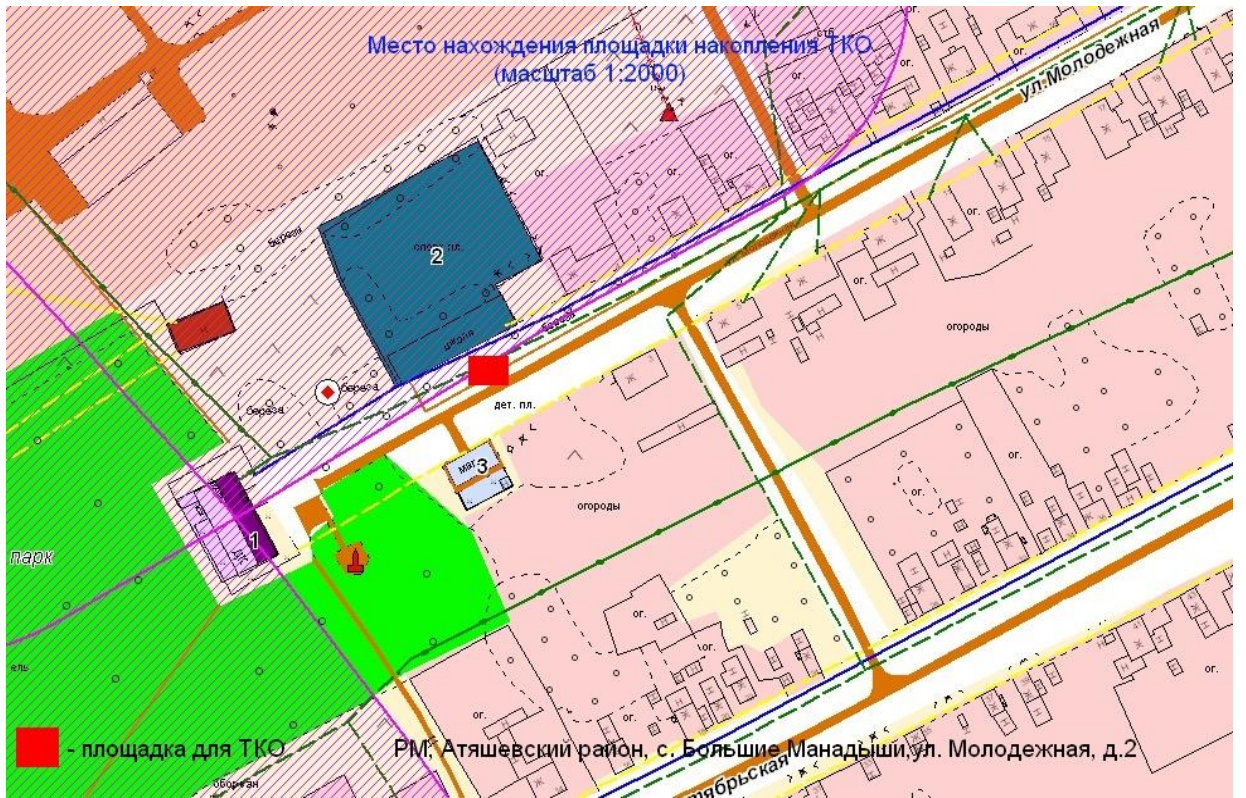




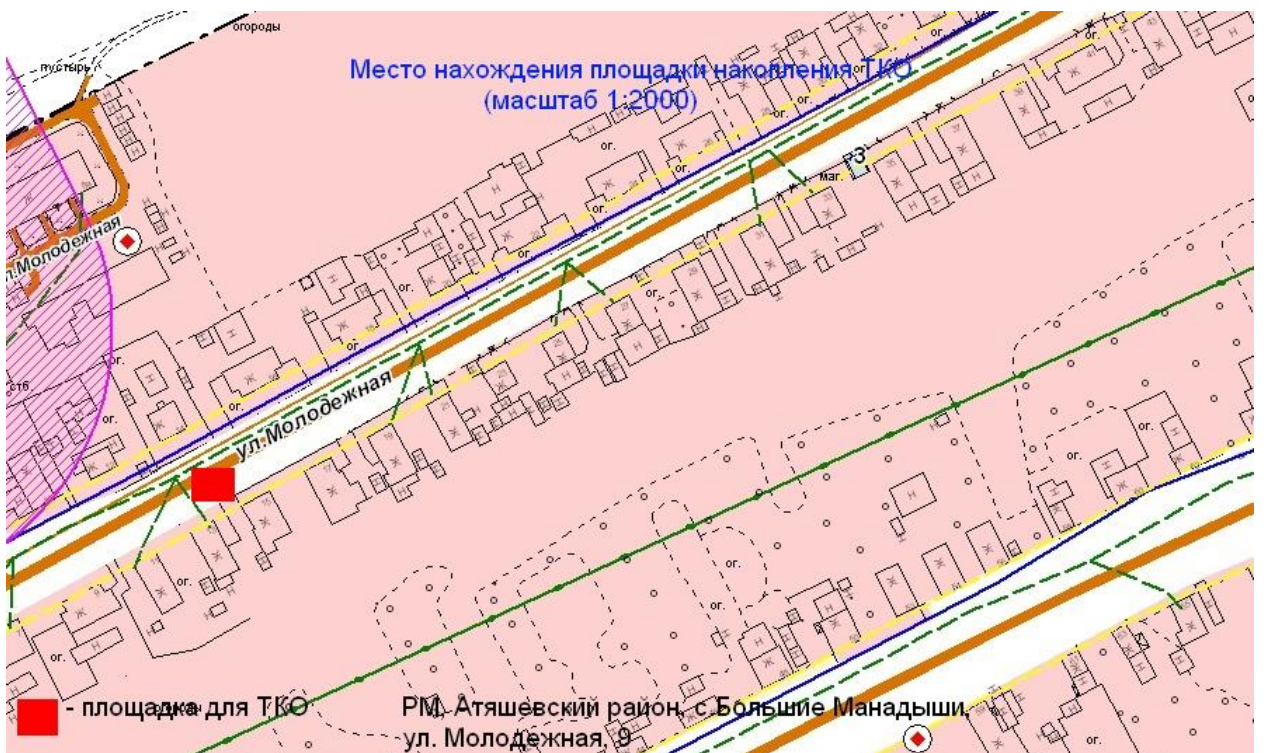


Место нахождения площадки накопления ТКО  
(масштаб 1:2000)


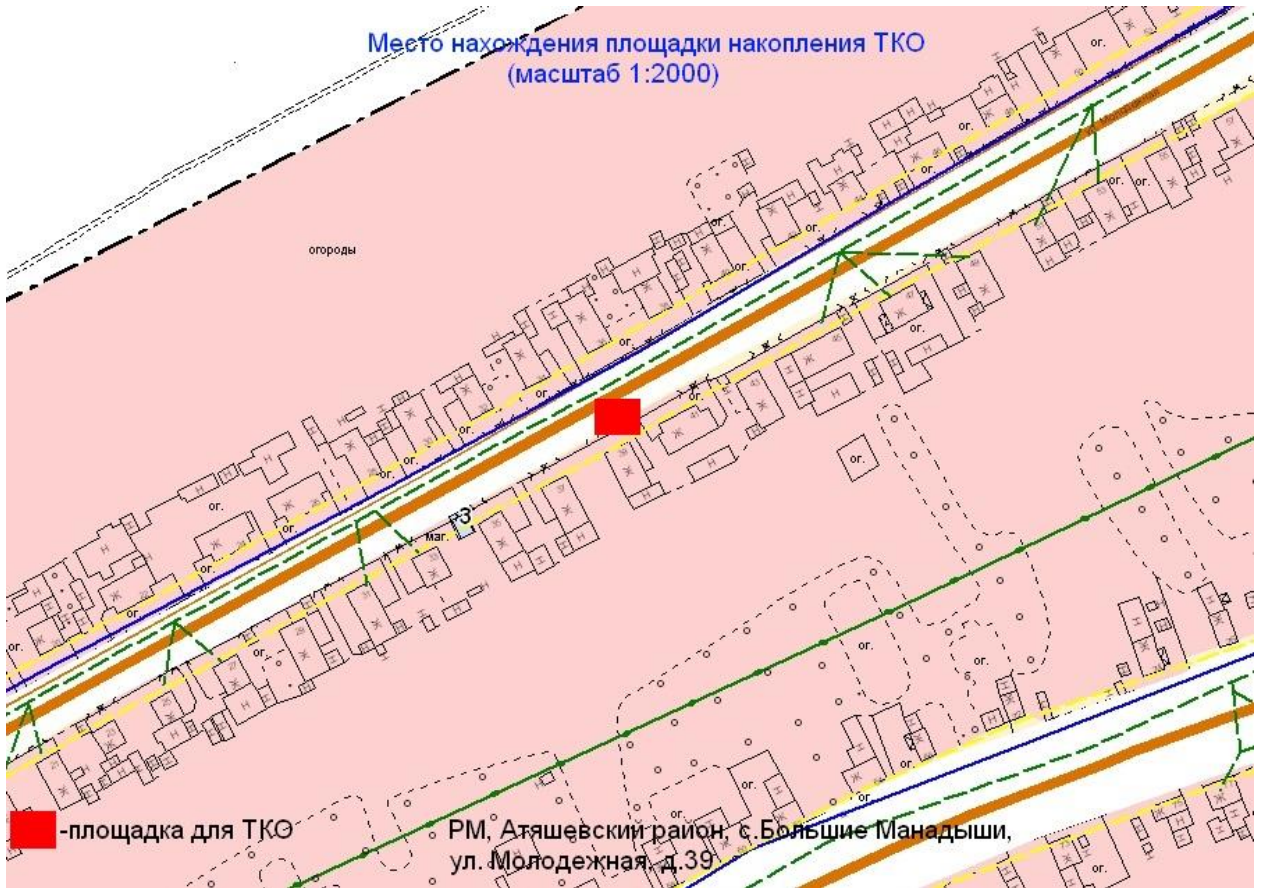



Место нахождения площадки накопления ТКО  
(масштаб 1:2000)

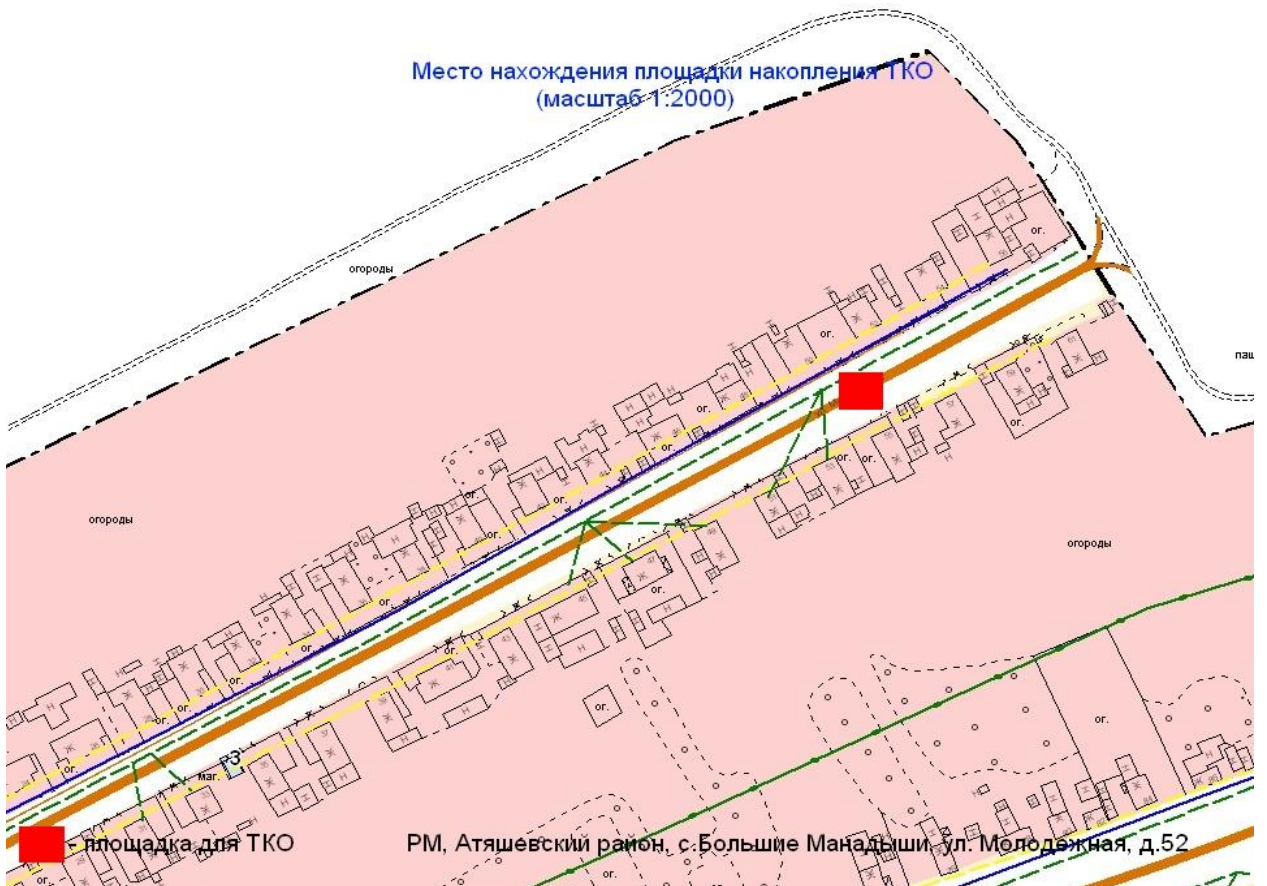



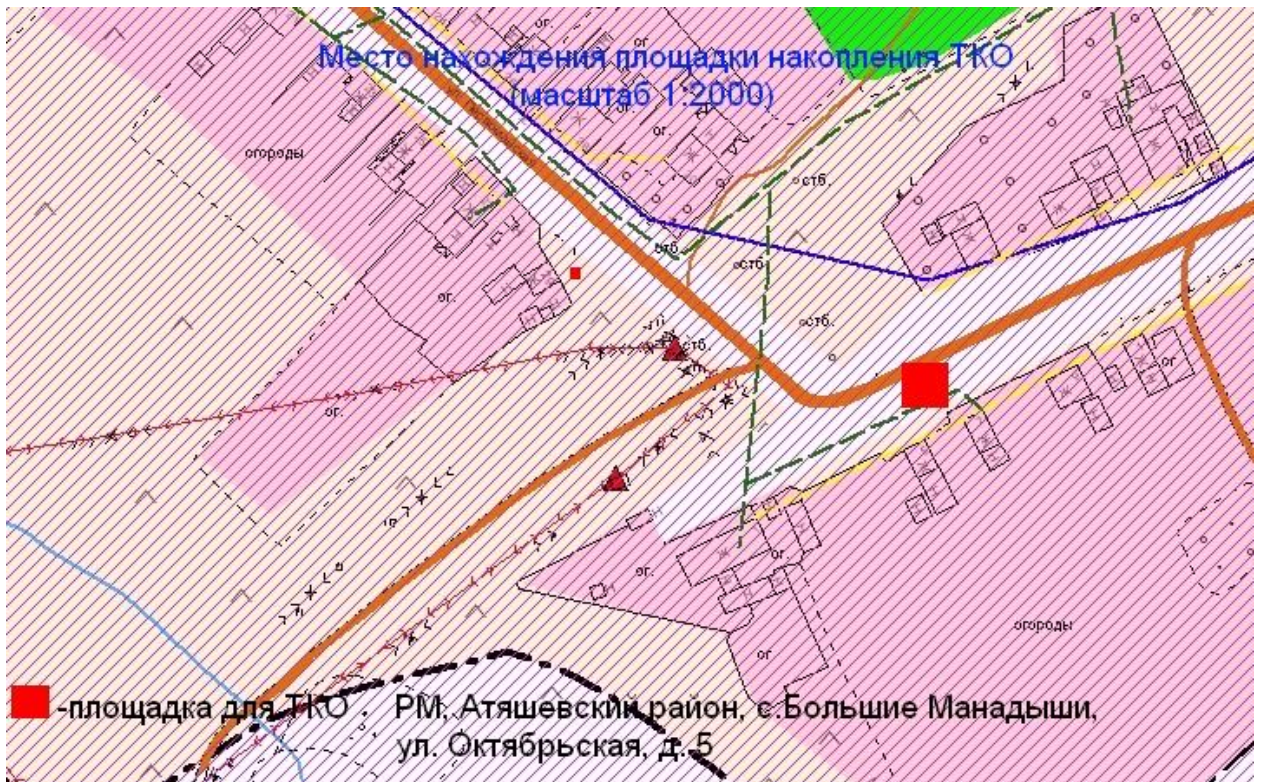


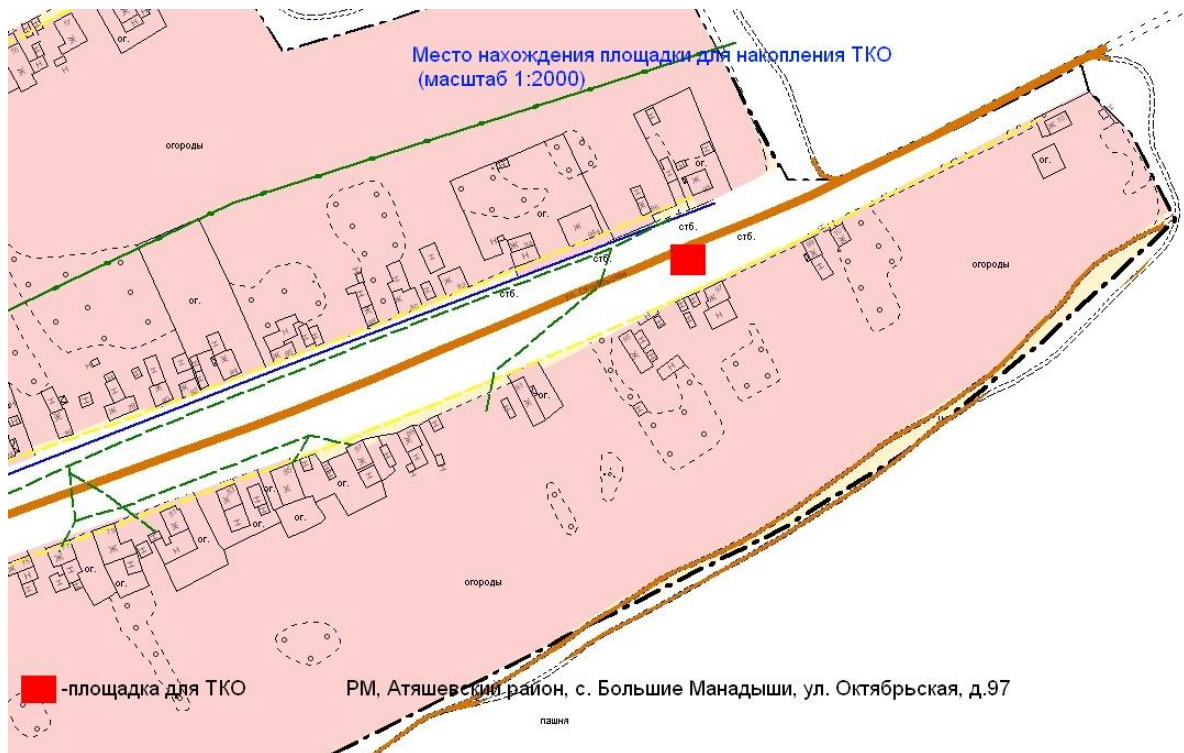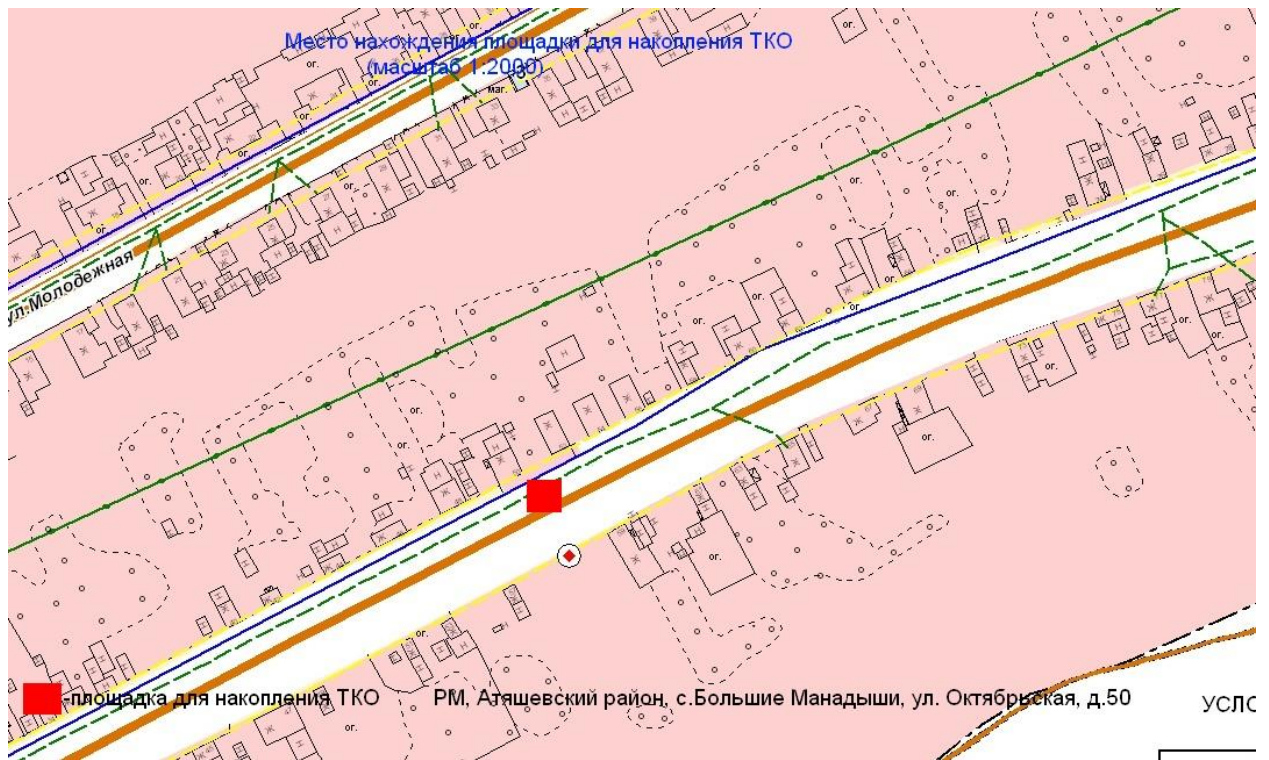

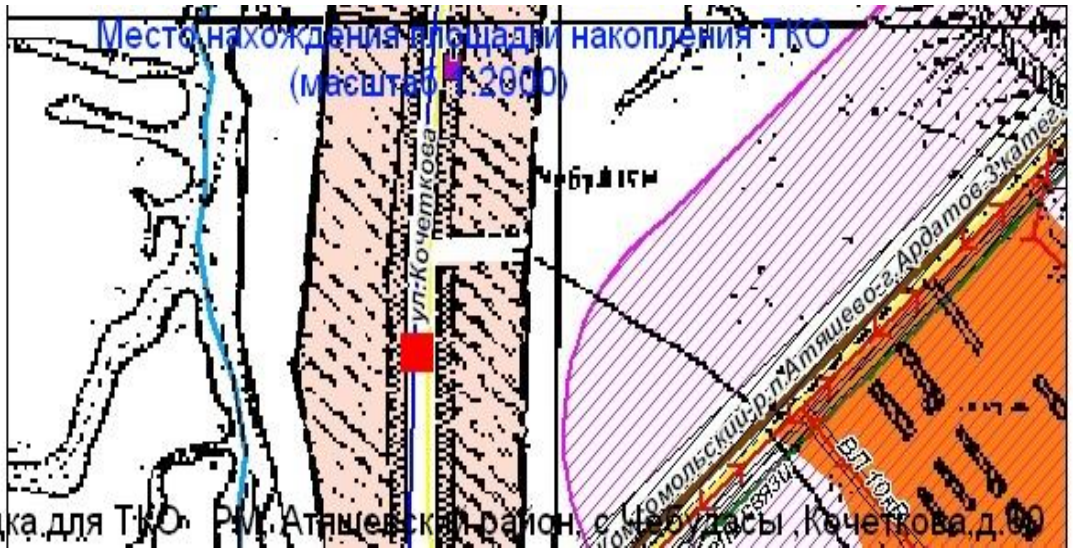





Место нахождения площадки накопления ТКО  
(масштаб 1:2000)

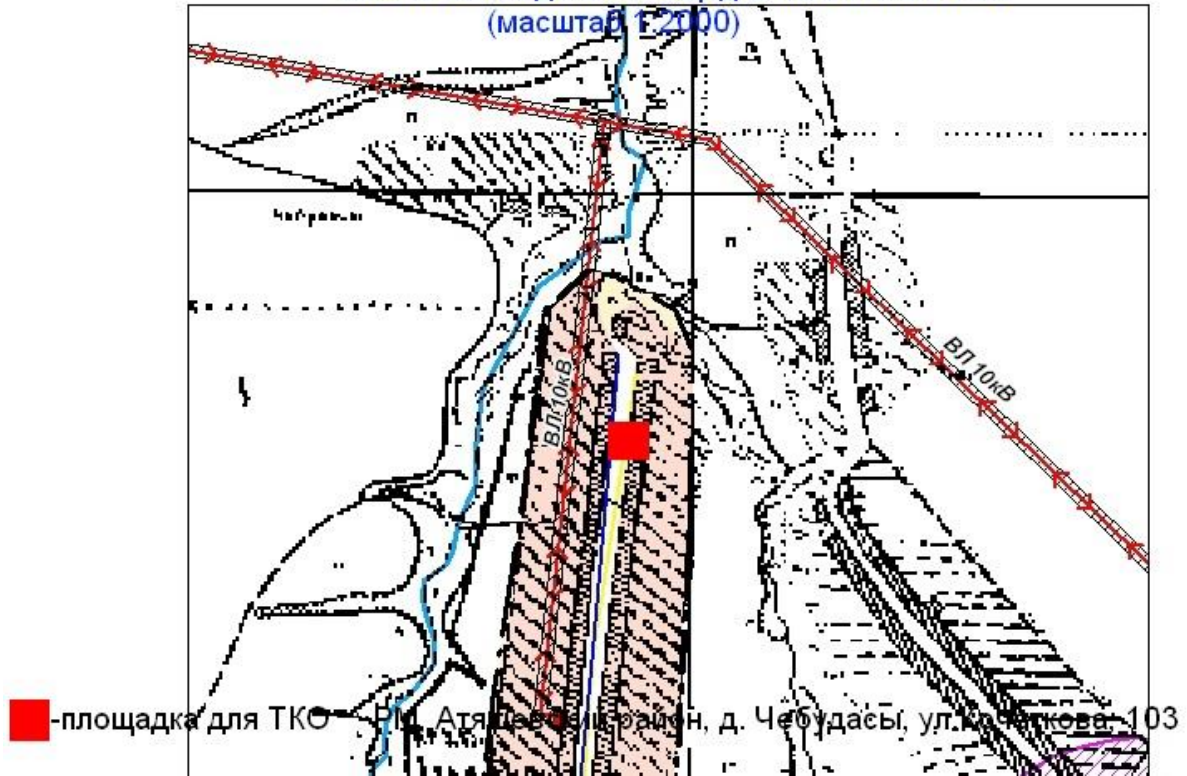


Место нахождения площадки накопления ТКО  
(масштаб 1:2000)

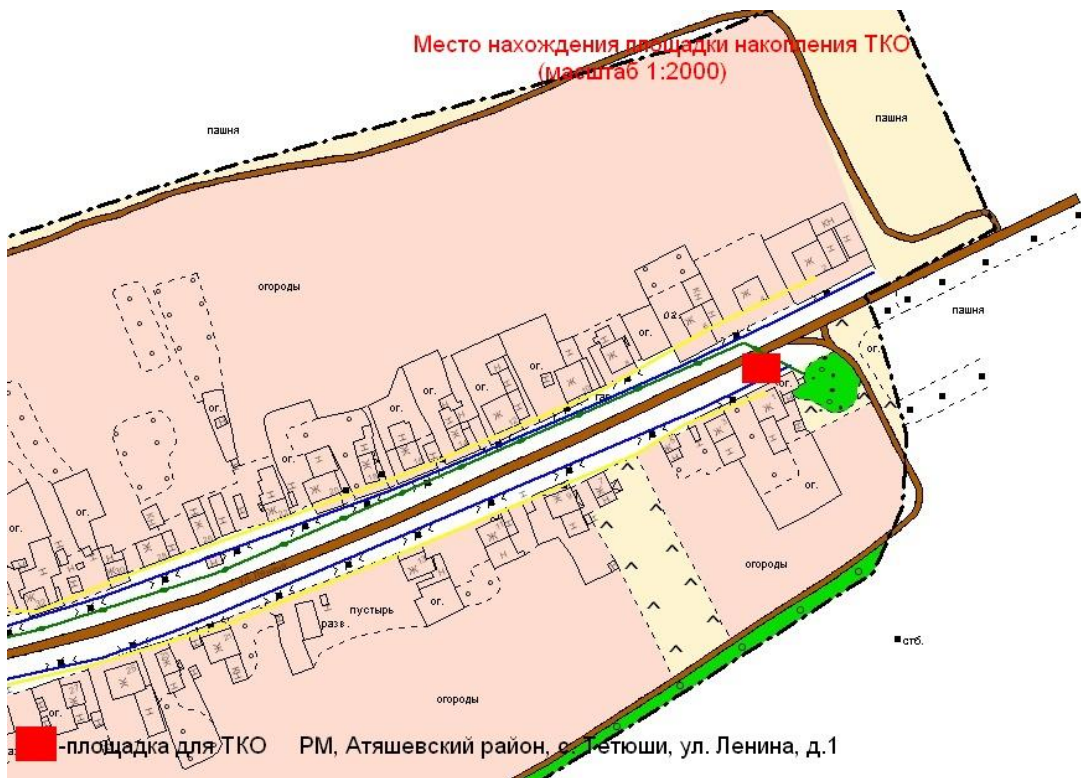




Место нахождения площадки накопления ТКО  
(масштаб 1:2000)


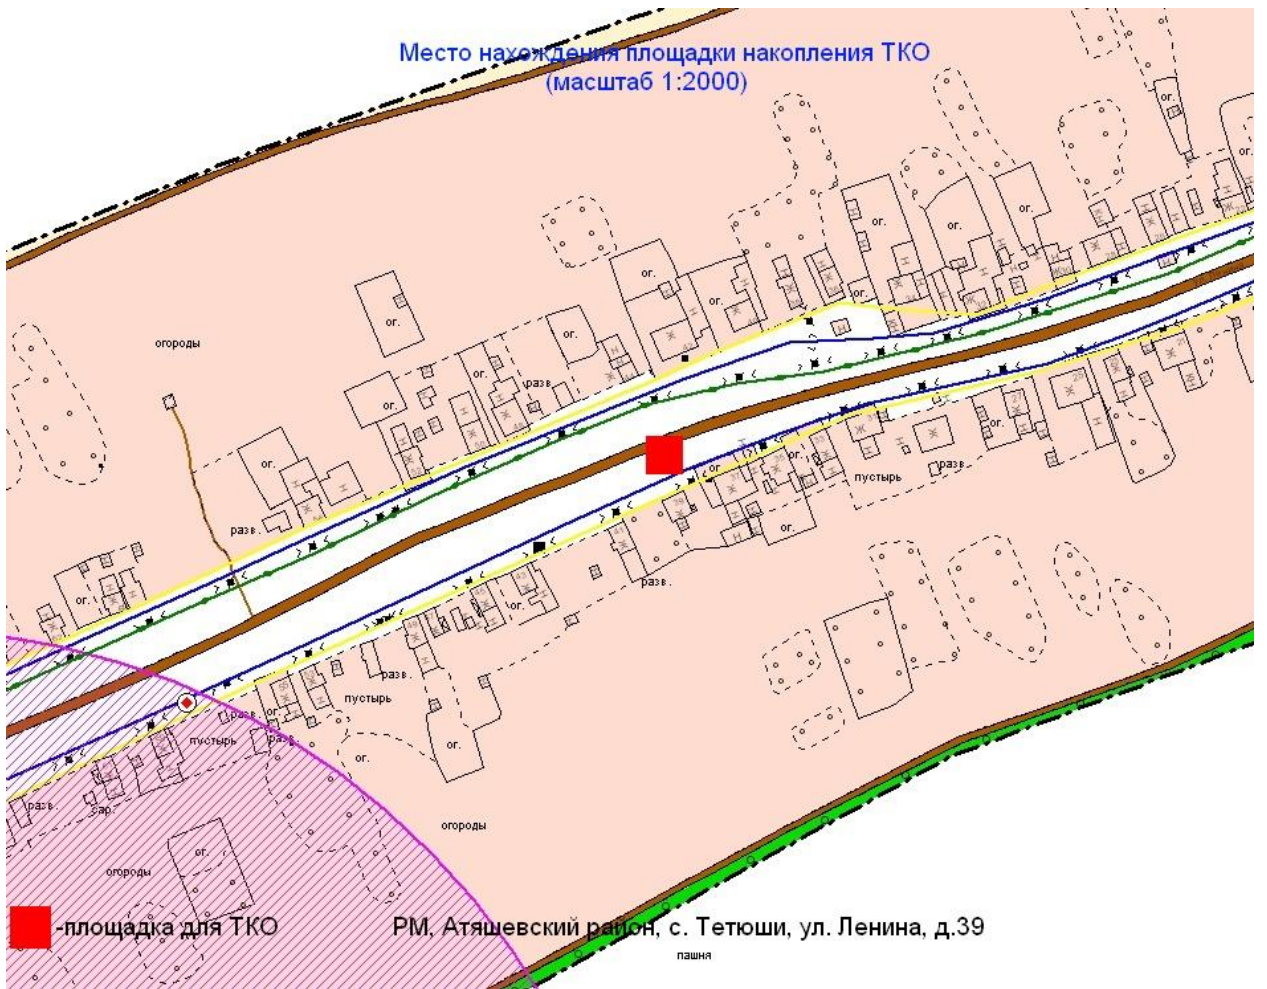




Место нахождения площадки накопления ТКО  
(масштаб 1:2000)

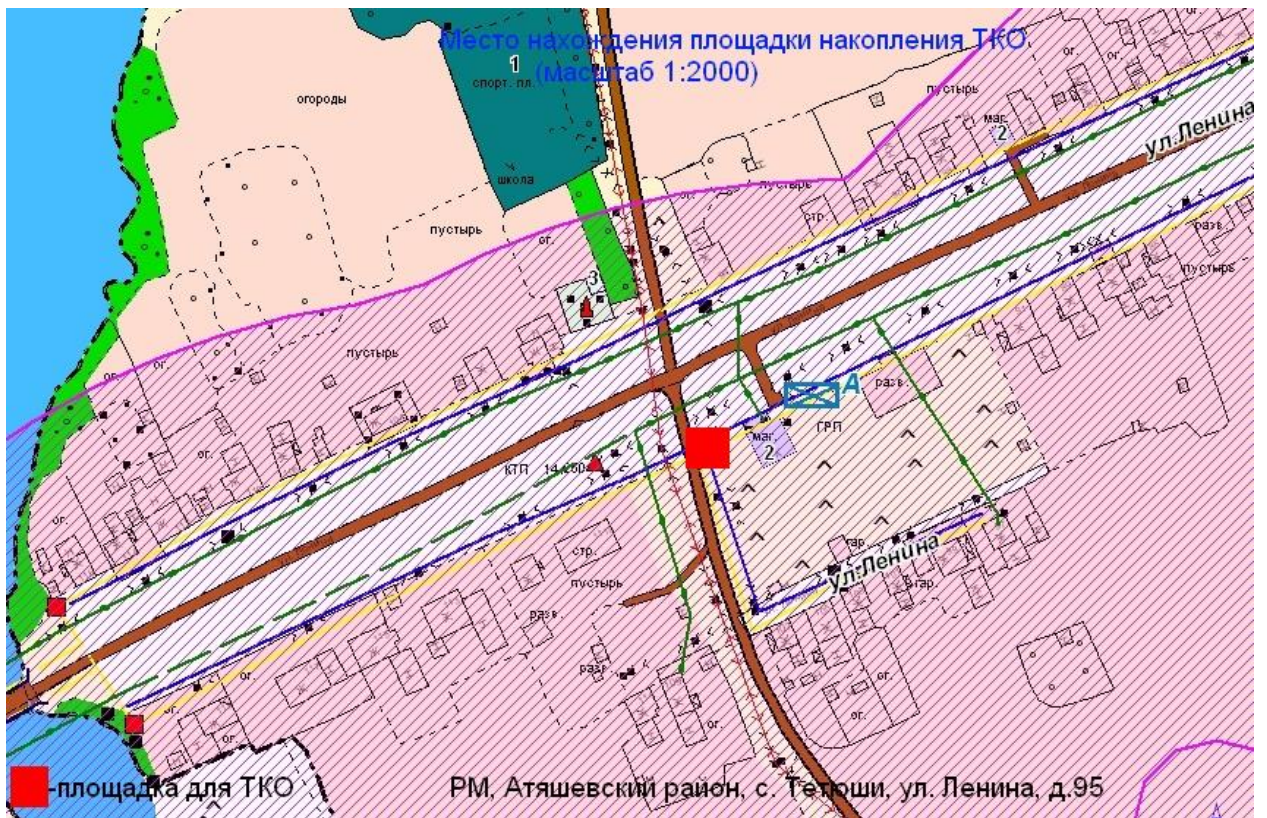


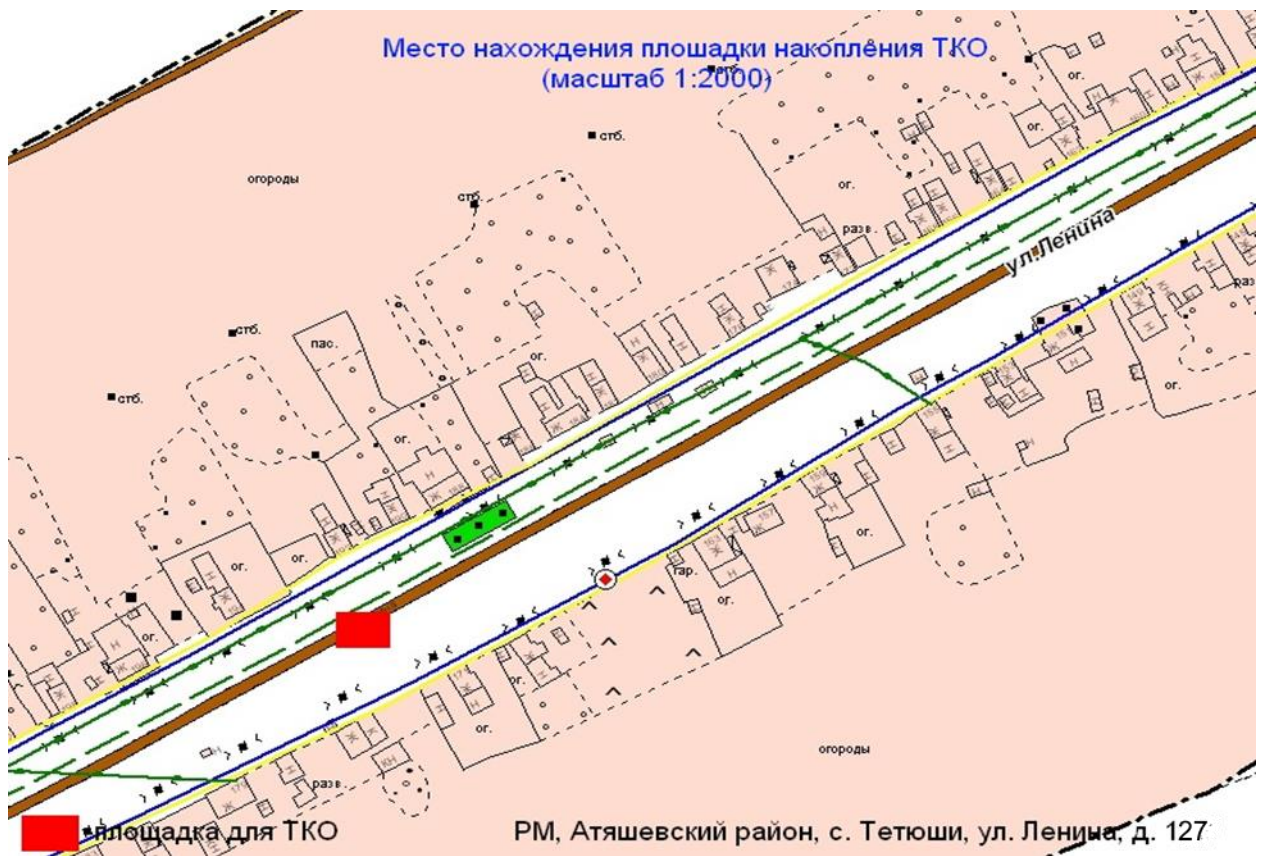

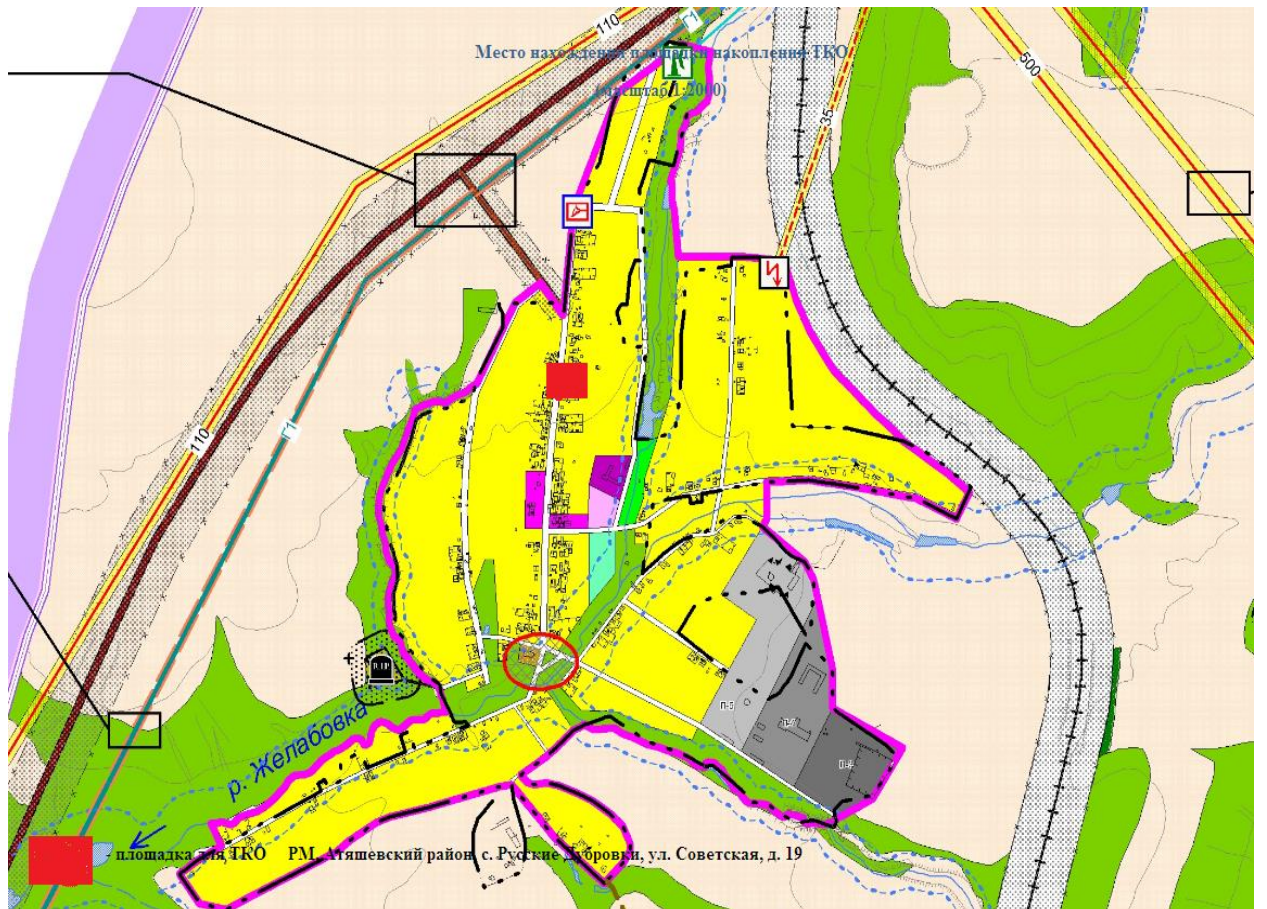
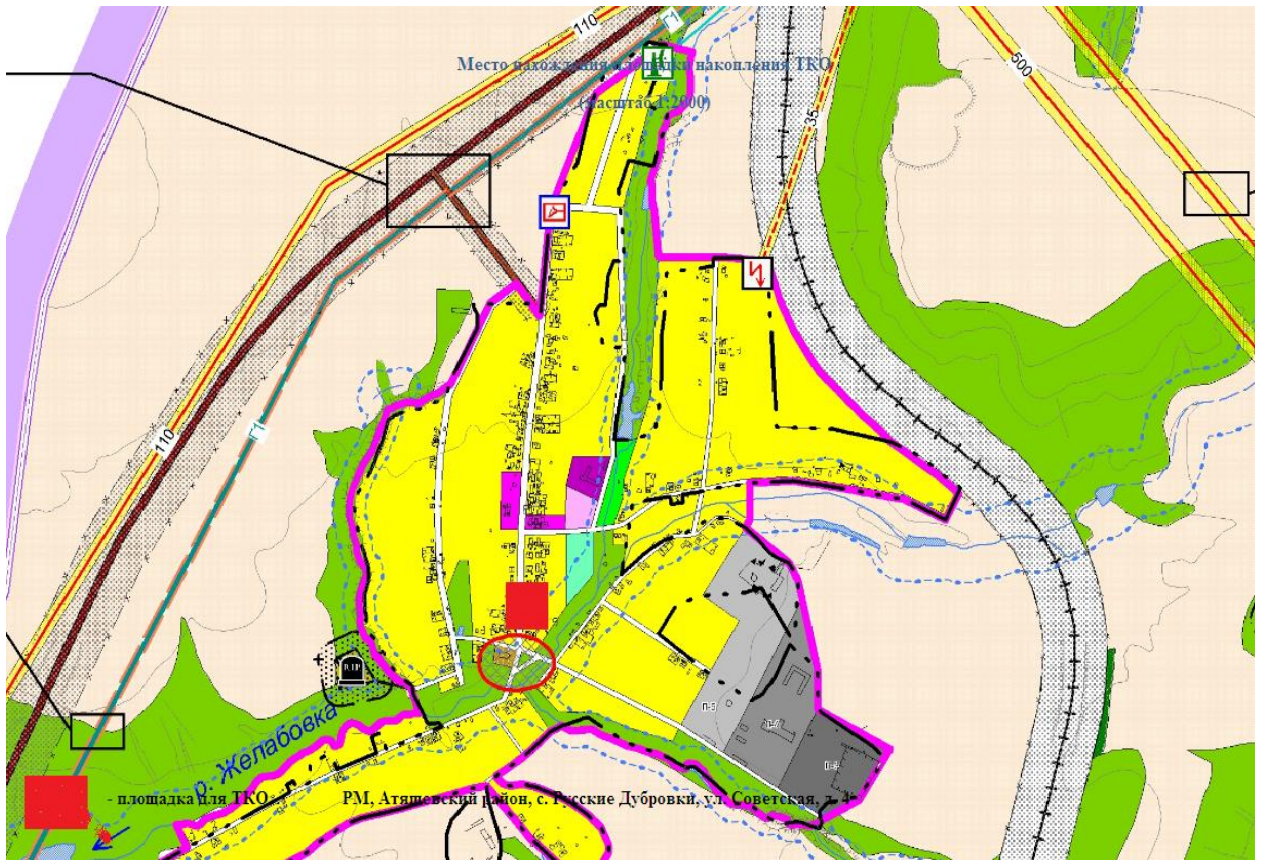


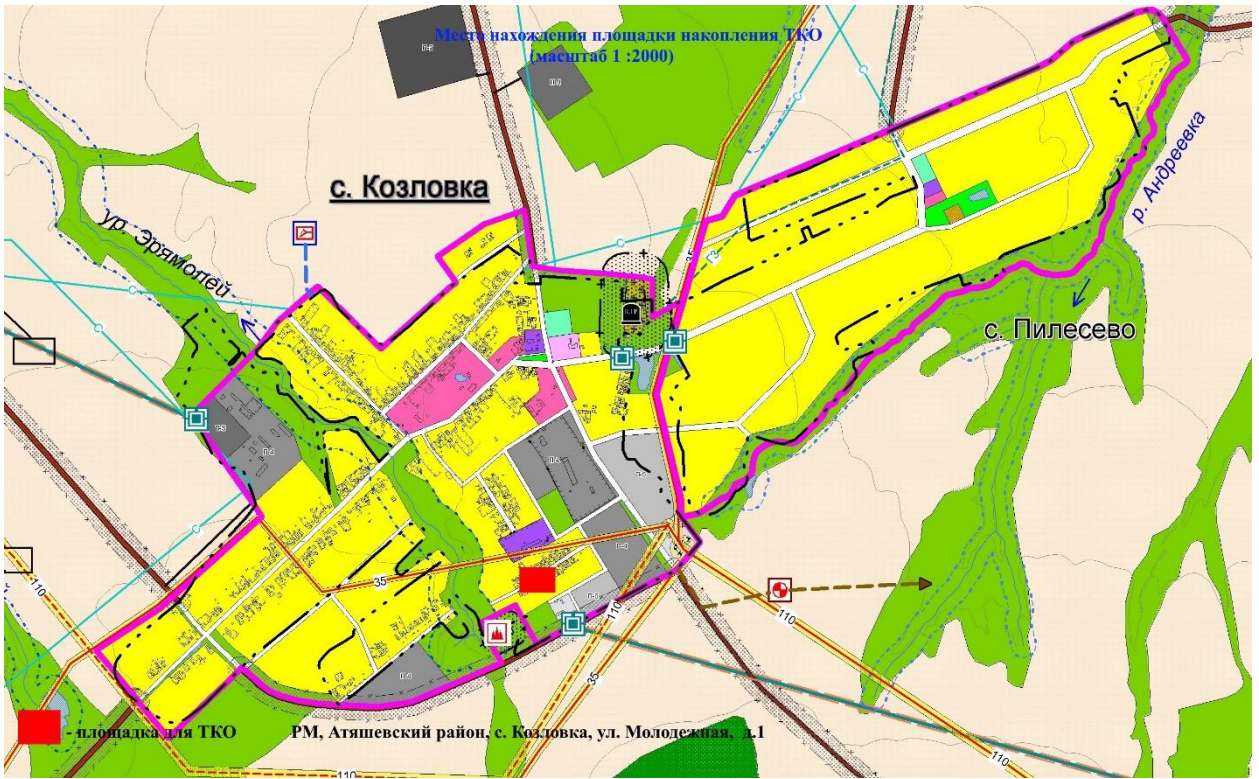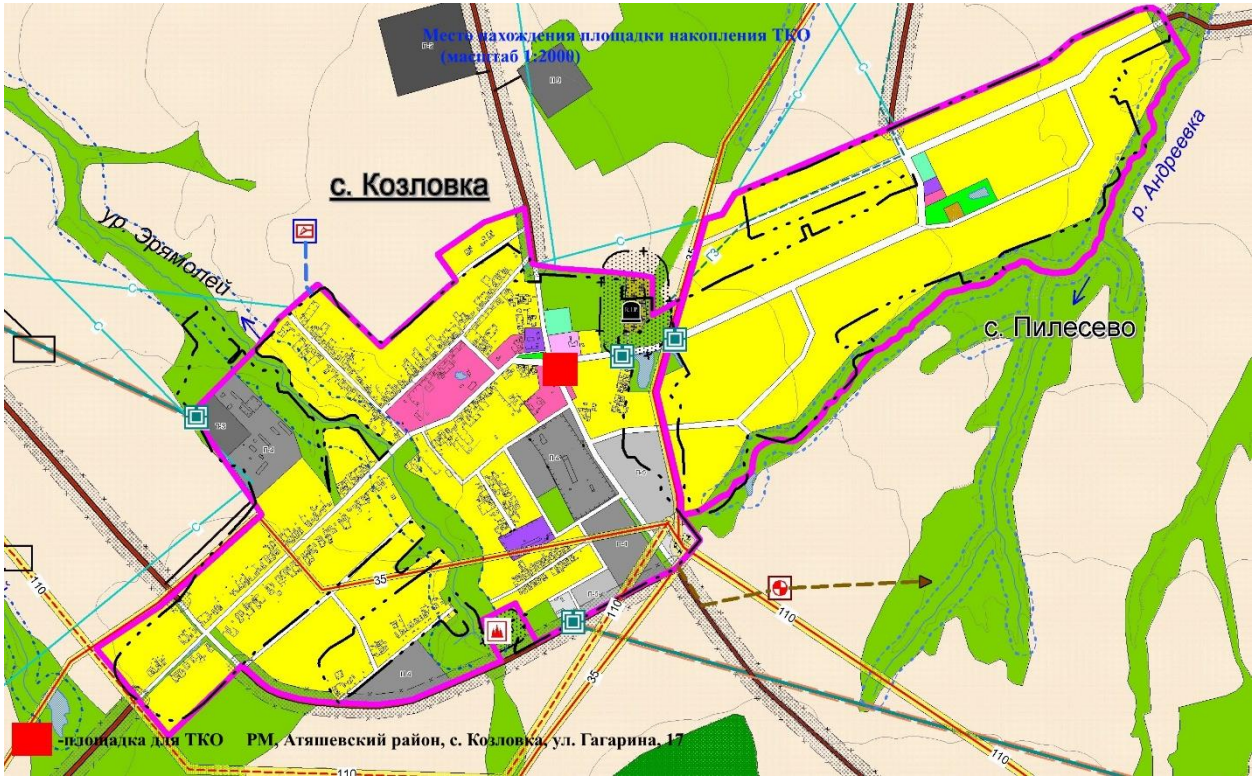

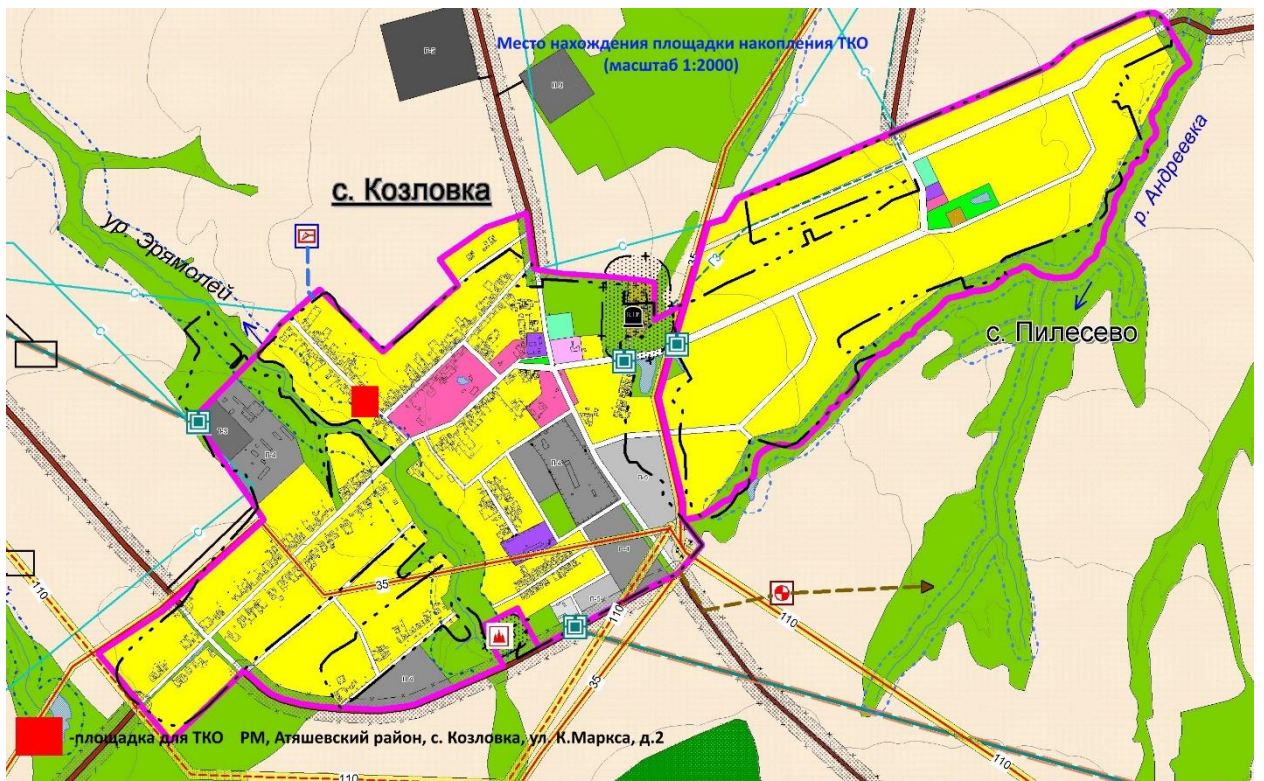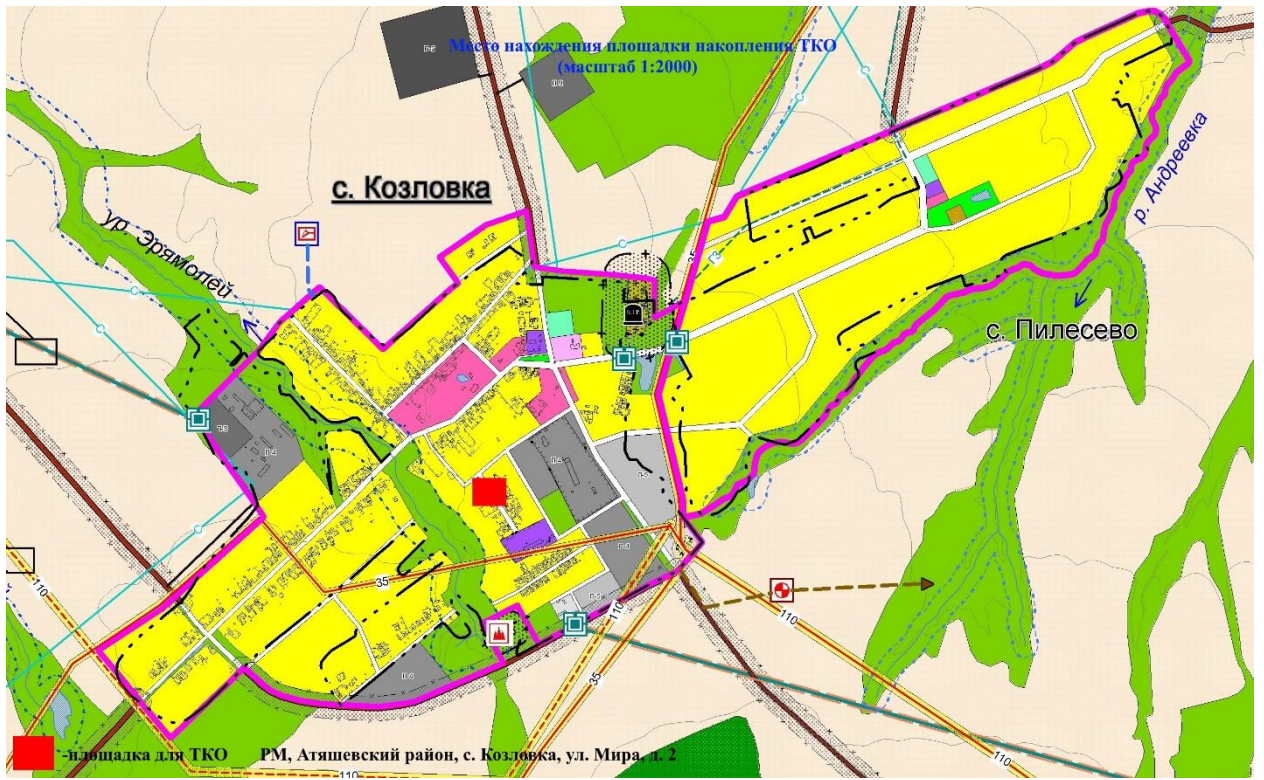


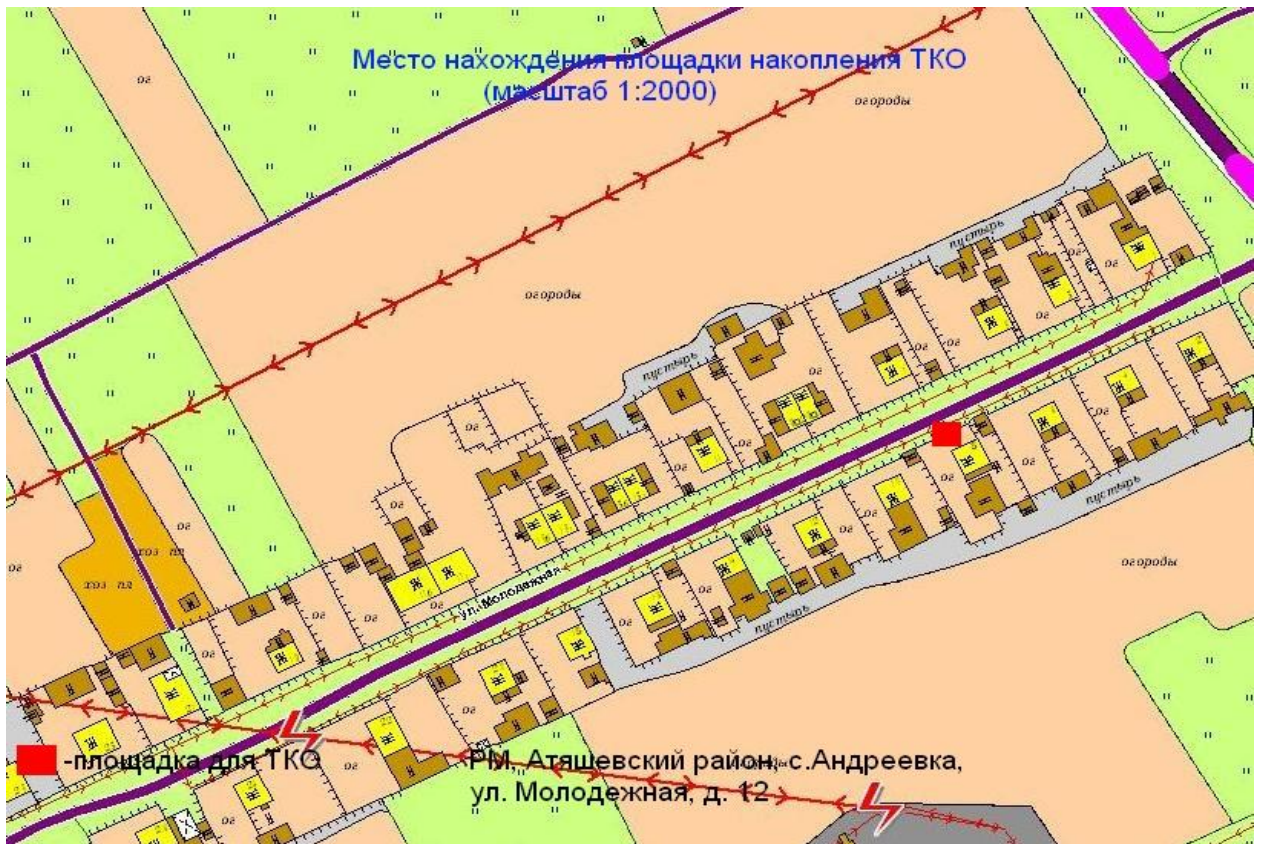



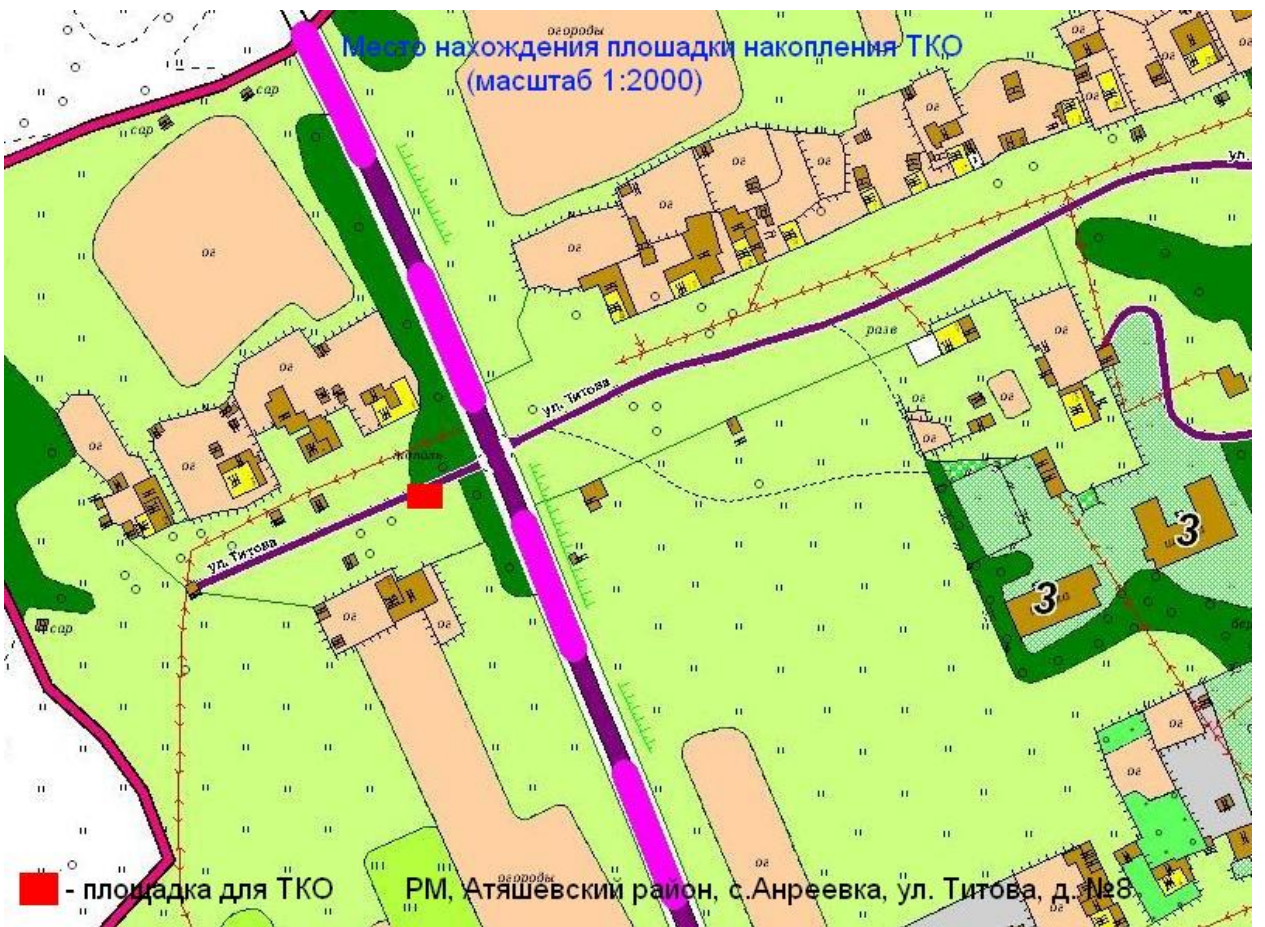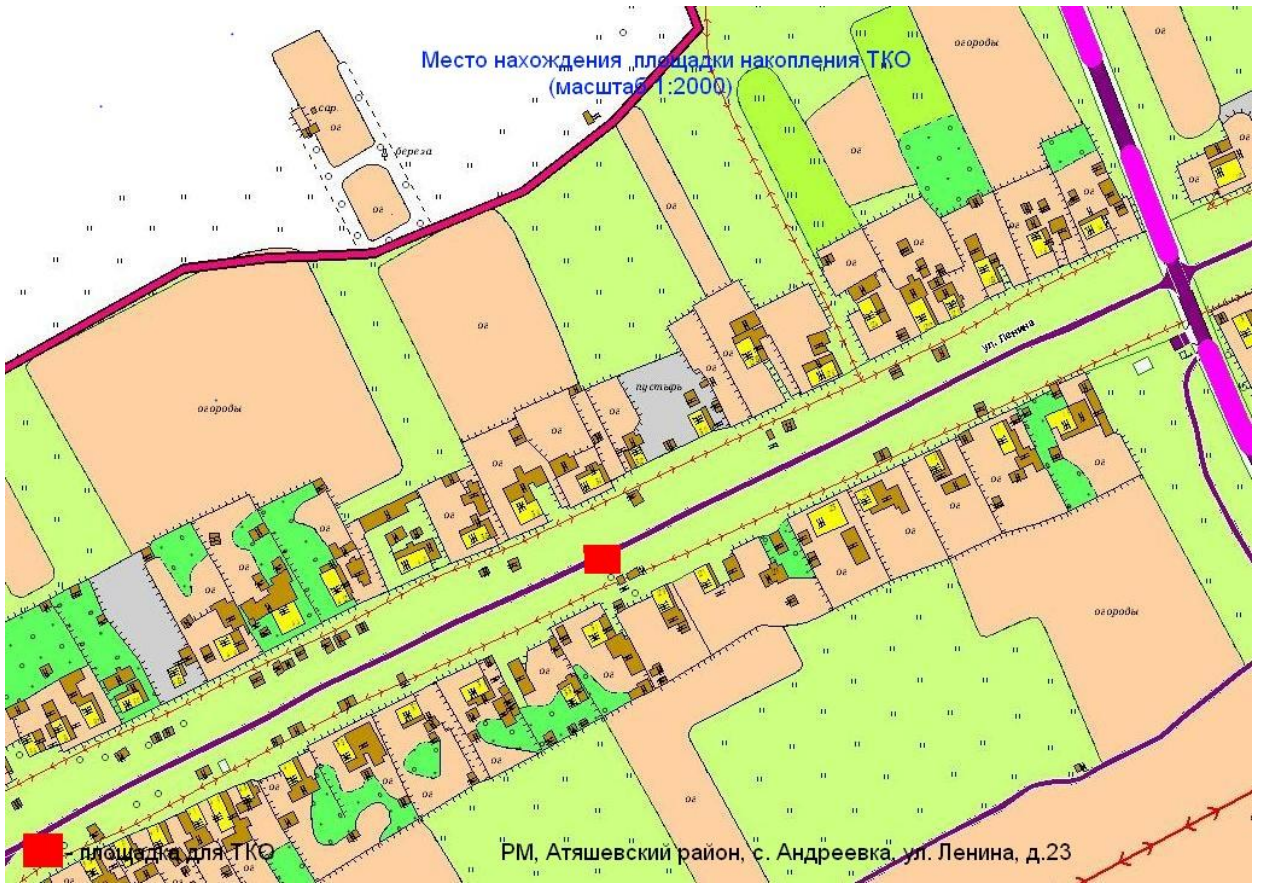




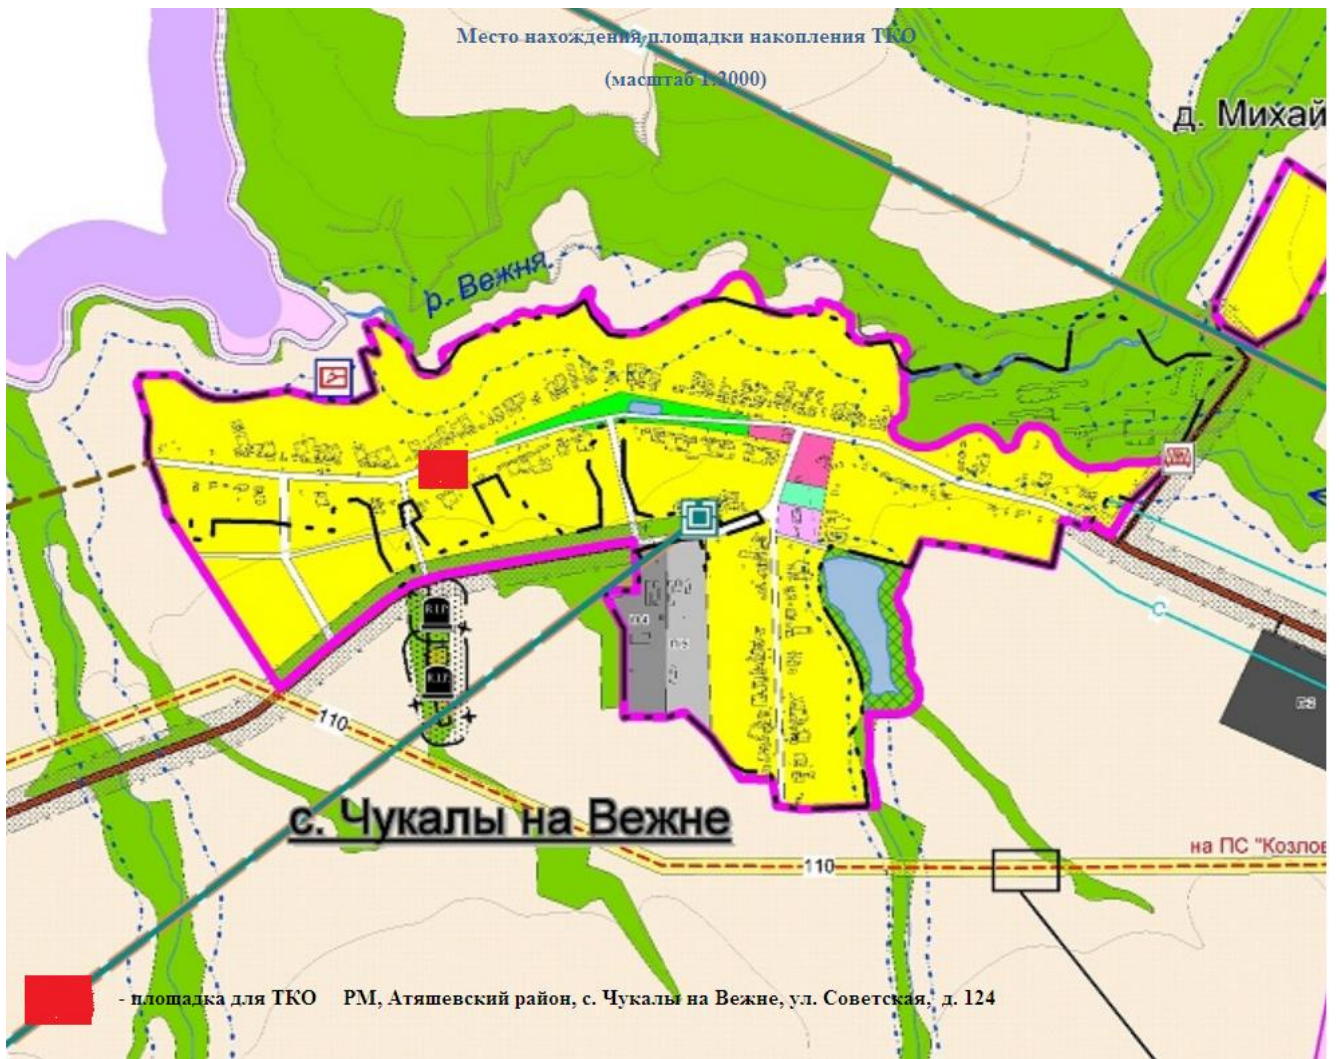

Место нахождения площадки накопления ТКО  
(масштаб 1:2000)





Место нахождения площадки накопления ТКО  
(масштаб 1:1000)

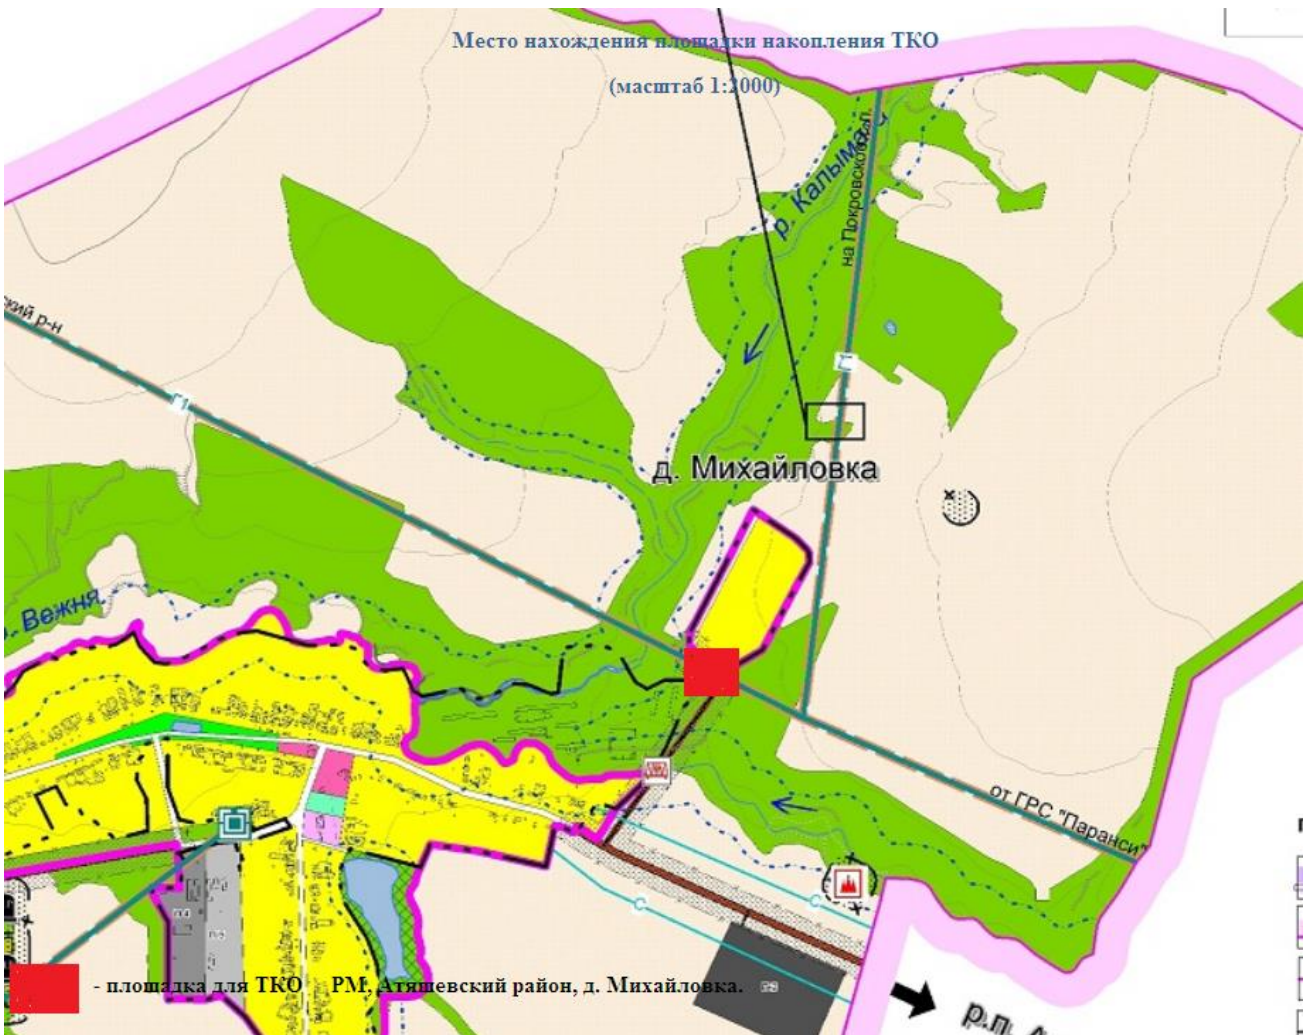






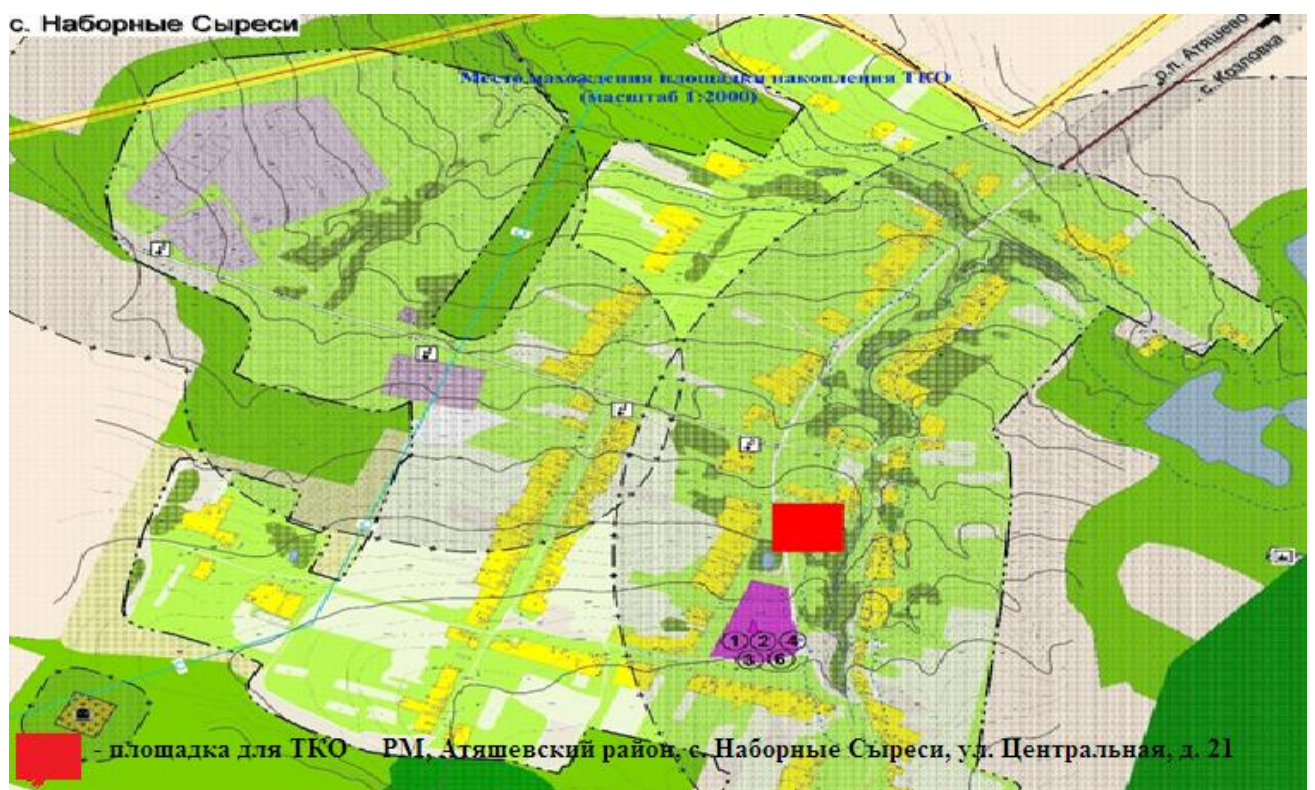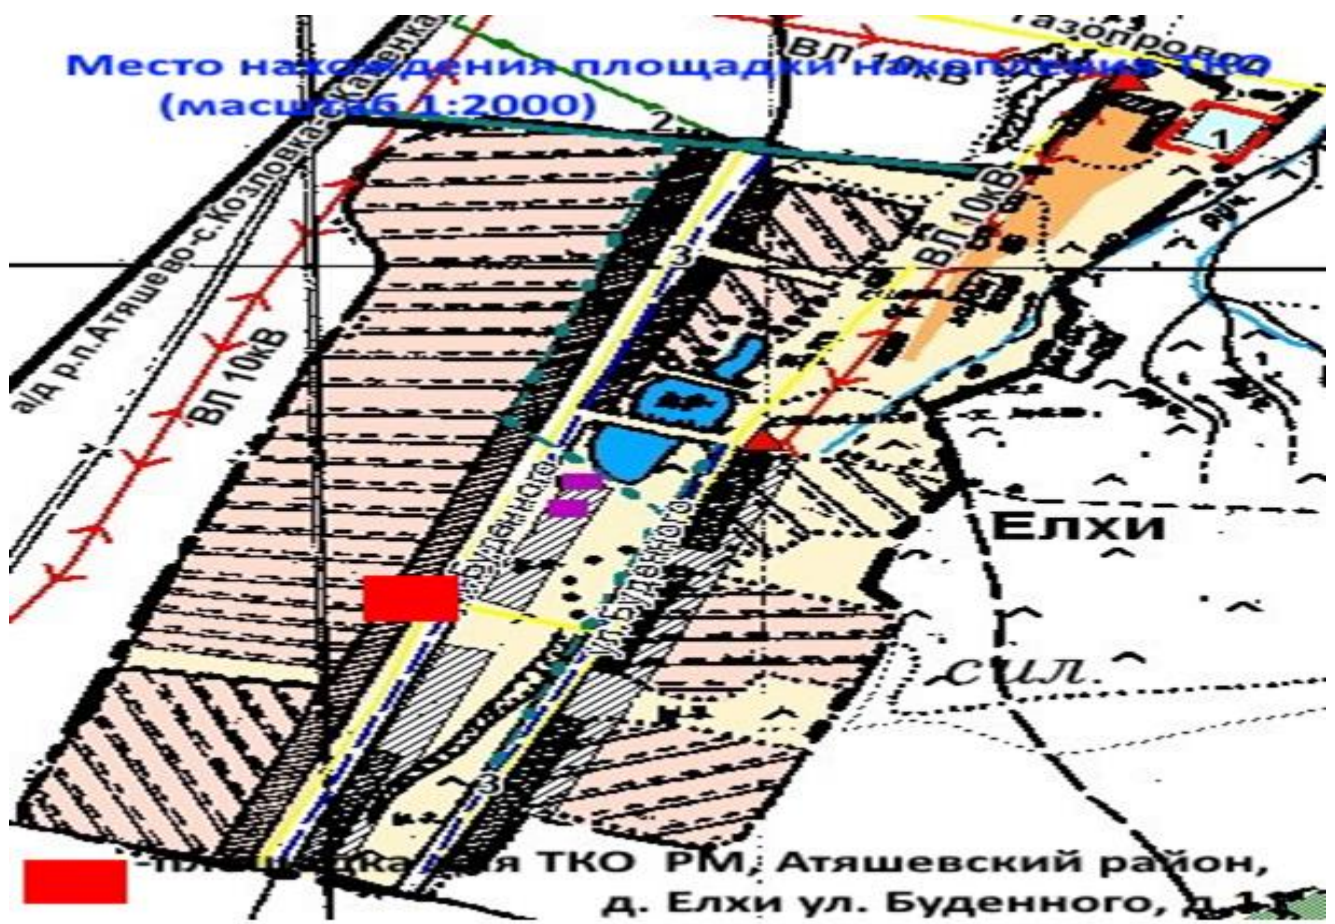


с. Наборные Сыреси


Место нахождения площадки накопления ТКО  
(масштаб 1:2000)


р.п. Атышево  
с. Козловка

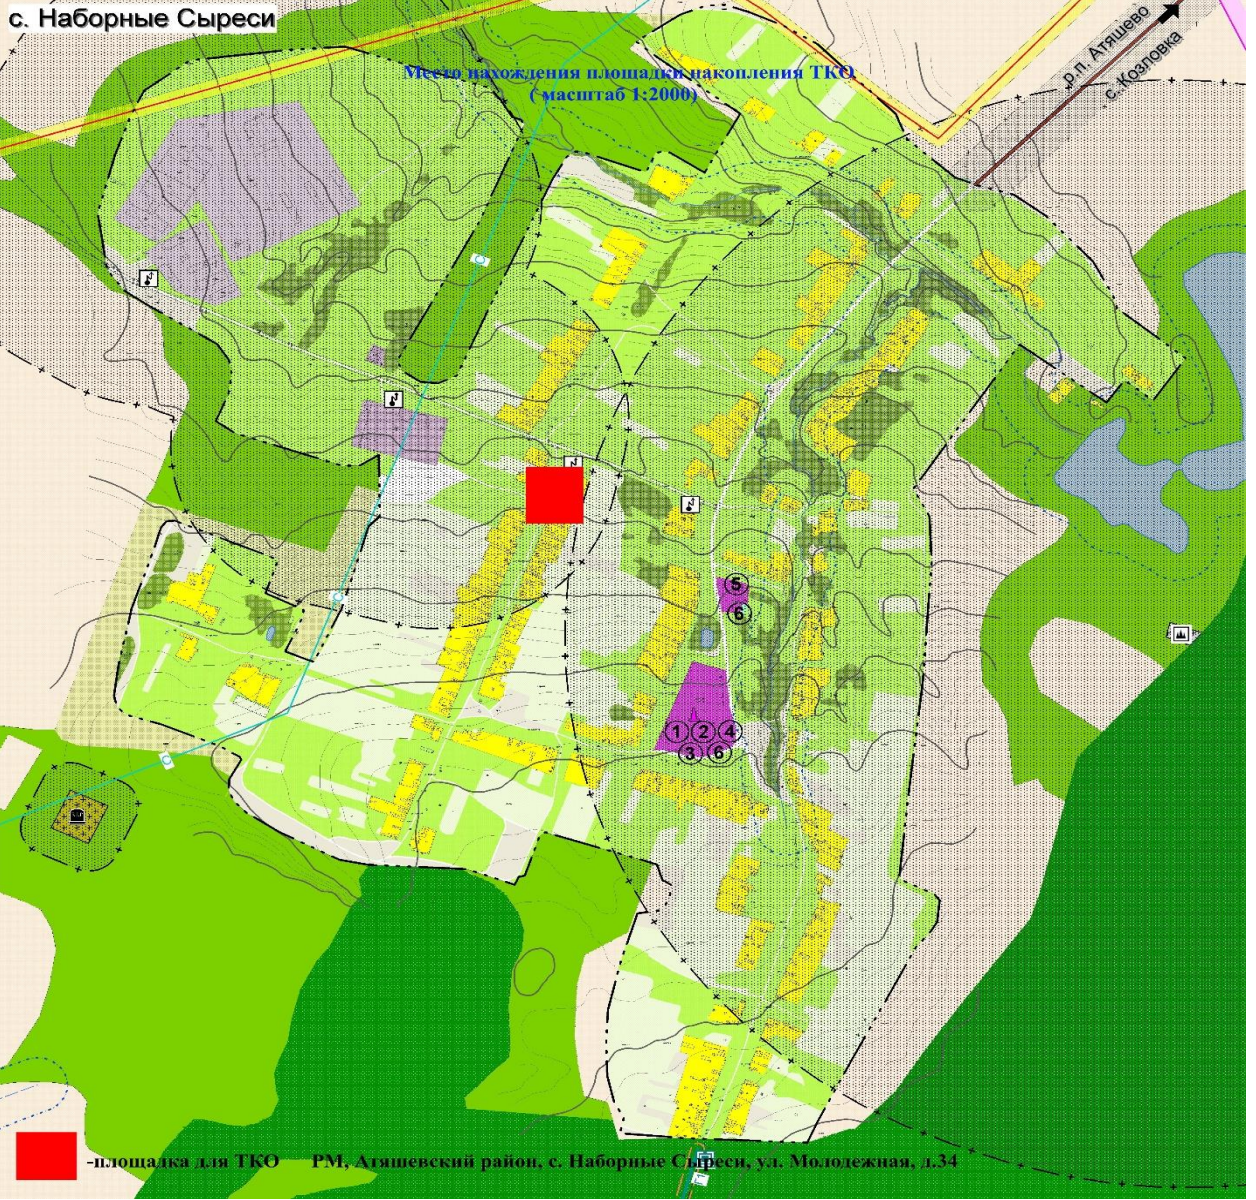






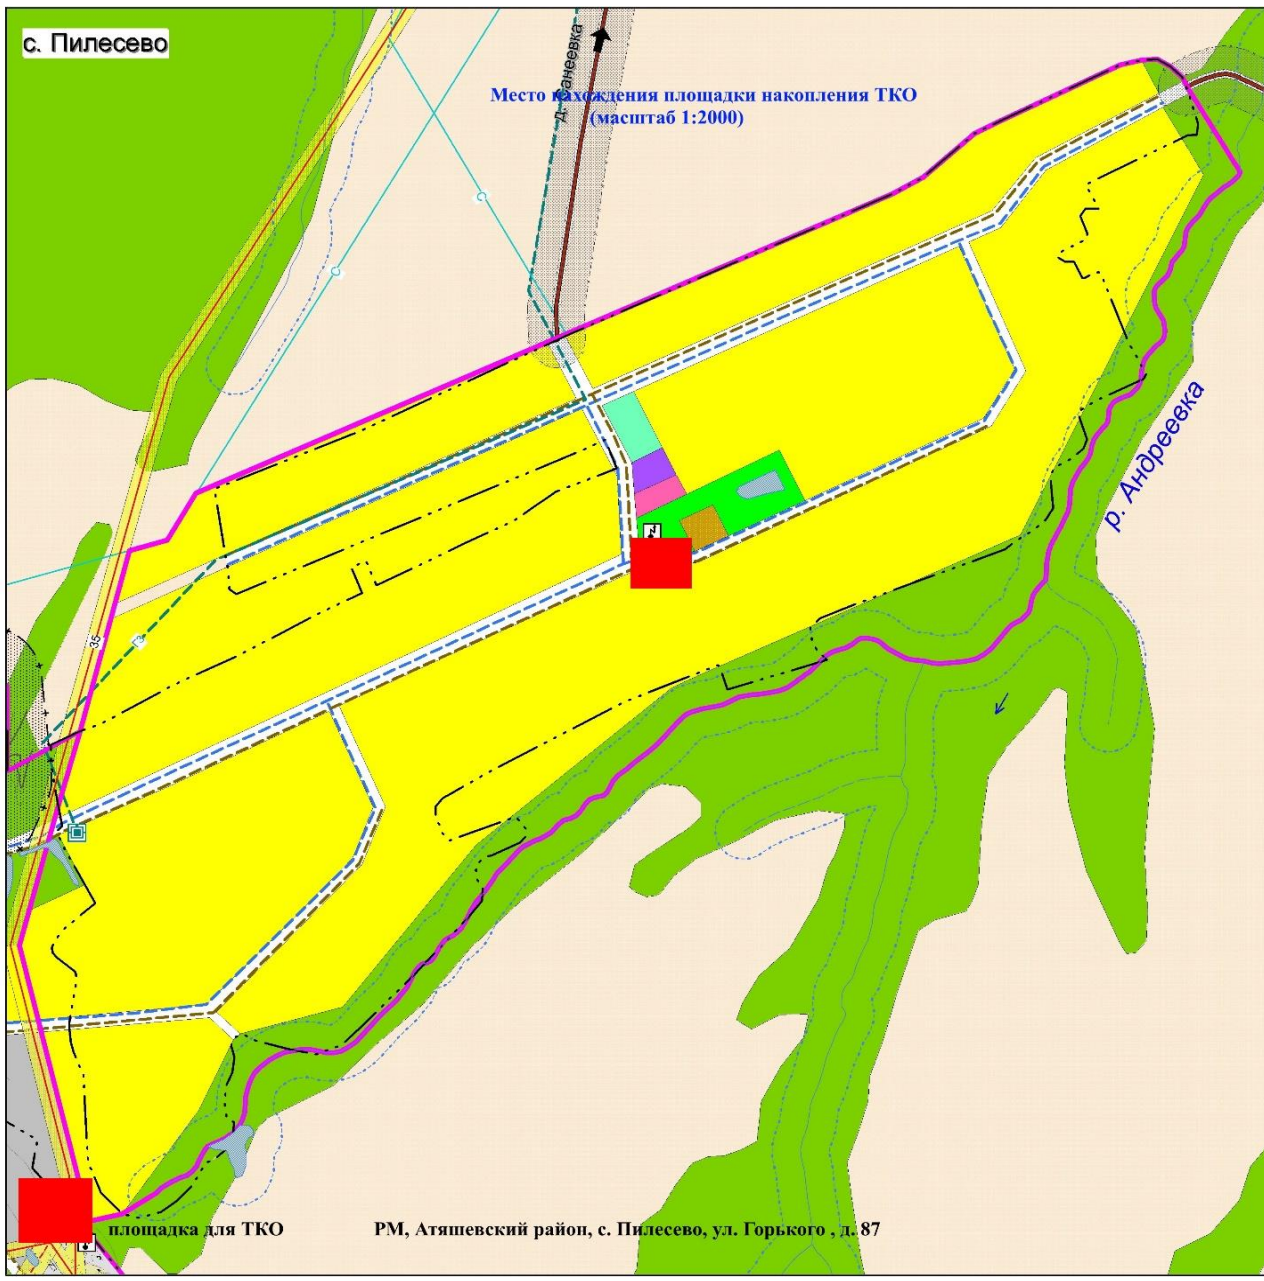


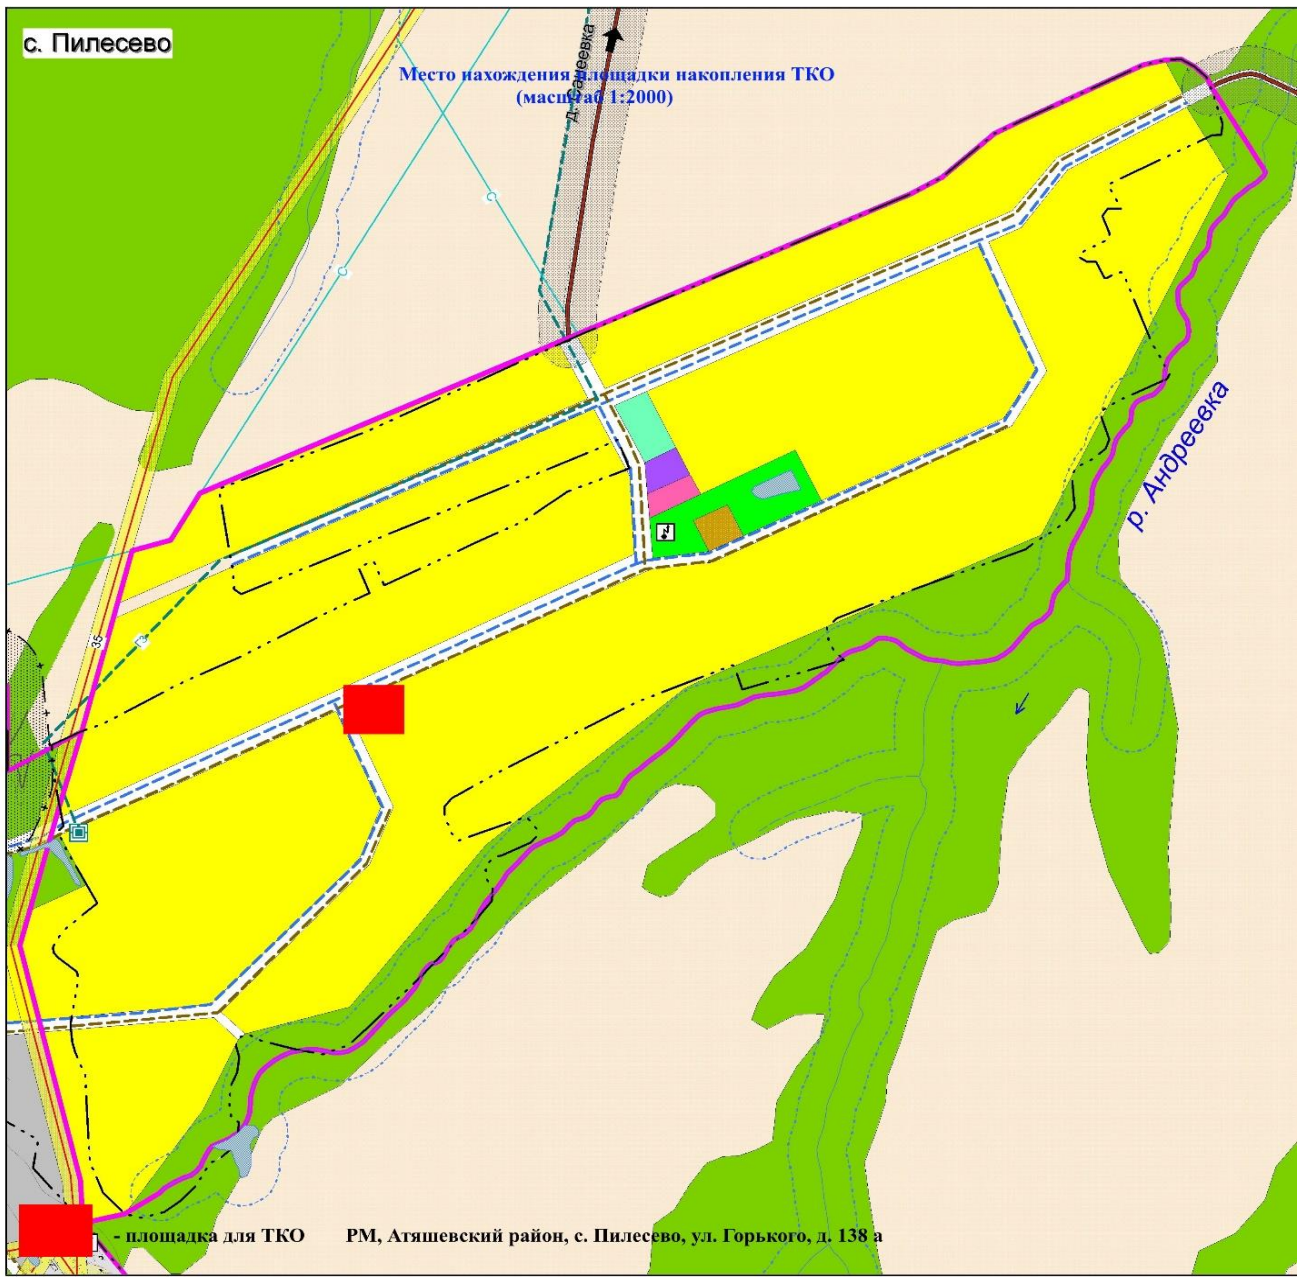

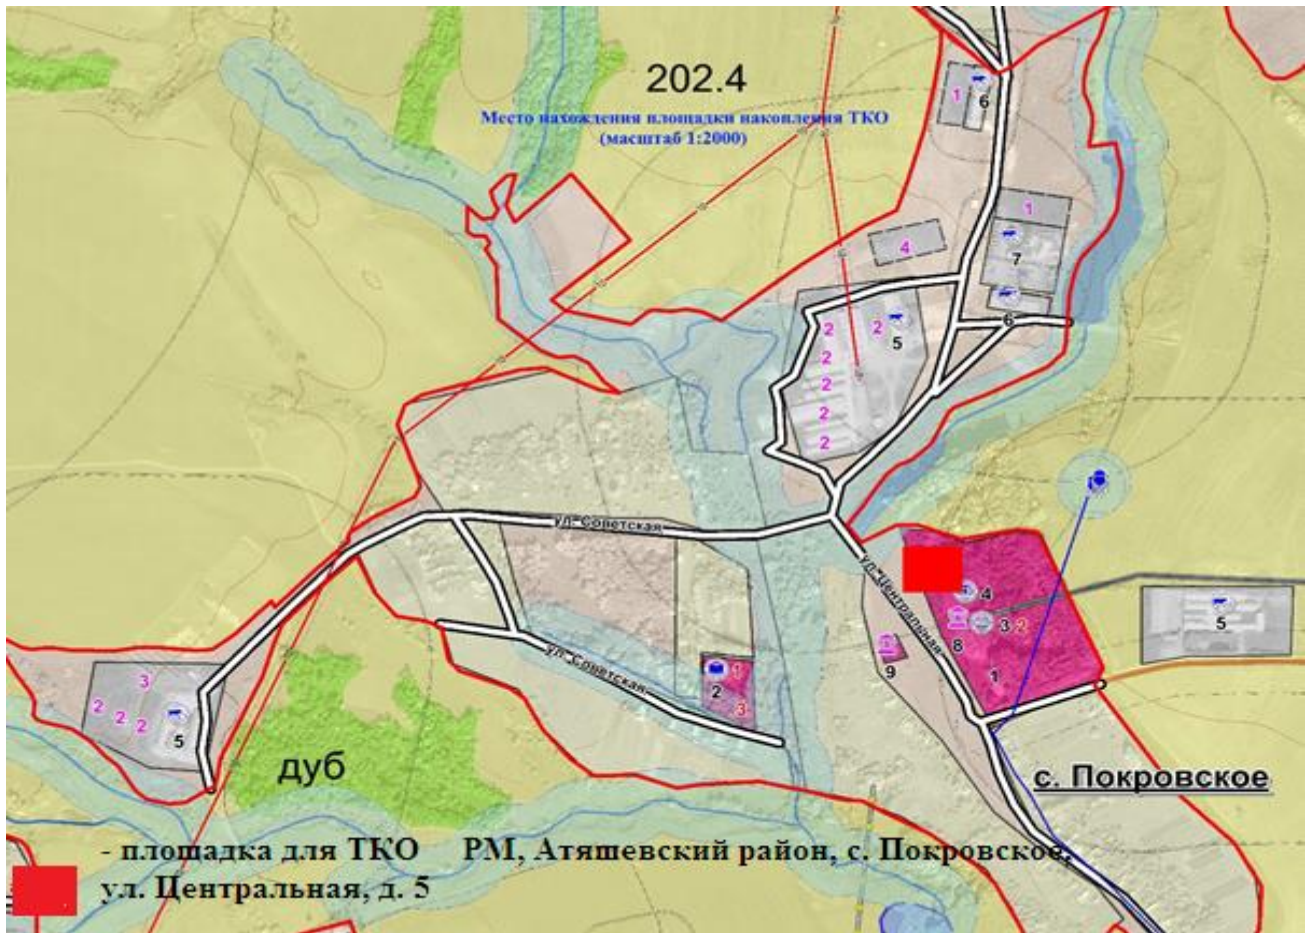

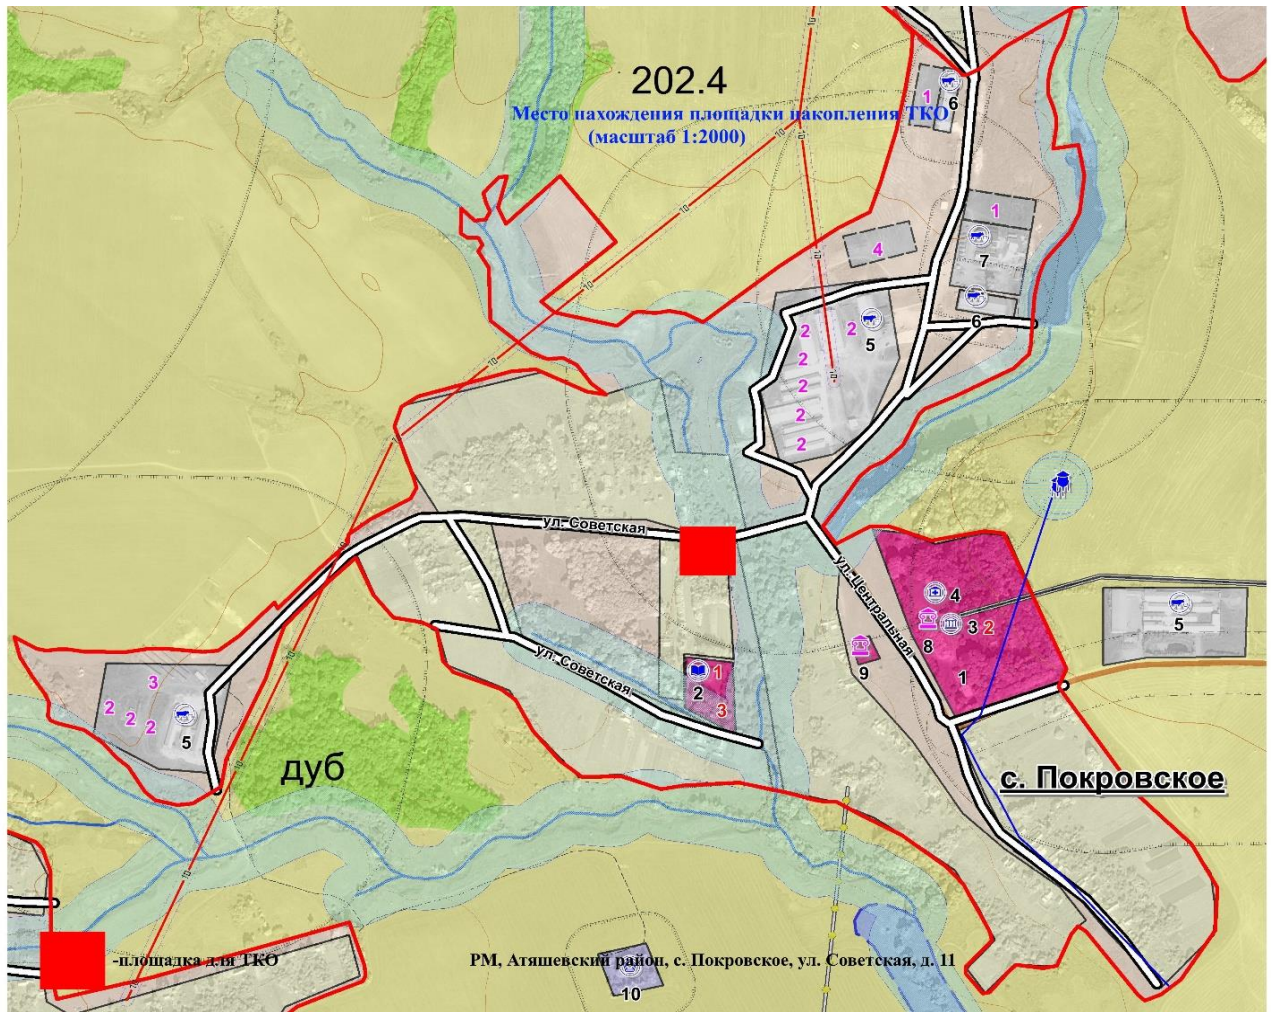

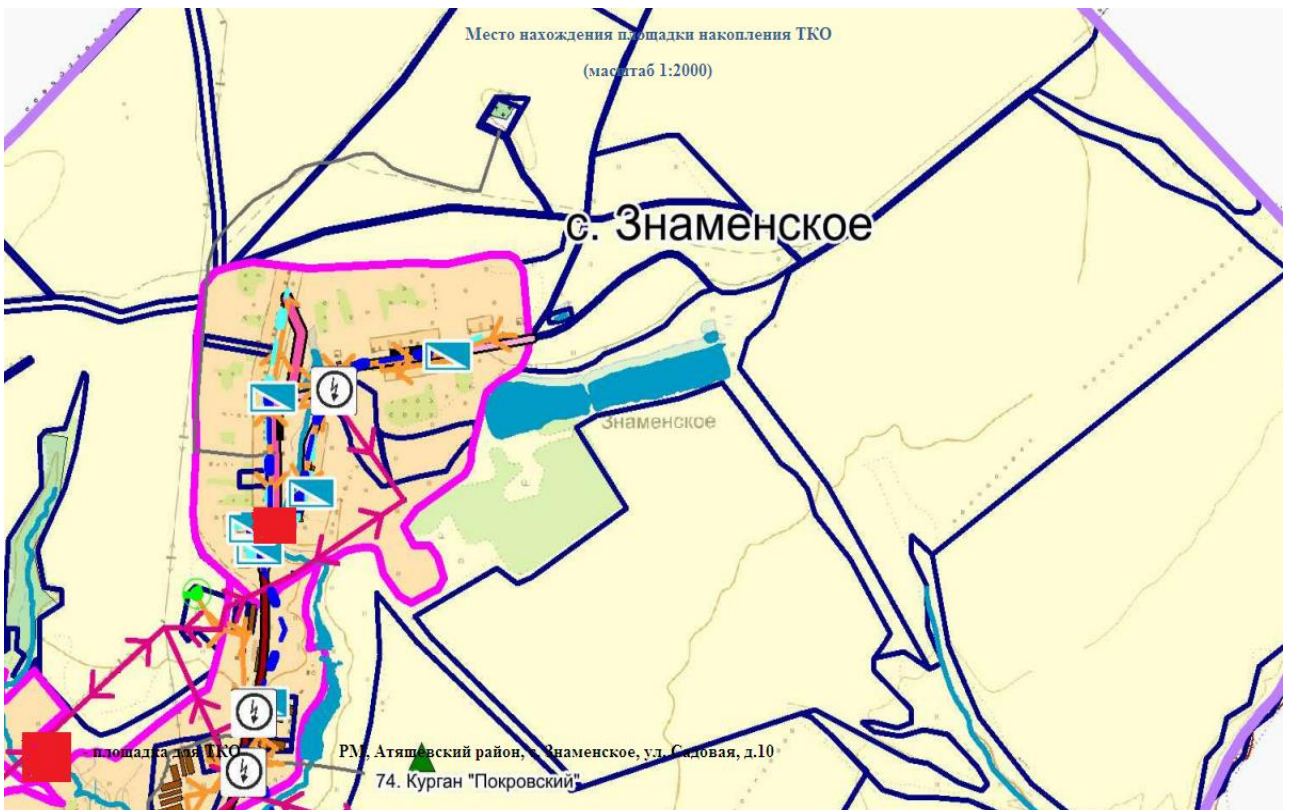

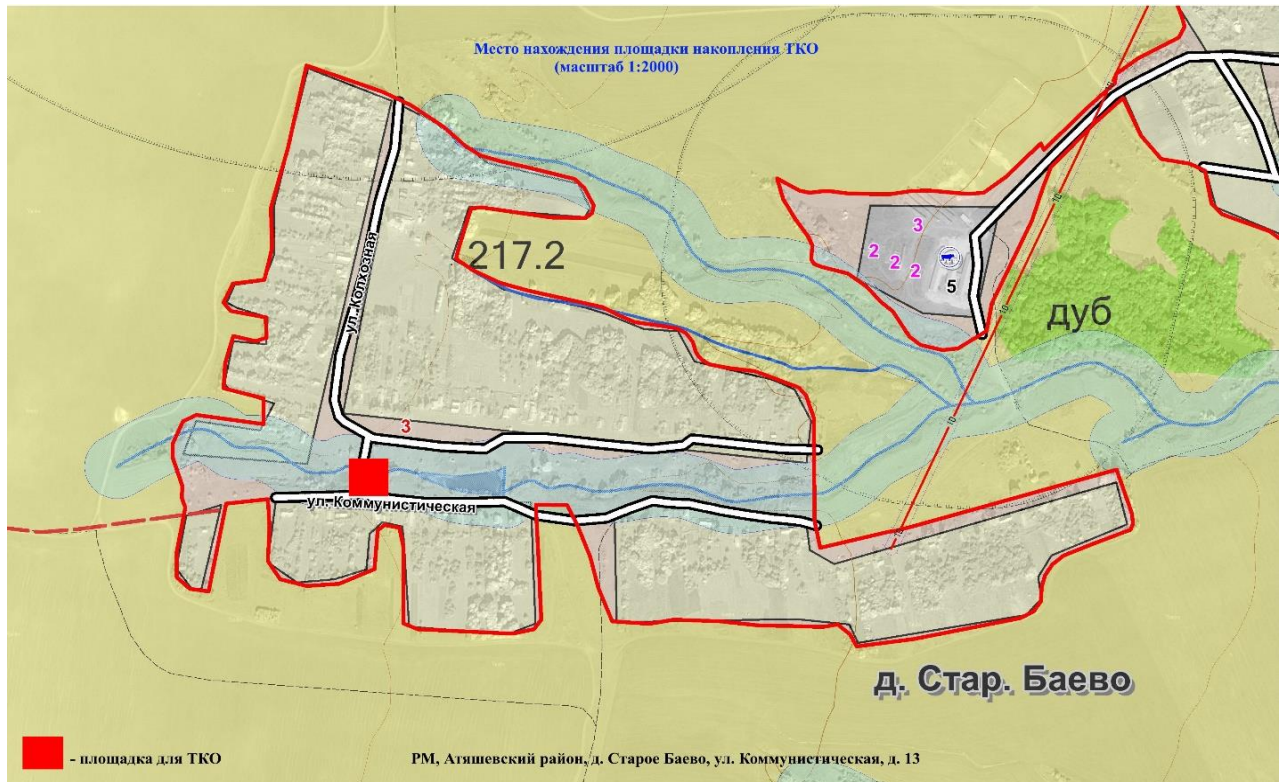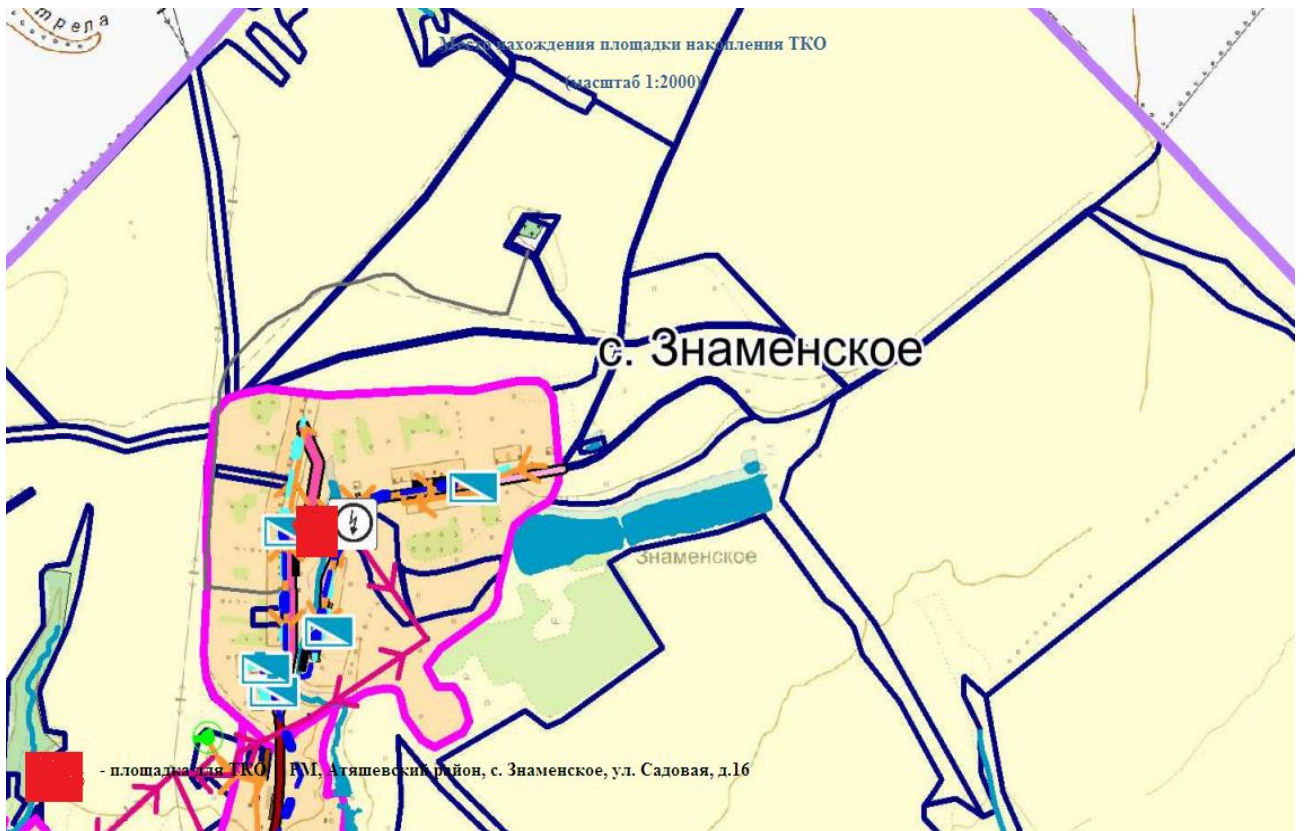


## Киржеманы



Место нахождения площадки накопления ТКО

(масштаб 1:2000)

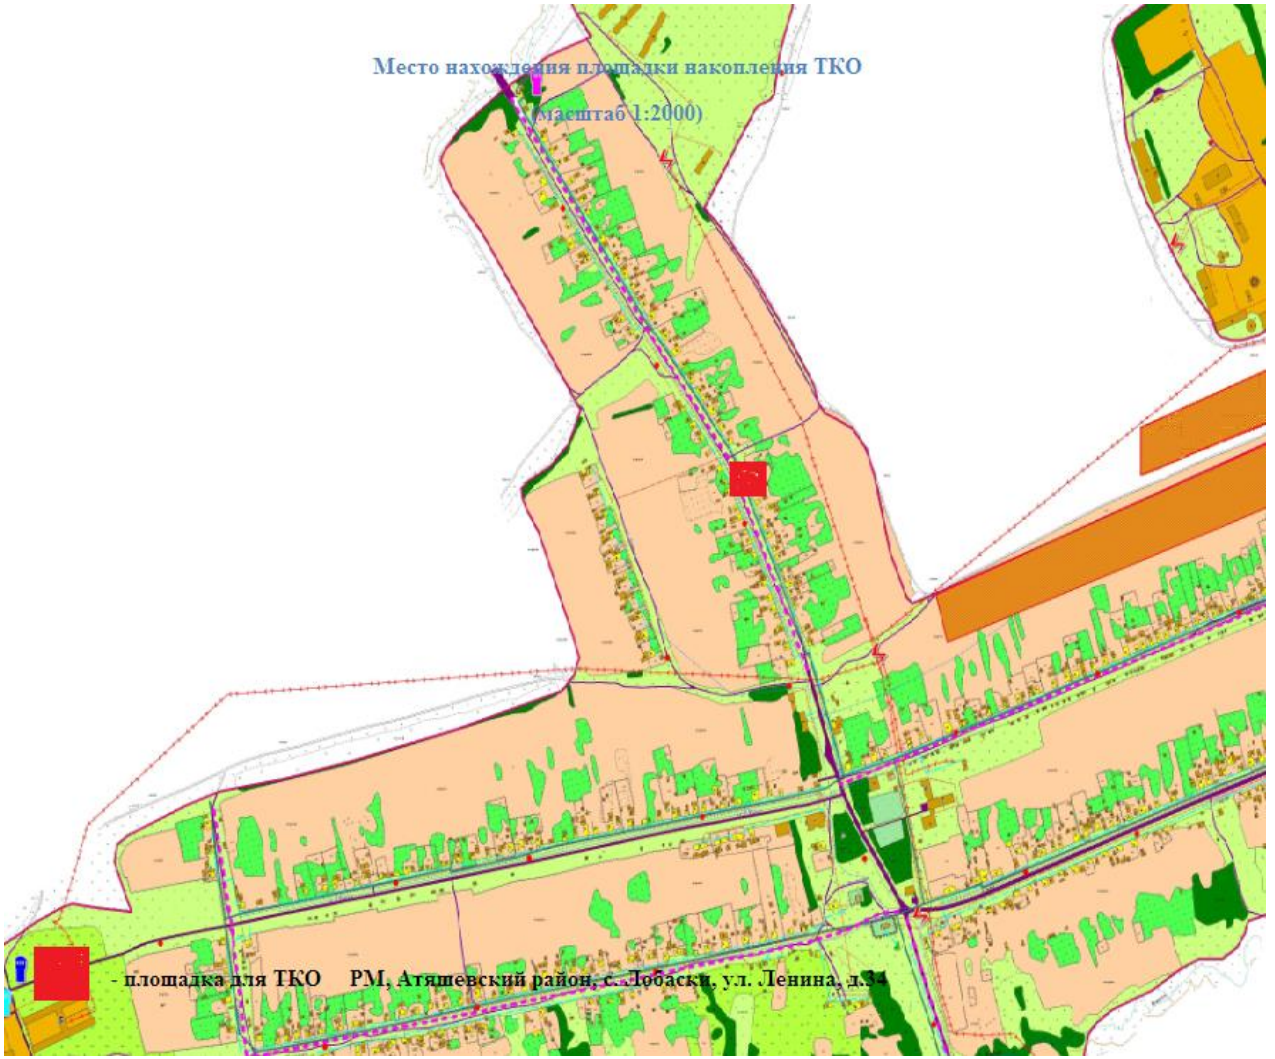

площадка для ТКО РМ, Атяшевский район, с. Лобаски, ул. Ленина, д.33

И

схема  
о районе

### ГЕНЕРАЛЬНЫЙ ПЛАН (ОСНОВНОЙ ЧЕРТЕЖ) С. ЛОБАСКИ


Место нахождения площадки накопления ТКО

(масштаб 1:2000)



Место нахождения площадки накопления ТКО

(масштаб 1:2000)

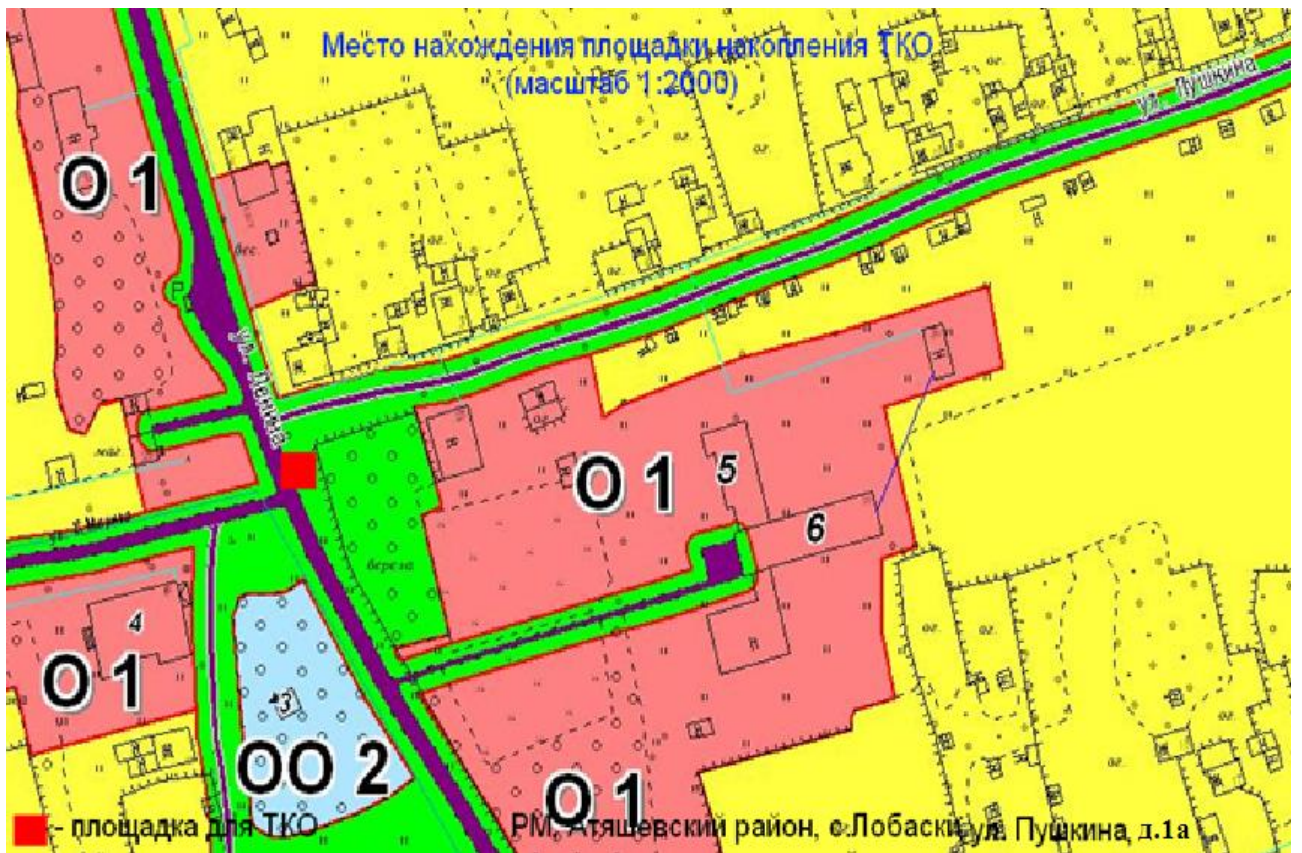



Место нахождения площадки накопления ТКО  
(масштаб 1:2000)


01

площадка для ТКО РИ, Атяшевский район,  
с. Лобаски, ул. Кирова, д.1



Место нахождения площадки накопления ТКО  
(масштаб 1:2000)




Место нахождения площадки накопления ТКО  
(масштаб 1:2000)

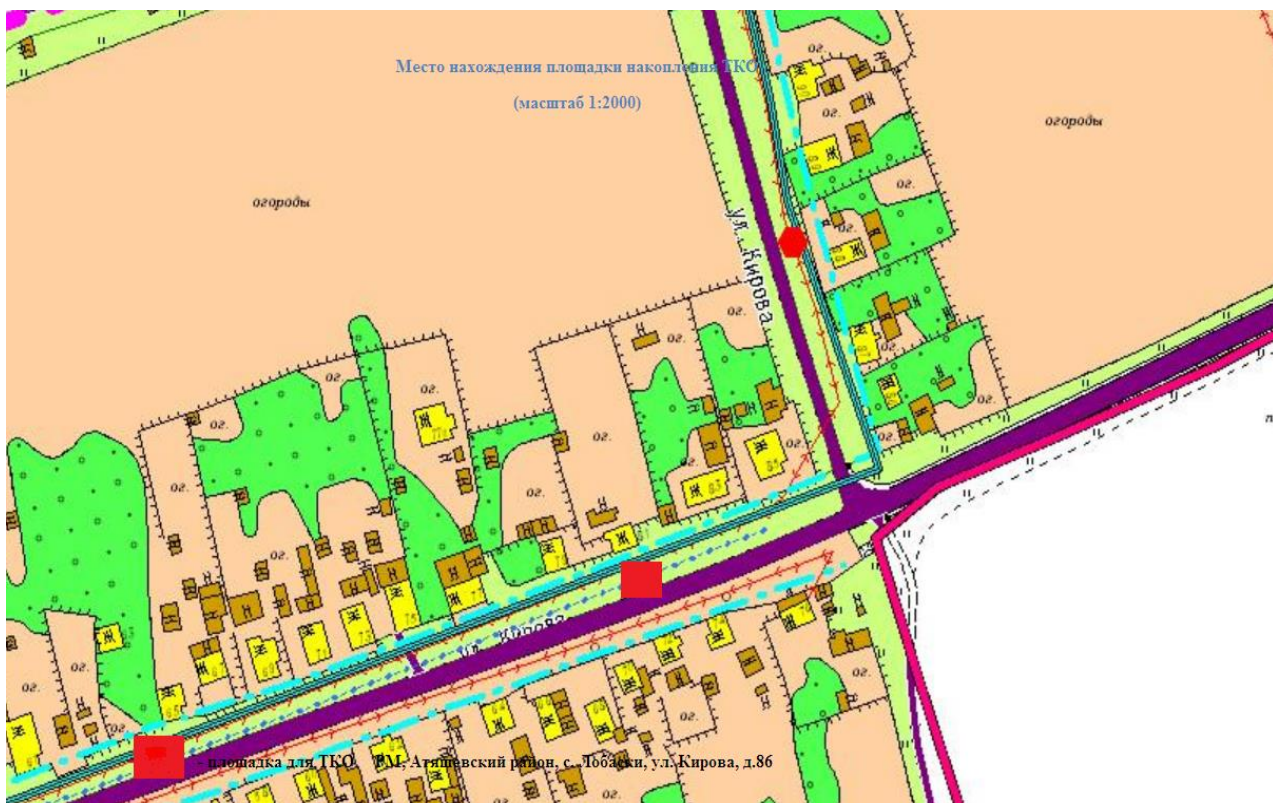



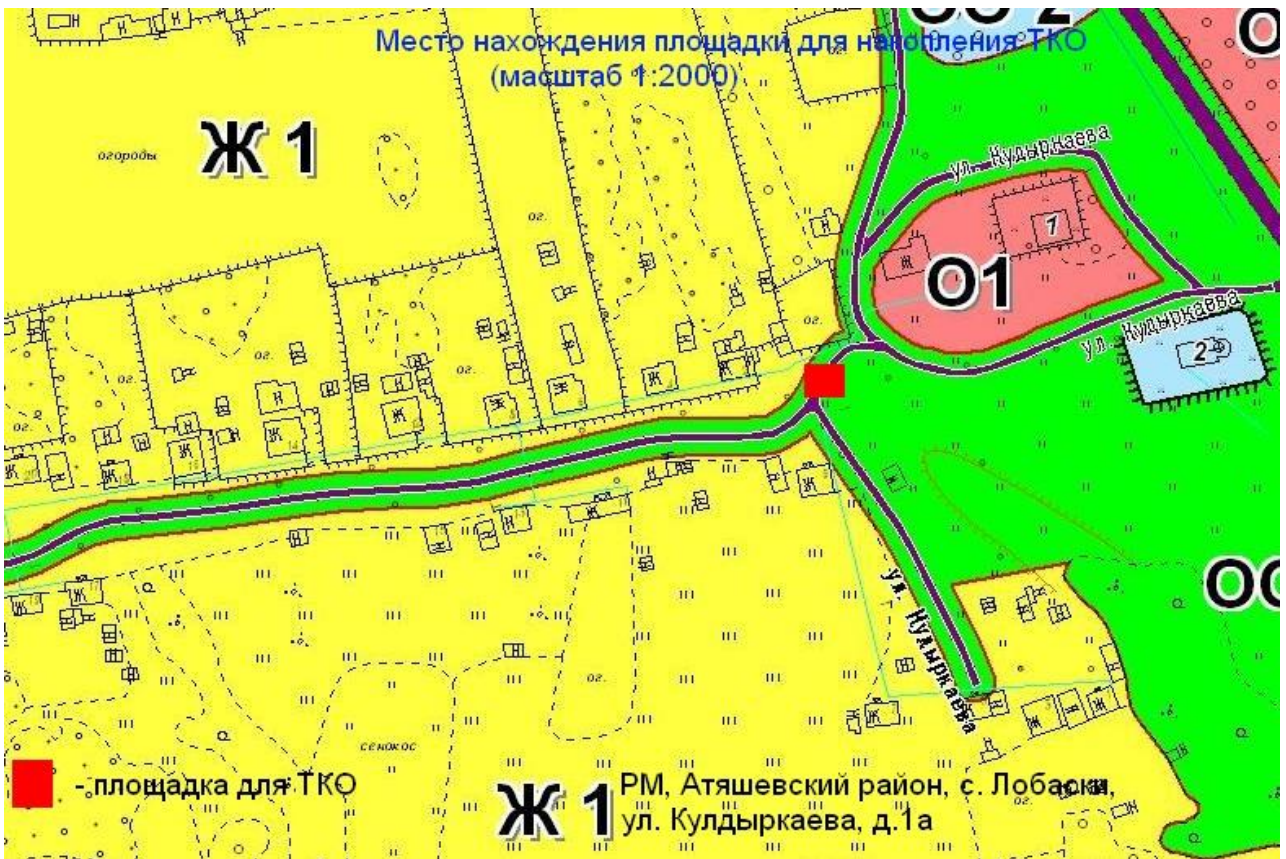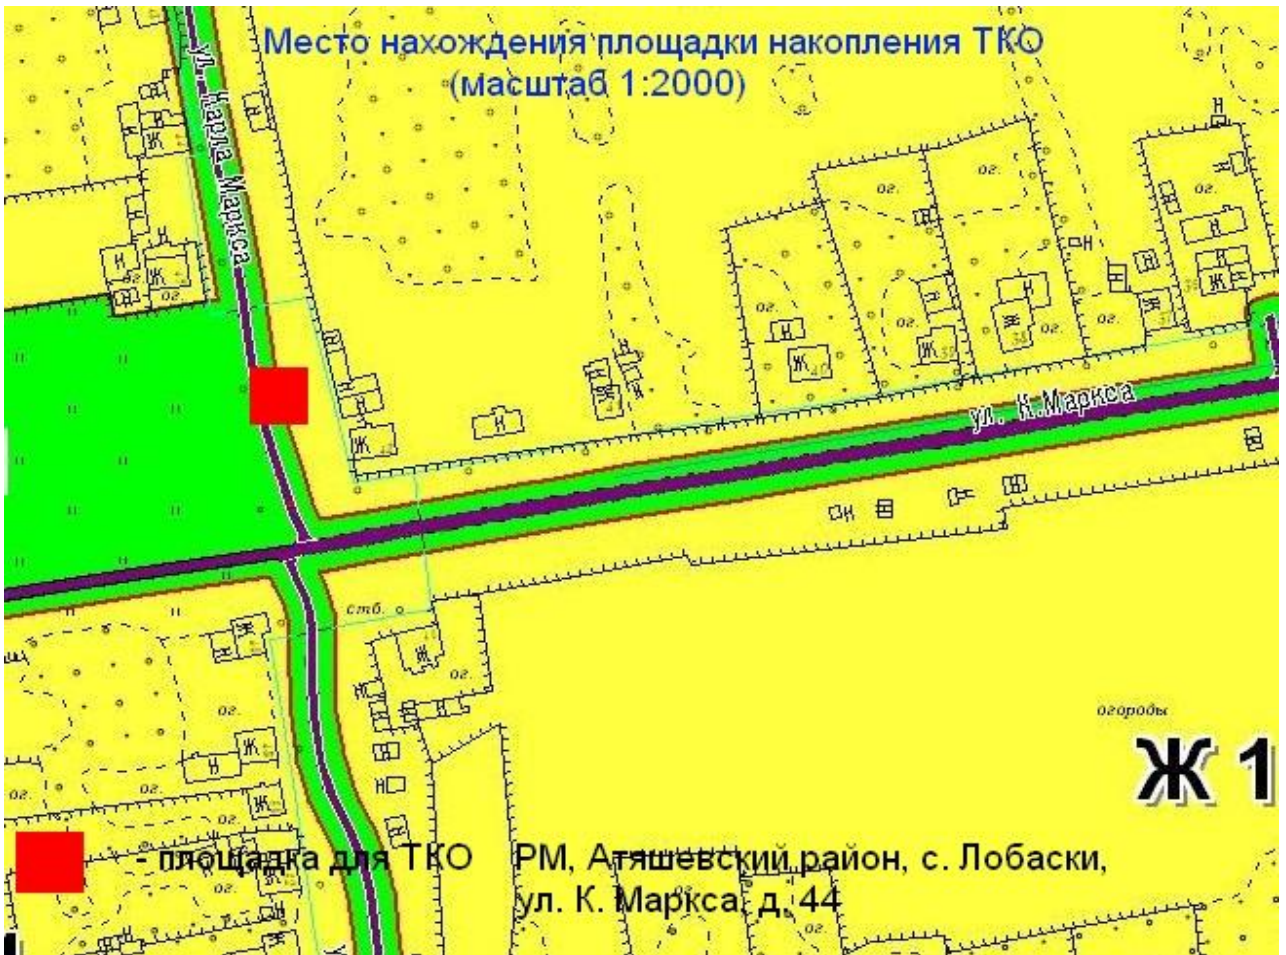

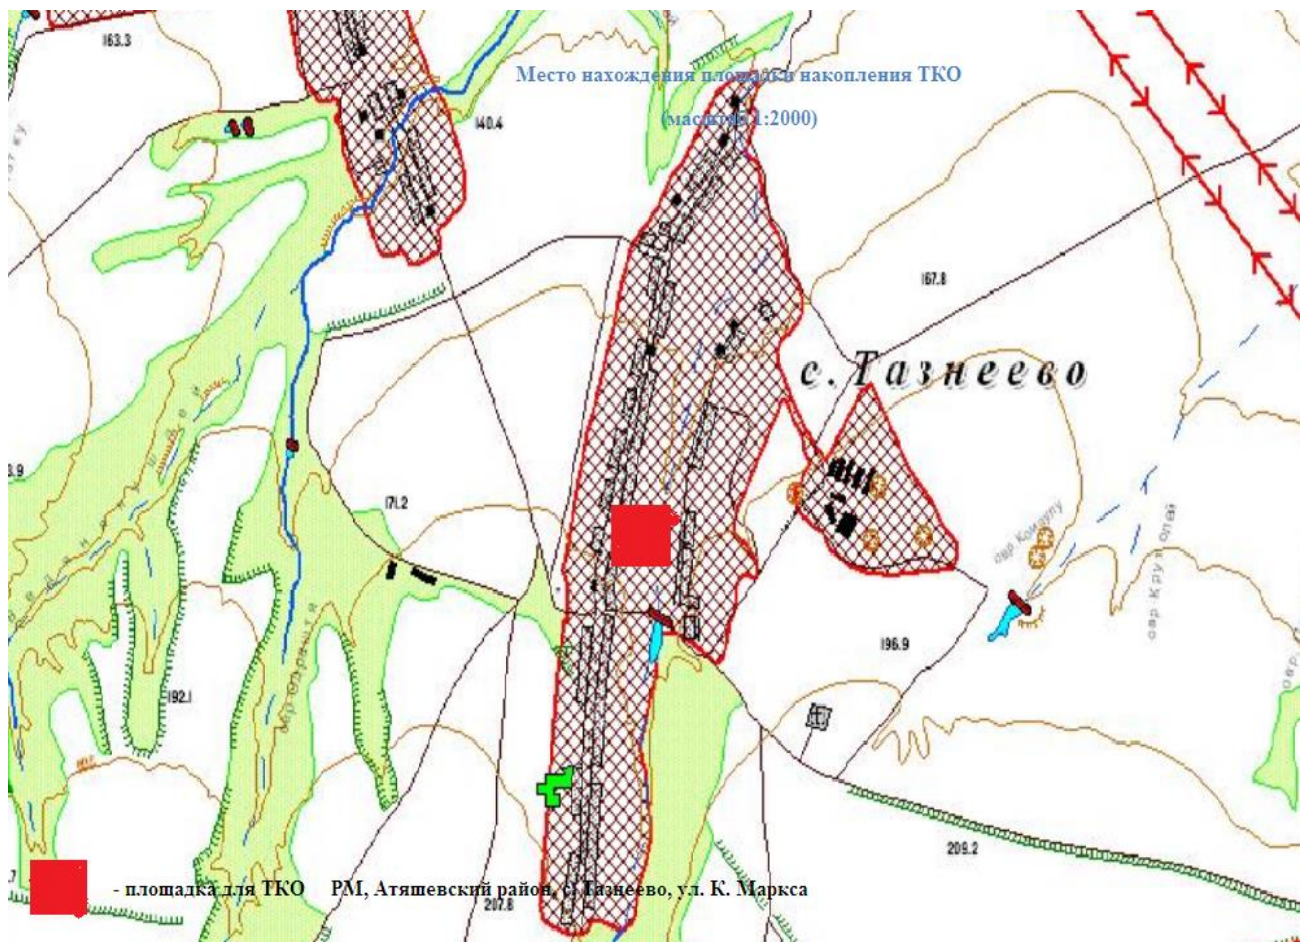











Место нахождения площадки накопления ТКО  
(масштаб 1:2000)

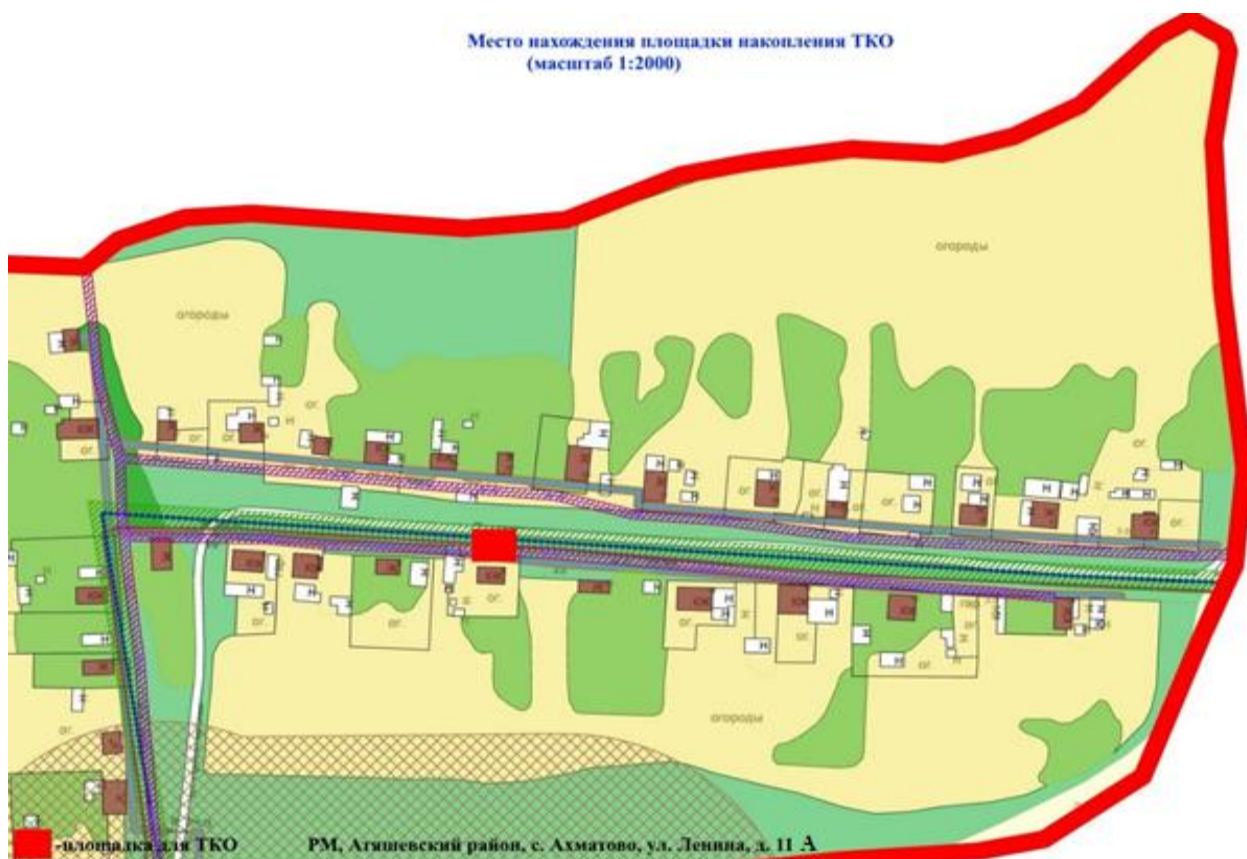

-площадка для ТКО

РМ, Агяшевский район, с. Ахматово, ул. Ленина, д. 11 А

Место нахождения площадки накопления ТКО  
(масштаб 1:2000)

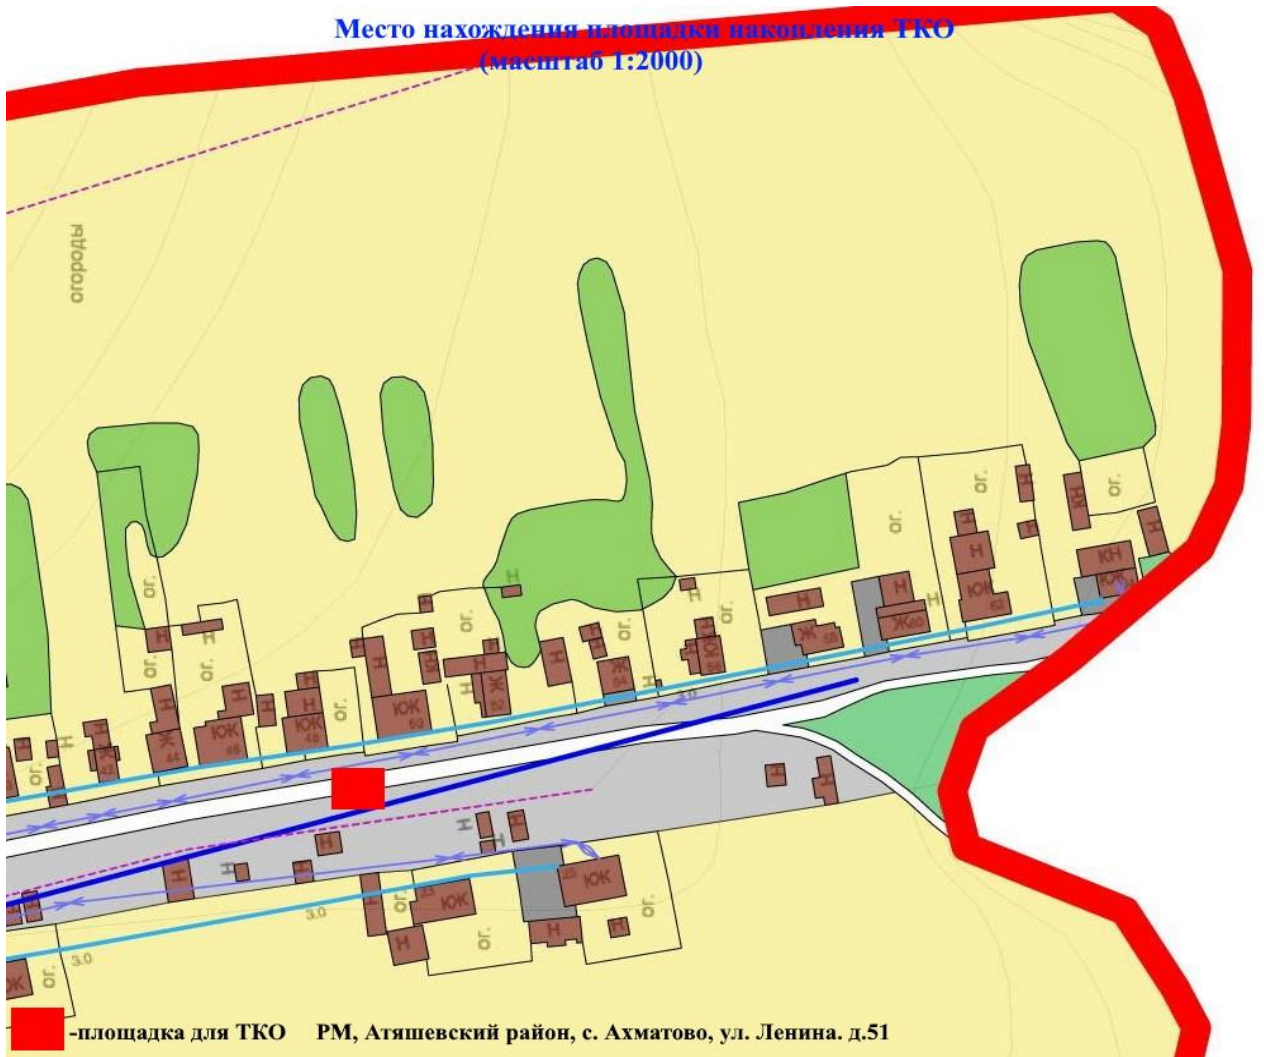



 -площадка для ТКО РМ, Атяшевский район, с. Ахматово, ул. Ленина, д.51







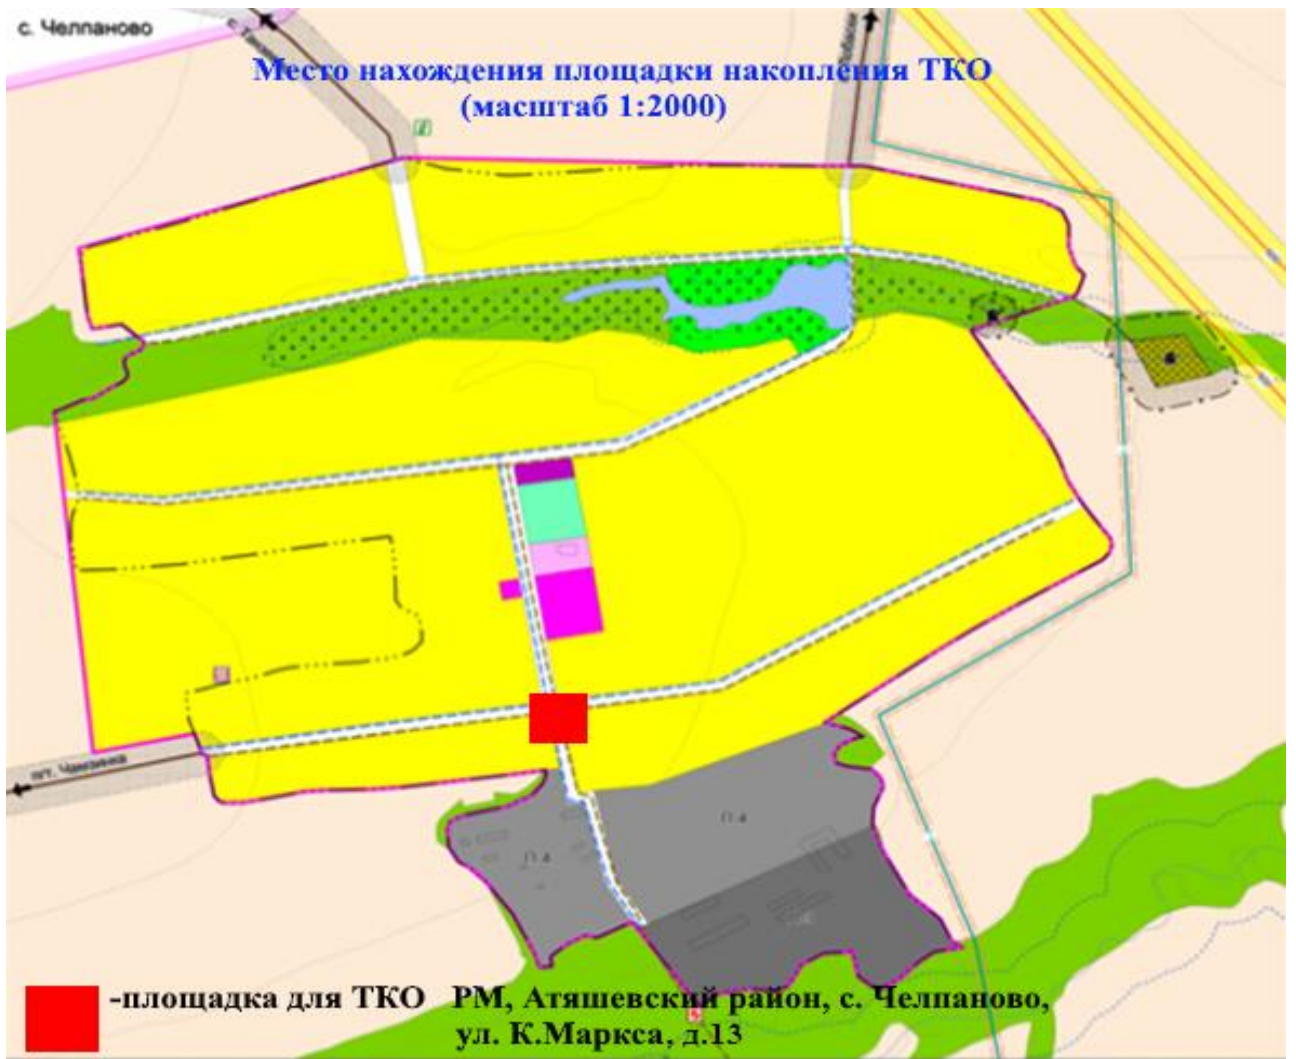

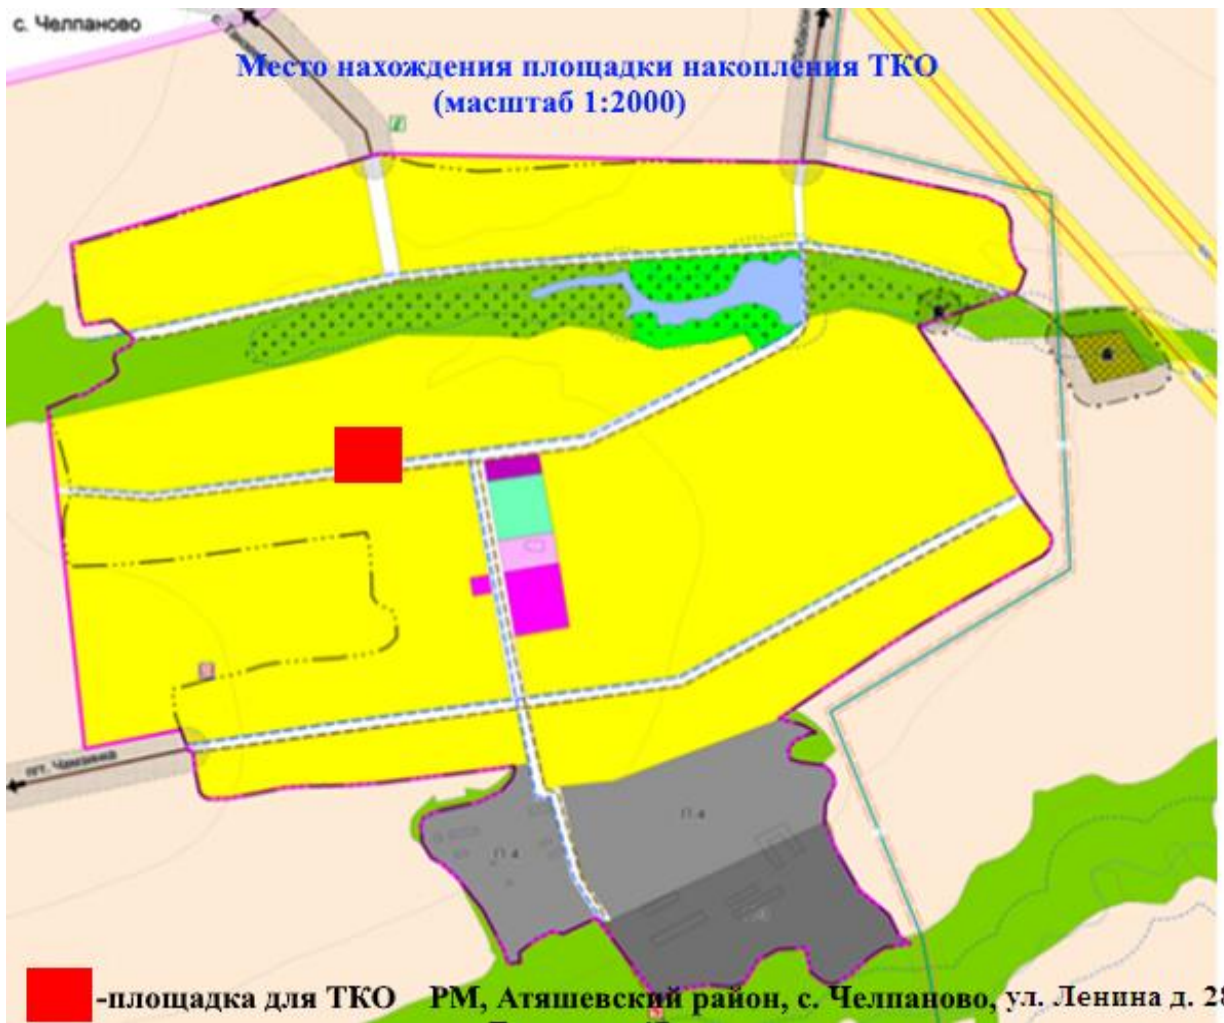


Место нахождения площадки накопления ТКО  
(масштаб 1:2000)

# с. Челпаново



- площадка для ТКО РМ, Атяшевский район, с. Челпаново, ул. Молодежная, д.10



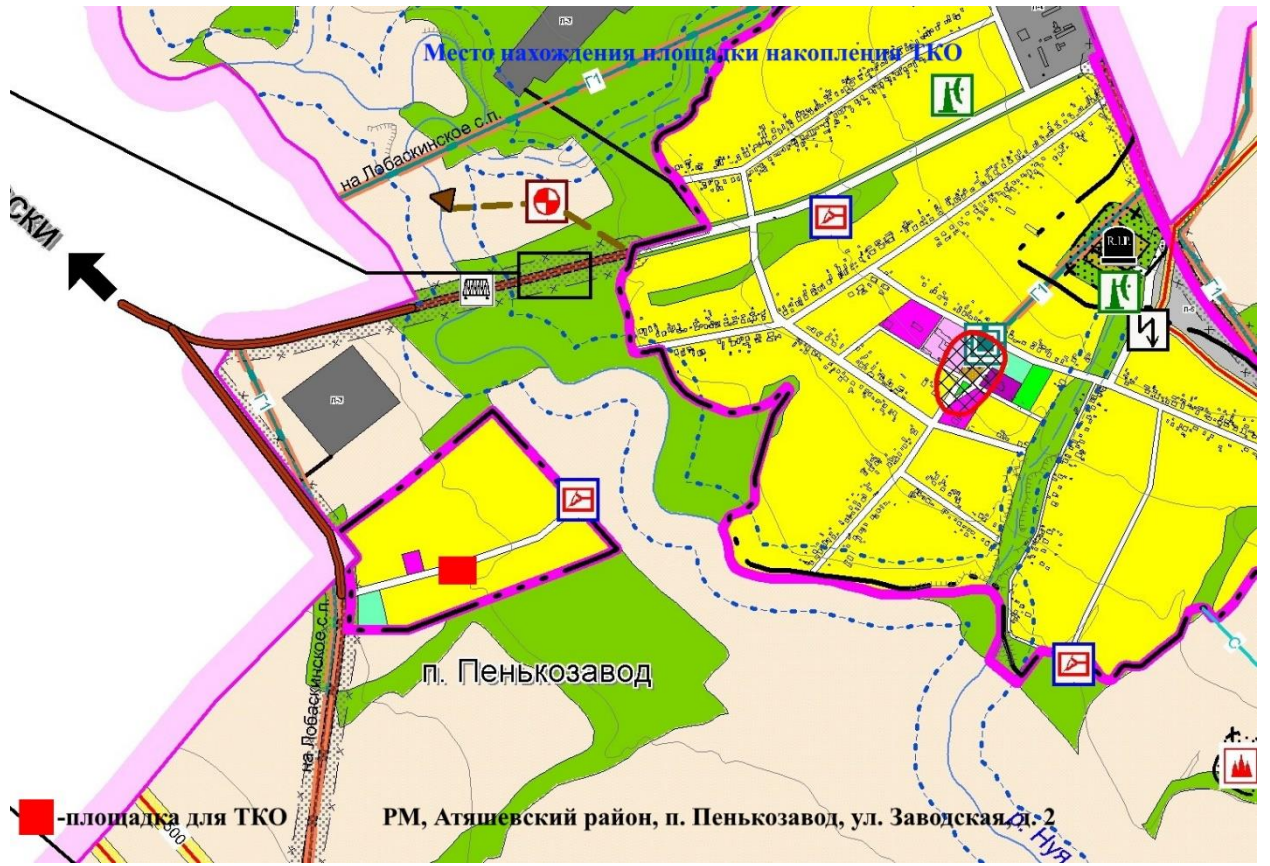

Место нахождения площадки накопления ТКО  
(масштаб 1:2000)

с.п. Сабанчеев




■ - площадка для ТКО РМ, Атяшевский район, с. Тарасово, Волгоградская, д.22





Место нахождения площадки накопления ТКО  
(масштаб 1:2000)

с.п. Сабанчеев

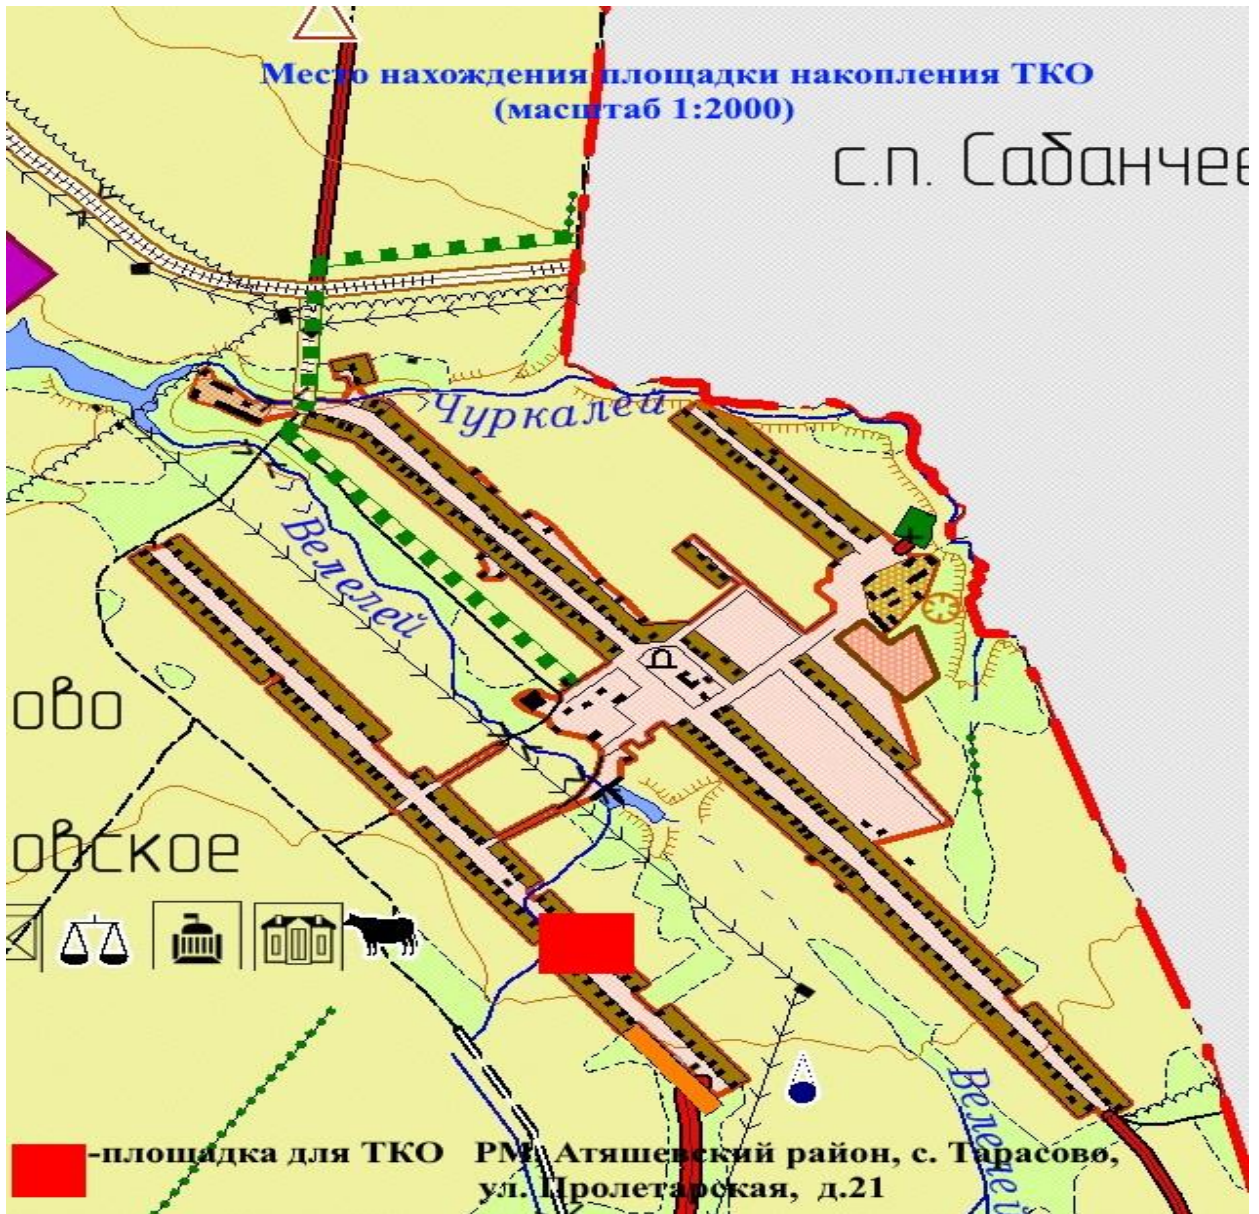


ово

овское



■ -площадка для ТКО РМ. Атяшевский район, с. Тарасово,  
ул. Пролетарская, д.21

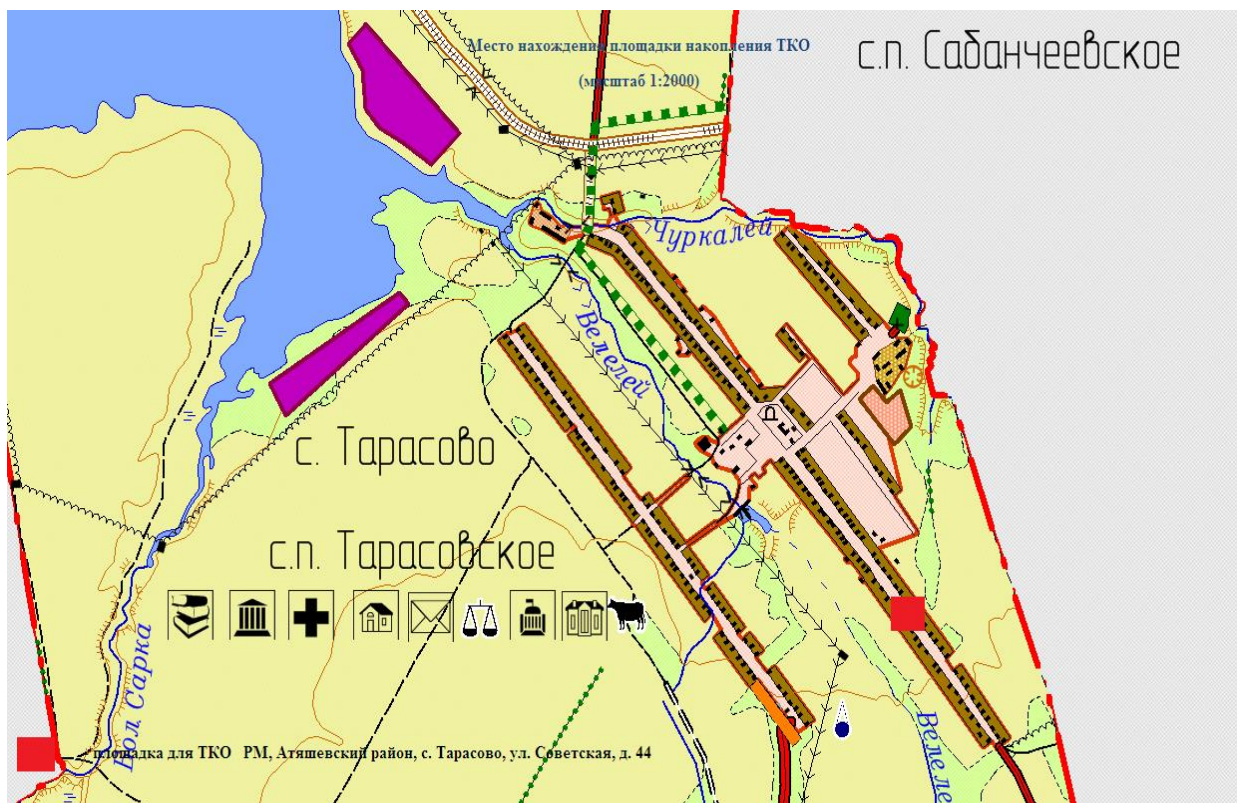





Место нахождения площадки накопления ТКО  
(масштаб 1:2000)

с.п. Сабанчеев






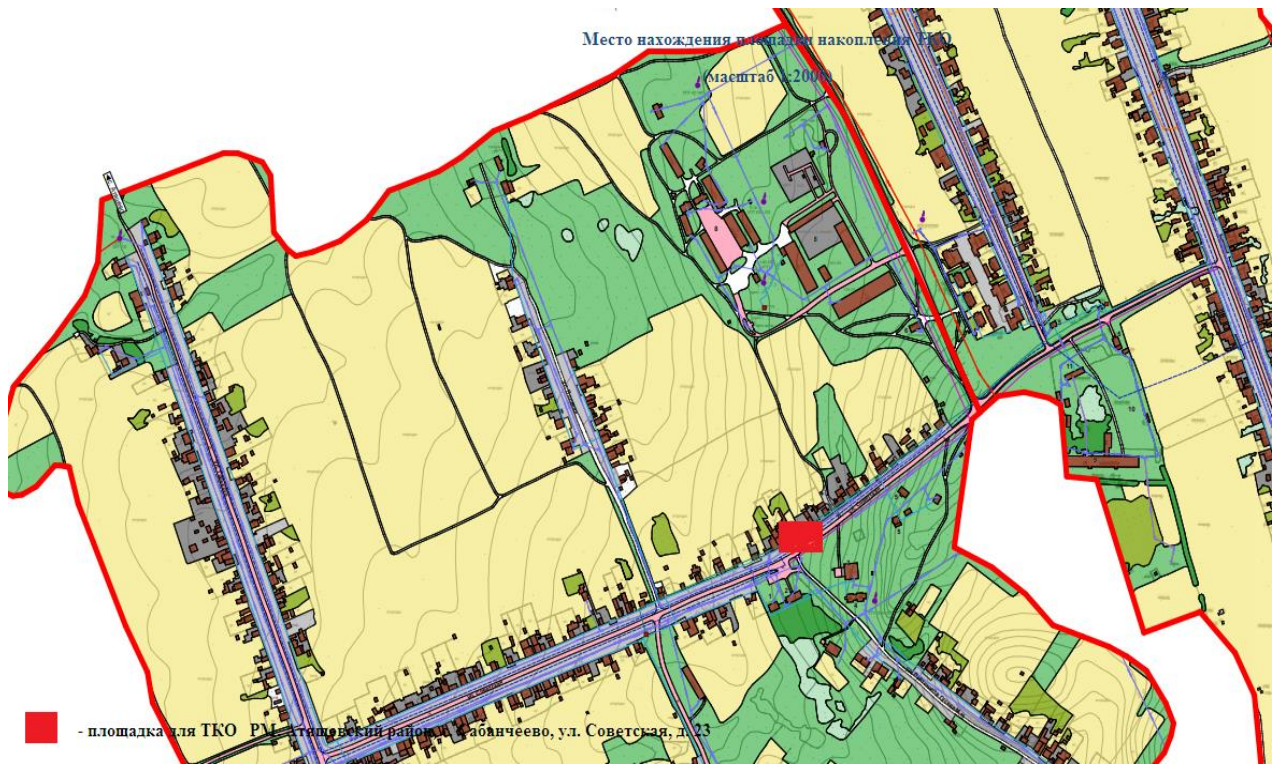


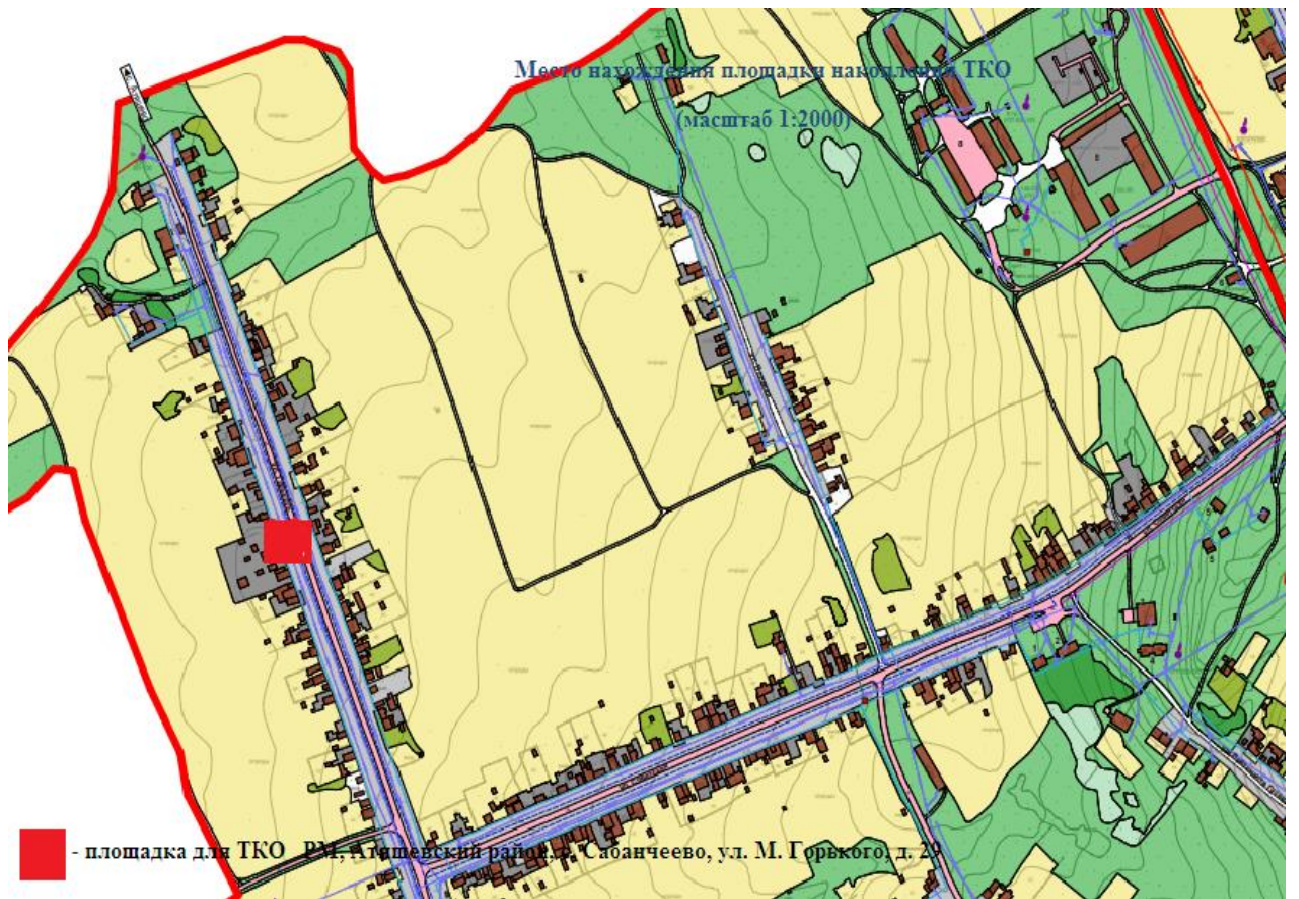

**Место нахождения площадки накопления ТКО  
(масштаб 1:2000)**

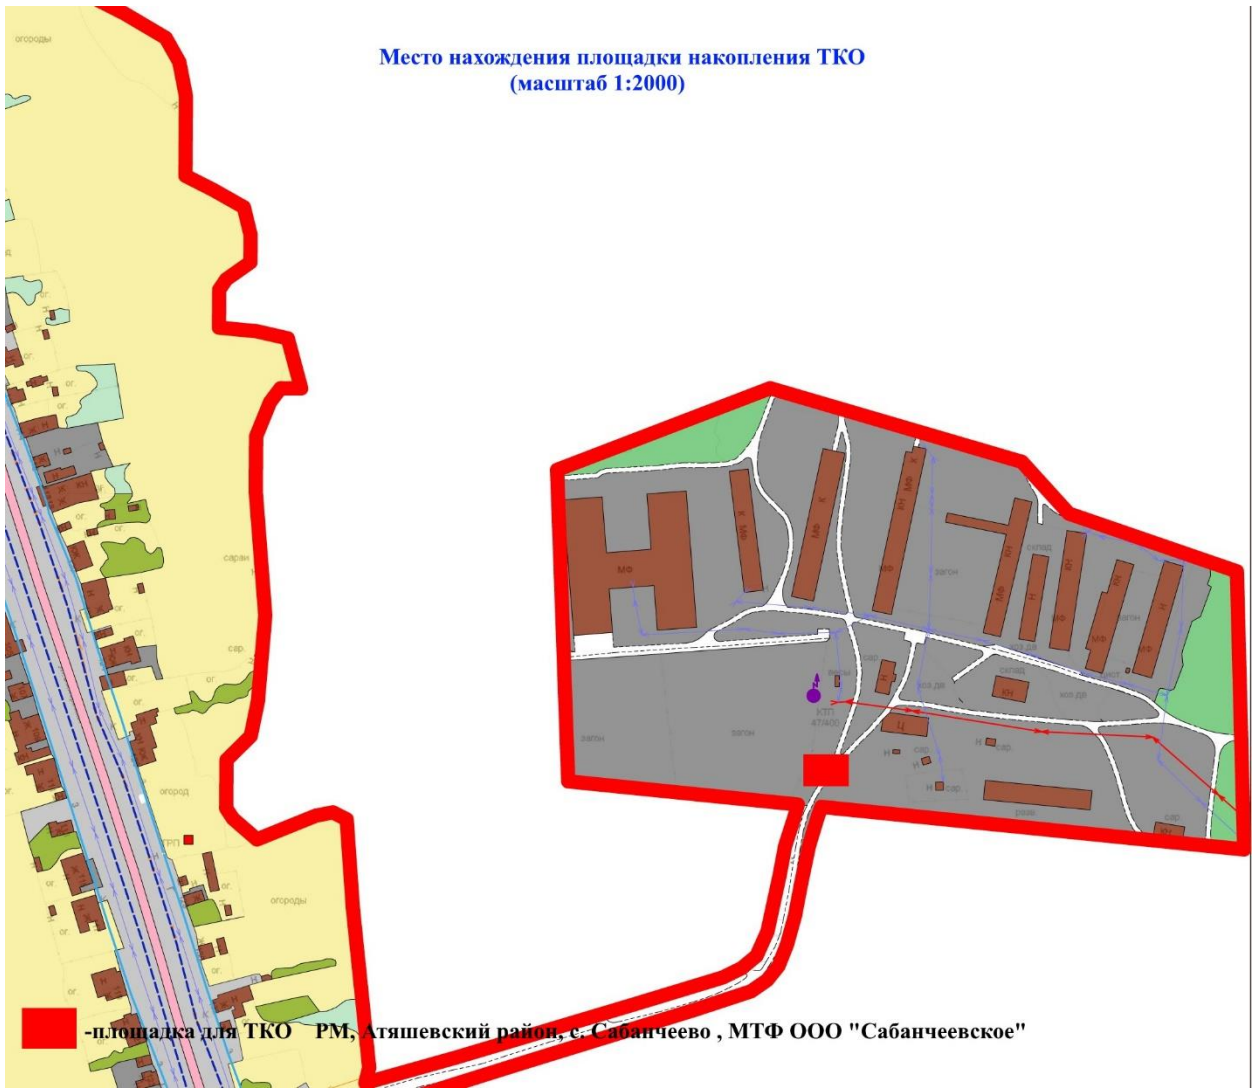



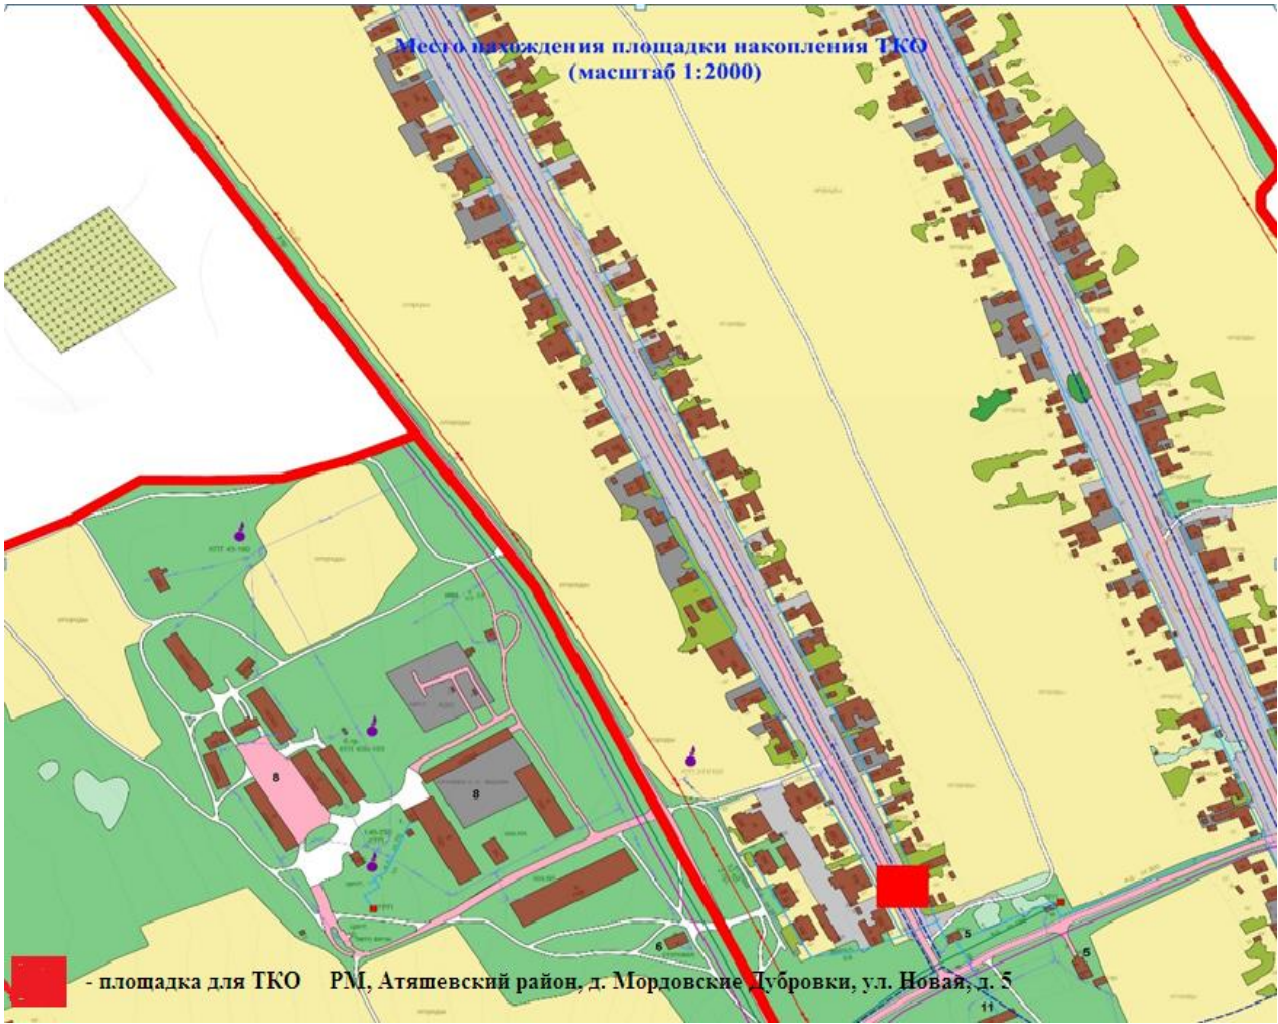

Место нахождения площадки накопления ТКО  
(масштаб 1:2000)



- площадка для ТКО РМ, Атяшевский район, д. Мордовские Дубровки, ул. Новая, д. 56

