

Условные обозначения	
—■—	Существующие сети, не подлежащие замене
—■—	Существующие сети, подлежащие замене
—■—	Сети, проектируемые для строительства

**СХЕМА ВОДОСНАБЖЕНИЯ П.ПТИЦЕСОВХОЗ "САРАСТ"
АТЯШЕВСКОГО МУНИЦИПАЛЬНОГО РАЙОНА
РЕСПУБЛИКИ МОРДОВИЯ**

Приложение 2 к Схеме водоснабжения
и водоотведения Атяшевского
городского поселения

Условные обозначения:
— проектируемые сети


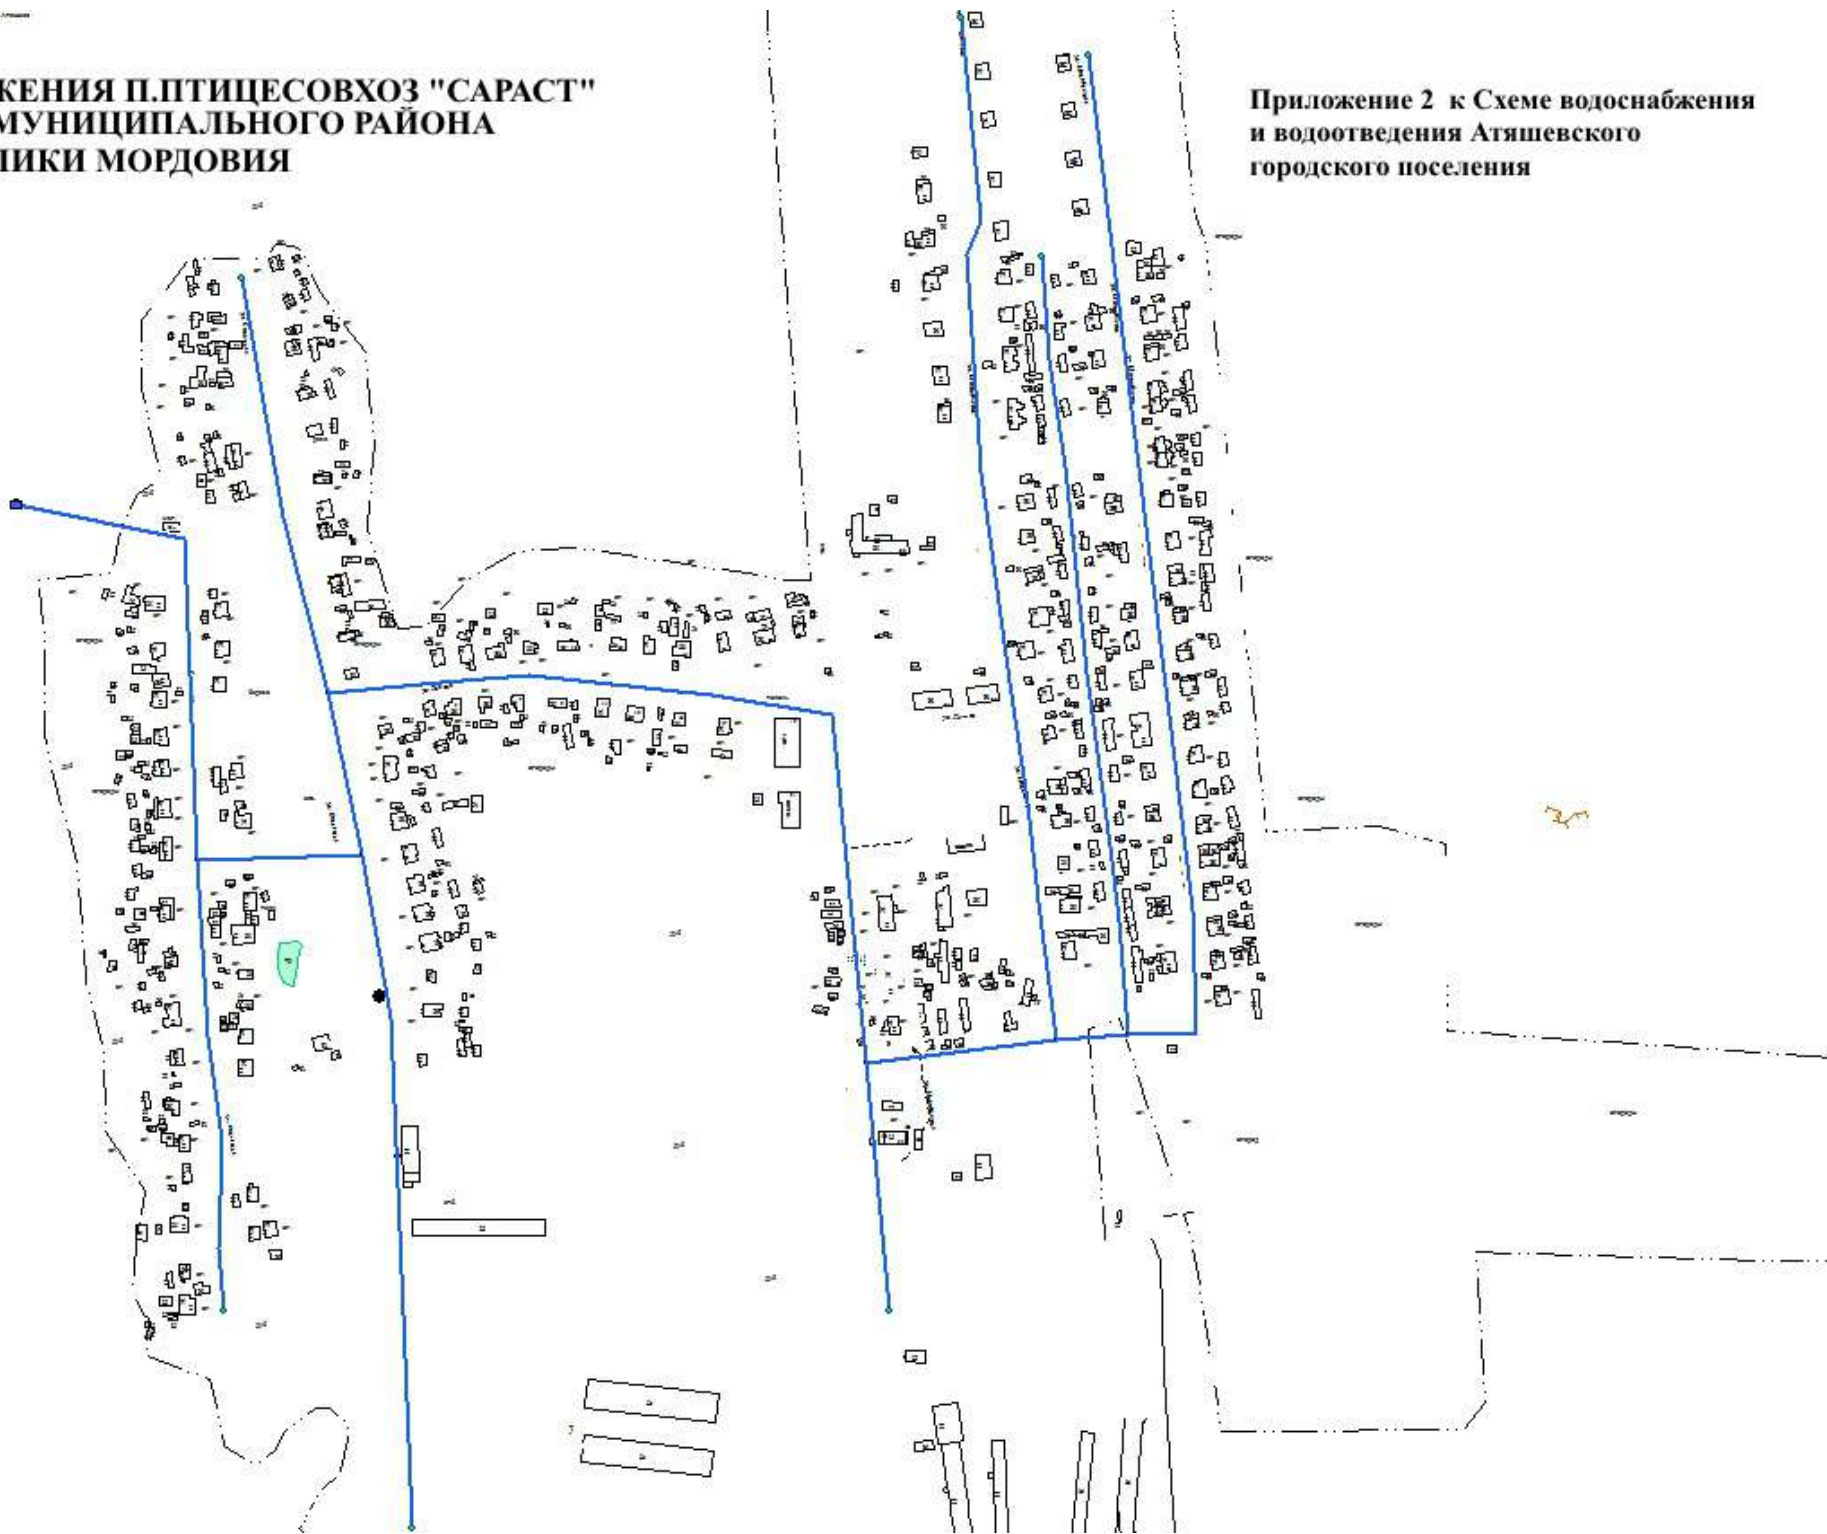


СХЕМА ВОДООТВЕДЕНИЯ Р.П. АТЯШЕВО АТЯШЕВСКОГО МУНИЦИПАЛЬНОГО РАЙОНА РЕСПУБЛИКИ МОРДОВИЯ

Приложение 3 к Схеме водоснабжения и водоотведения Атяшевского городского поселения

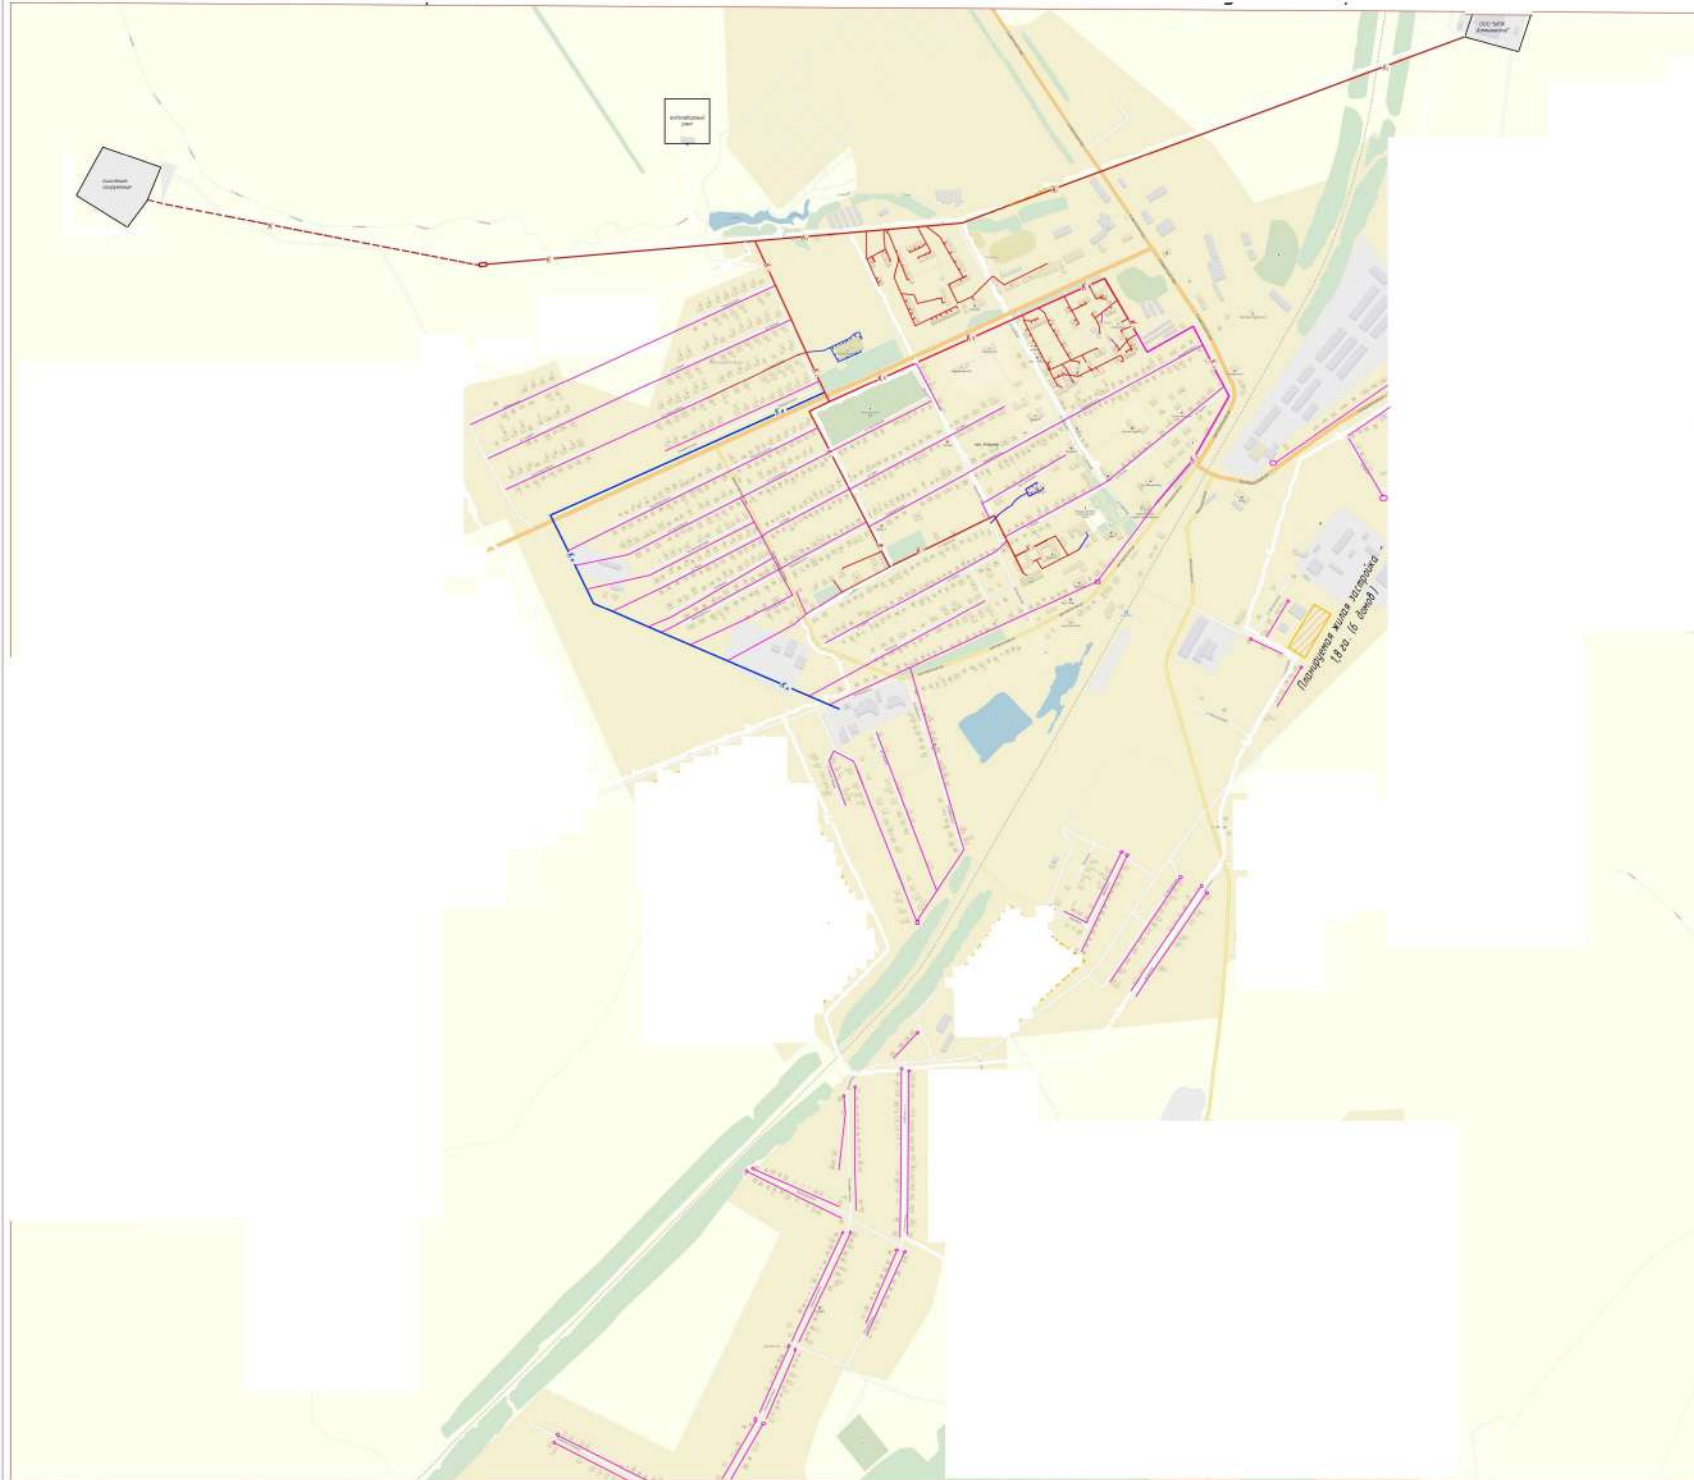

Легенда обозначения	
— К —	канализационная сеть (улицная, транзитная)
— А —	абонентская сеть (улицная)
— Р —	наружная сеть (улицная, не транзитная)
— В —	внутренняя сеть (внутриквартальная)
□	объекты, подлежащие реконструкции или замене
○	объекты, подлежащие замене