


Примечание:
На чертеже не показаны в связи с их отсутствием:
- границы зон планируемого размещения линейных объектов, подлежащих переносу (переустройству) из зон планируемого размещения линейных объектов
- остановочные пункты наземного общественного пассажирского транспорта, входы (выходы) подземного общественного транспорта
- объекты транспортной инфраструктуры с выделением эстакад, путепроводов, мостов, тоннелей, объектов внеуличного транспорта, железнодорожных вокзалов, пассажирских платформ, сооружений и устройств для хранения и обслуживания транспортных средств и иных подобных объектов в соответствии с региональными и местными нормативами градостроительного проектирования
- скотопрогоны и сооружения для перехода диких животных

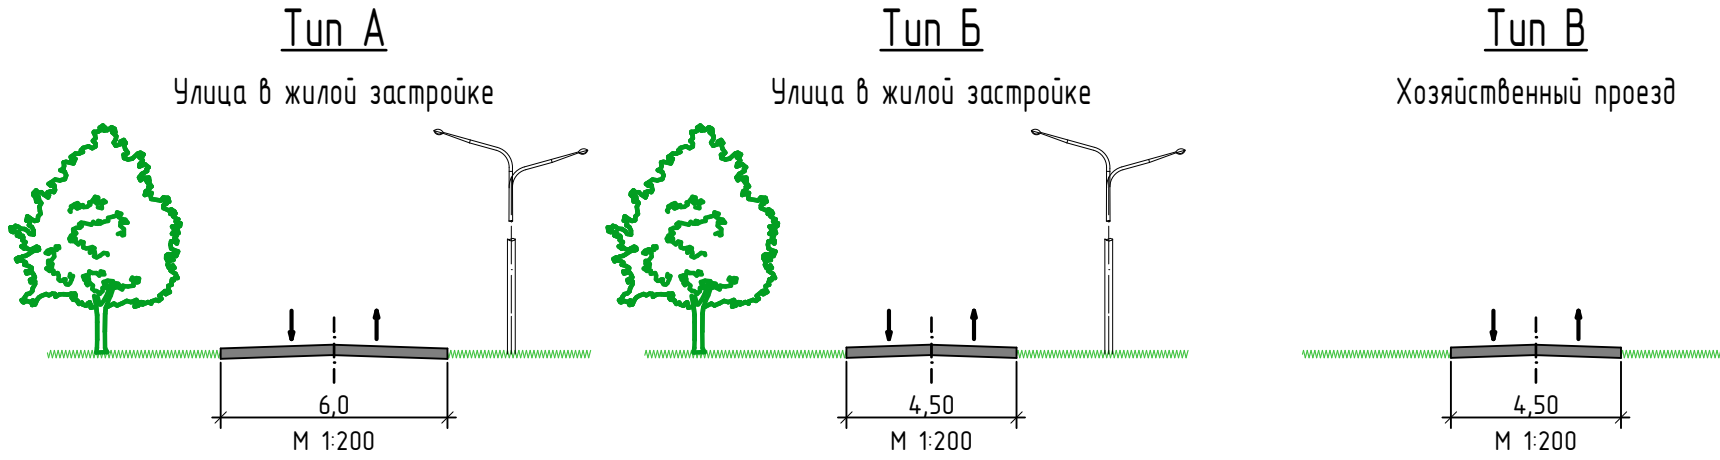

Условные обозначения:	
	Границы:
	- граница территории, в отношении которой осуществляется подготовка проекта планировки
	- граница зоны планируемого размещения объектов капитального строительства местного значения
	- проектные продольные уклоны, расстояние между точками
	- существующие и проектные отметки
	- основные пути пешеходного движения
	- направление движения автотранспорта
Виды линейных объектов:	
	- проектируемая автомобильная дорога

						26/ПР- 2017-ПП			ГП			
Изм.	Кол.уч	Лист	№ док	Подпись	Дата	ДОКУМЕНТАЦИЯ ПО ПЛАНИРОВКЕ ТЕРРИТОРИИ (проект планировки и проект межевания), предназначенной для реконструкции автомобильной дороги по ул.Октябрьская в Мордовские Дубовки обеспечивающей подъезд к МТФ ООО "Сабанчьево" Атяшевского муниципального района Республики Мордовия						
ГАП	Ланкина Ю.А.					Материалы по обоснованию проекта планировки территории			стадия	лист	листо	
Н. контр	Ланкина Ю.А.								РП	ПП-4.1		
Инженер	Кисляков П.А.					Схема организации улично-дорожной сети и движения транспорта. Схема вертикальной планировки территории, инженерной подготовки и инженерной защиты территории М 1:1000			ООО "Региональный научно-исследовательский информационный центр"			