



Линия сообщения с листом ПП-4.2

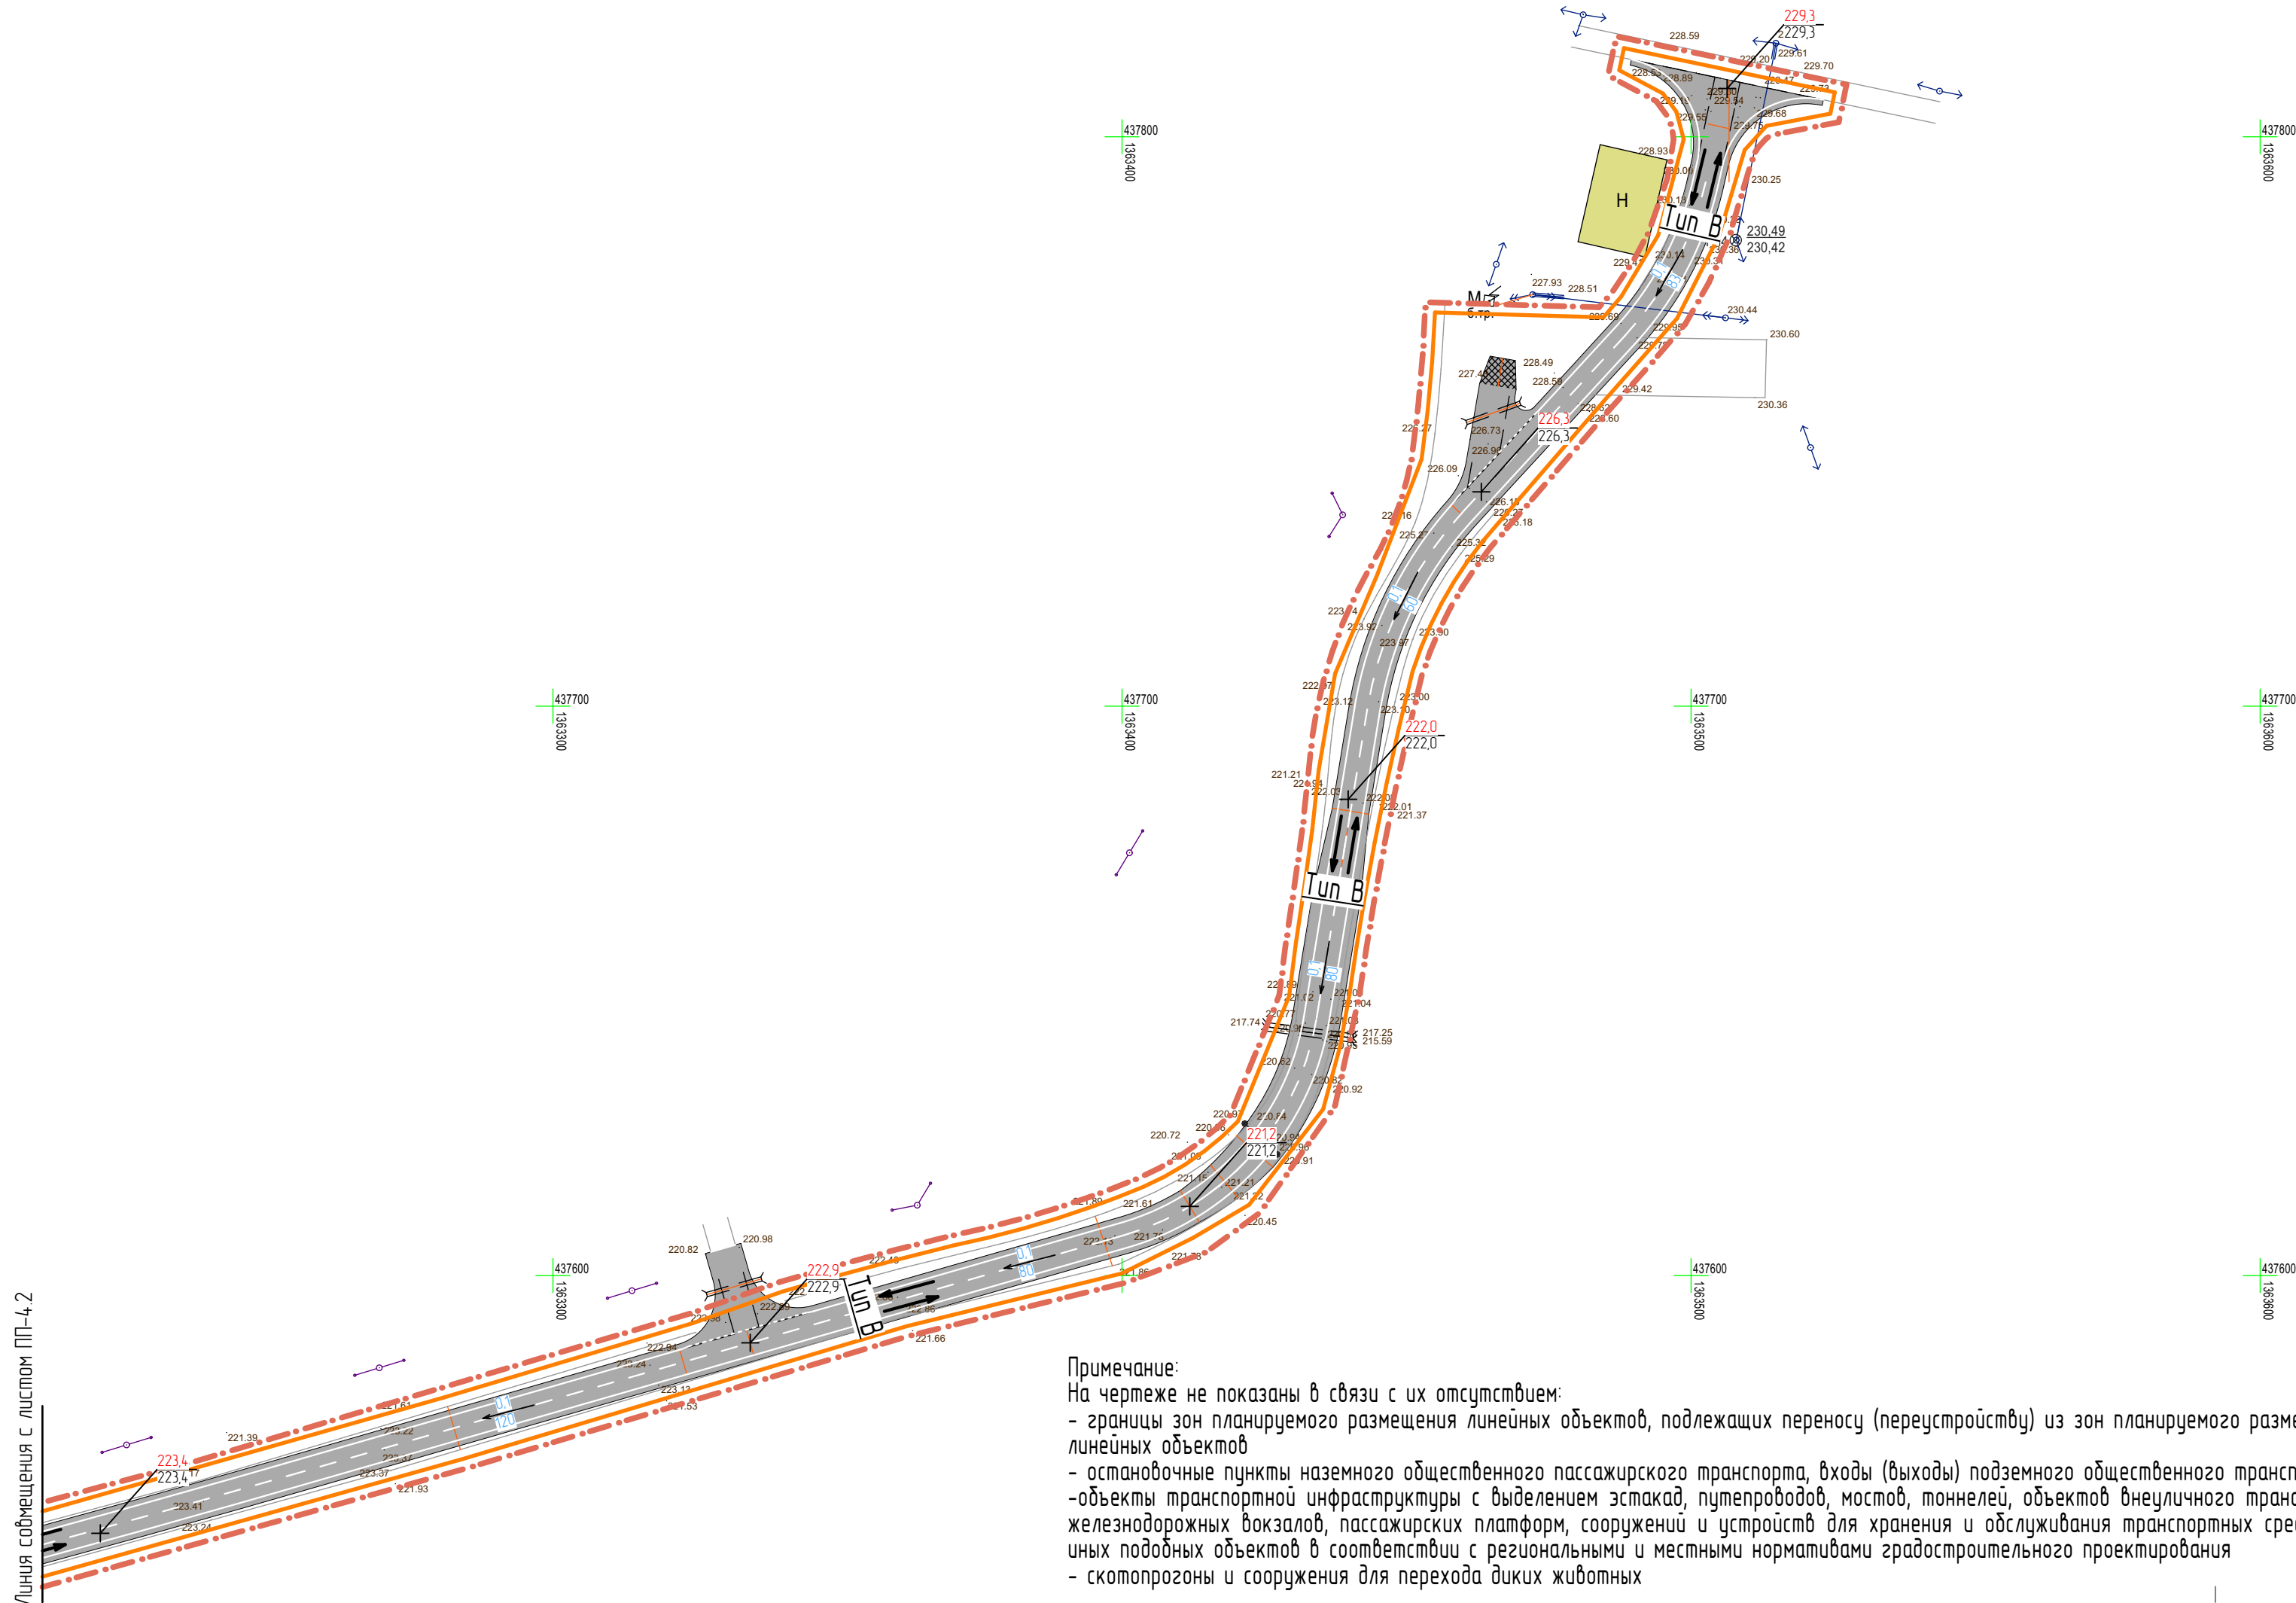

Примечание:
На чертеже не показаны в связи с их отсутствием:
- границы зон планируемого размещения линейных объектов, подлежащих переносу (переустройству) из зон планируемого размещения линейных объектов
- остановочные пункты наземного общественного пассажирского транспорта, входы (выходы) подземного общественного транспорта
- объекты транспортной инфраструктуры с выделением эстакад, путепроводов, мостов, тоннелей, объектов внеуличного транспорта, железнодорожных вокзалов, пассажирских платформ, сооружений и устройств для хранения и обслуживания транспортных средств и иных подобных объектов в соответствии с региональными и местными нормативами градостроительного проектирования
- скотопрогоны и сооружения для перехода диких животных

Условные обозначения:	
	Границы:
	- граница территории, в отношении которой осуществляется подготовка проекта планировки
	- граница зоны планируемого размещения объектов капитального строительства местного значения
	- проектные продольные уклоны, расстояние между точками
	- существующие и проектные отметки
	- основные пути пешеходного движения
	- направление движения автотранспорта
Виды линейных объектов:	
	- проектируемая автомобильная дорога

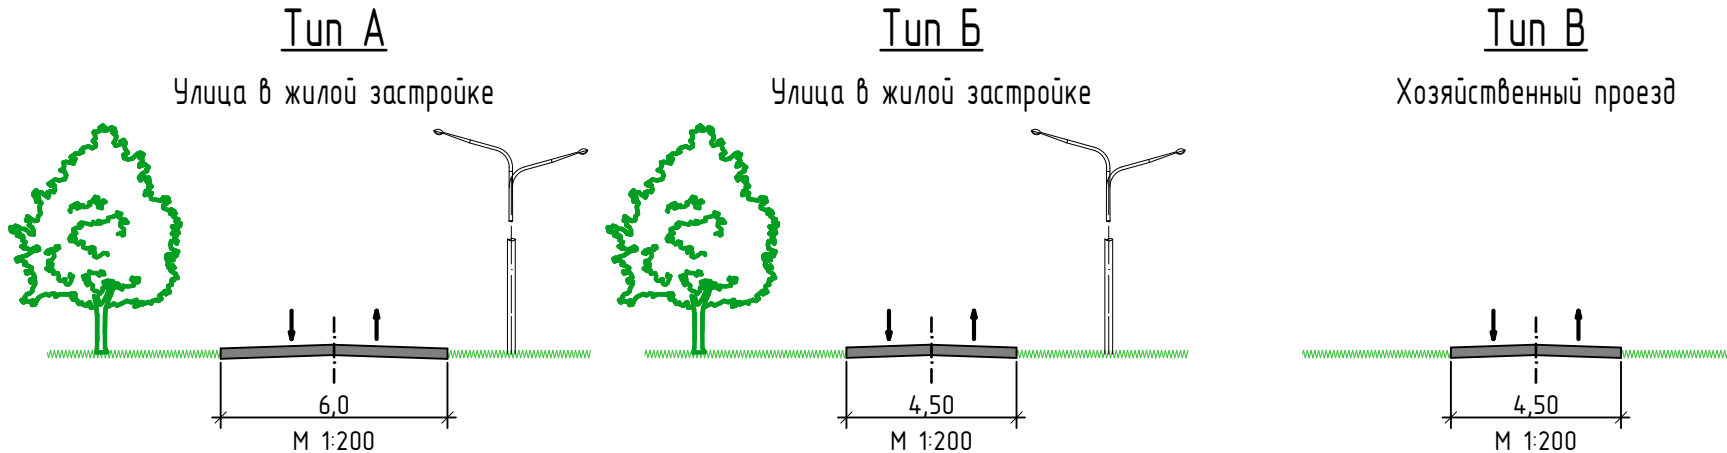

						26/ПР- 2017-ПП	ГП
Изм.	Кол.уч.	Лист	№ док.	Подпись	Дата	Документация по планировке территории (проект планировки и проект межевания), предназначенной для реконструкции автомобильной дороги по ул. Октябрьская в Мордовские Дубровки обеспечивающей подъезд к МТФ ООО «Сабанчьевское» Атяшевского муниципального района Республики Мордовия	
Г.АП	Ланкина Ю.А.					Материалы по обоснованию проекта планировки территории	стадия
Н. контр.	Ланкина Ю.А.						лист
Инженер	Кисляков П.А.					РП	лист
						М 1:1000	лист
						ООО "Региональный научно-исследовательский информационный центр"	