

**ПОСТАНОВЛЕНИЕ**  
**Администрации Атяшевского городского поселения**  
**Атяшевского муниципального района**  
**Республики Мордовия**

от 27 февраля 2019 года

№ 37


р.п. Атяшево

**Об утверждении дизайн - проекта дворовой территории**  
**многоквартирных домов № 28, 29 Микрорайона №1 р.п. Атяшево**  
**Атяшевского муниципального района Республики Мордовия**

В соответствии с Федеральным законом от 06.10.2003 года № 131-ФЗ «Об общих принципах организации местного самоуправления в Российской Федерации», Уставом Атяшевского городского поселения Атяшевского муниципального района Республики Мордовия, в соответствии с муниципальной программой «Формирование современной городской среды Атяшевского городского поселения Атяшевского муниципального района Республики Мордовия» на 2018-2022 год, постановляет:

1. Утвердить прилагаемый дизайн - проект дворовой территории многоквартирных домов № 28, 29 Микрорайона №1 р.п. Атяшево Атяшевского муниципального района Республики Мордовия.

2. Опубликовать настоящее Постановление на официальном сайте Атяшевского муниципального района <http://atyashevo.e-mordovia.ru> и в Информационном бюллетене Атяшевского городского поселения.

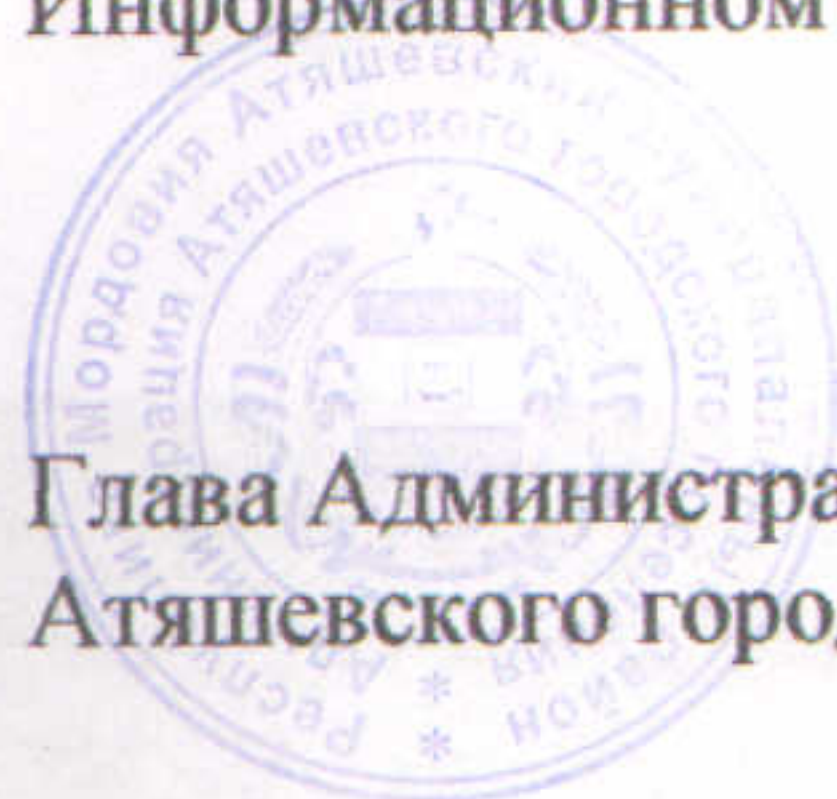


Глава Администрации  
Атяшевского городского поселения






А.И. Серов

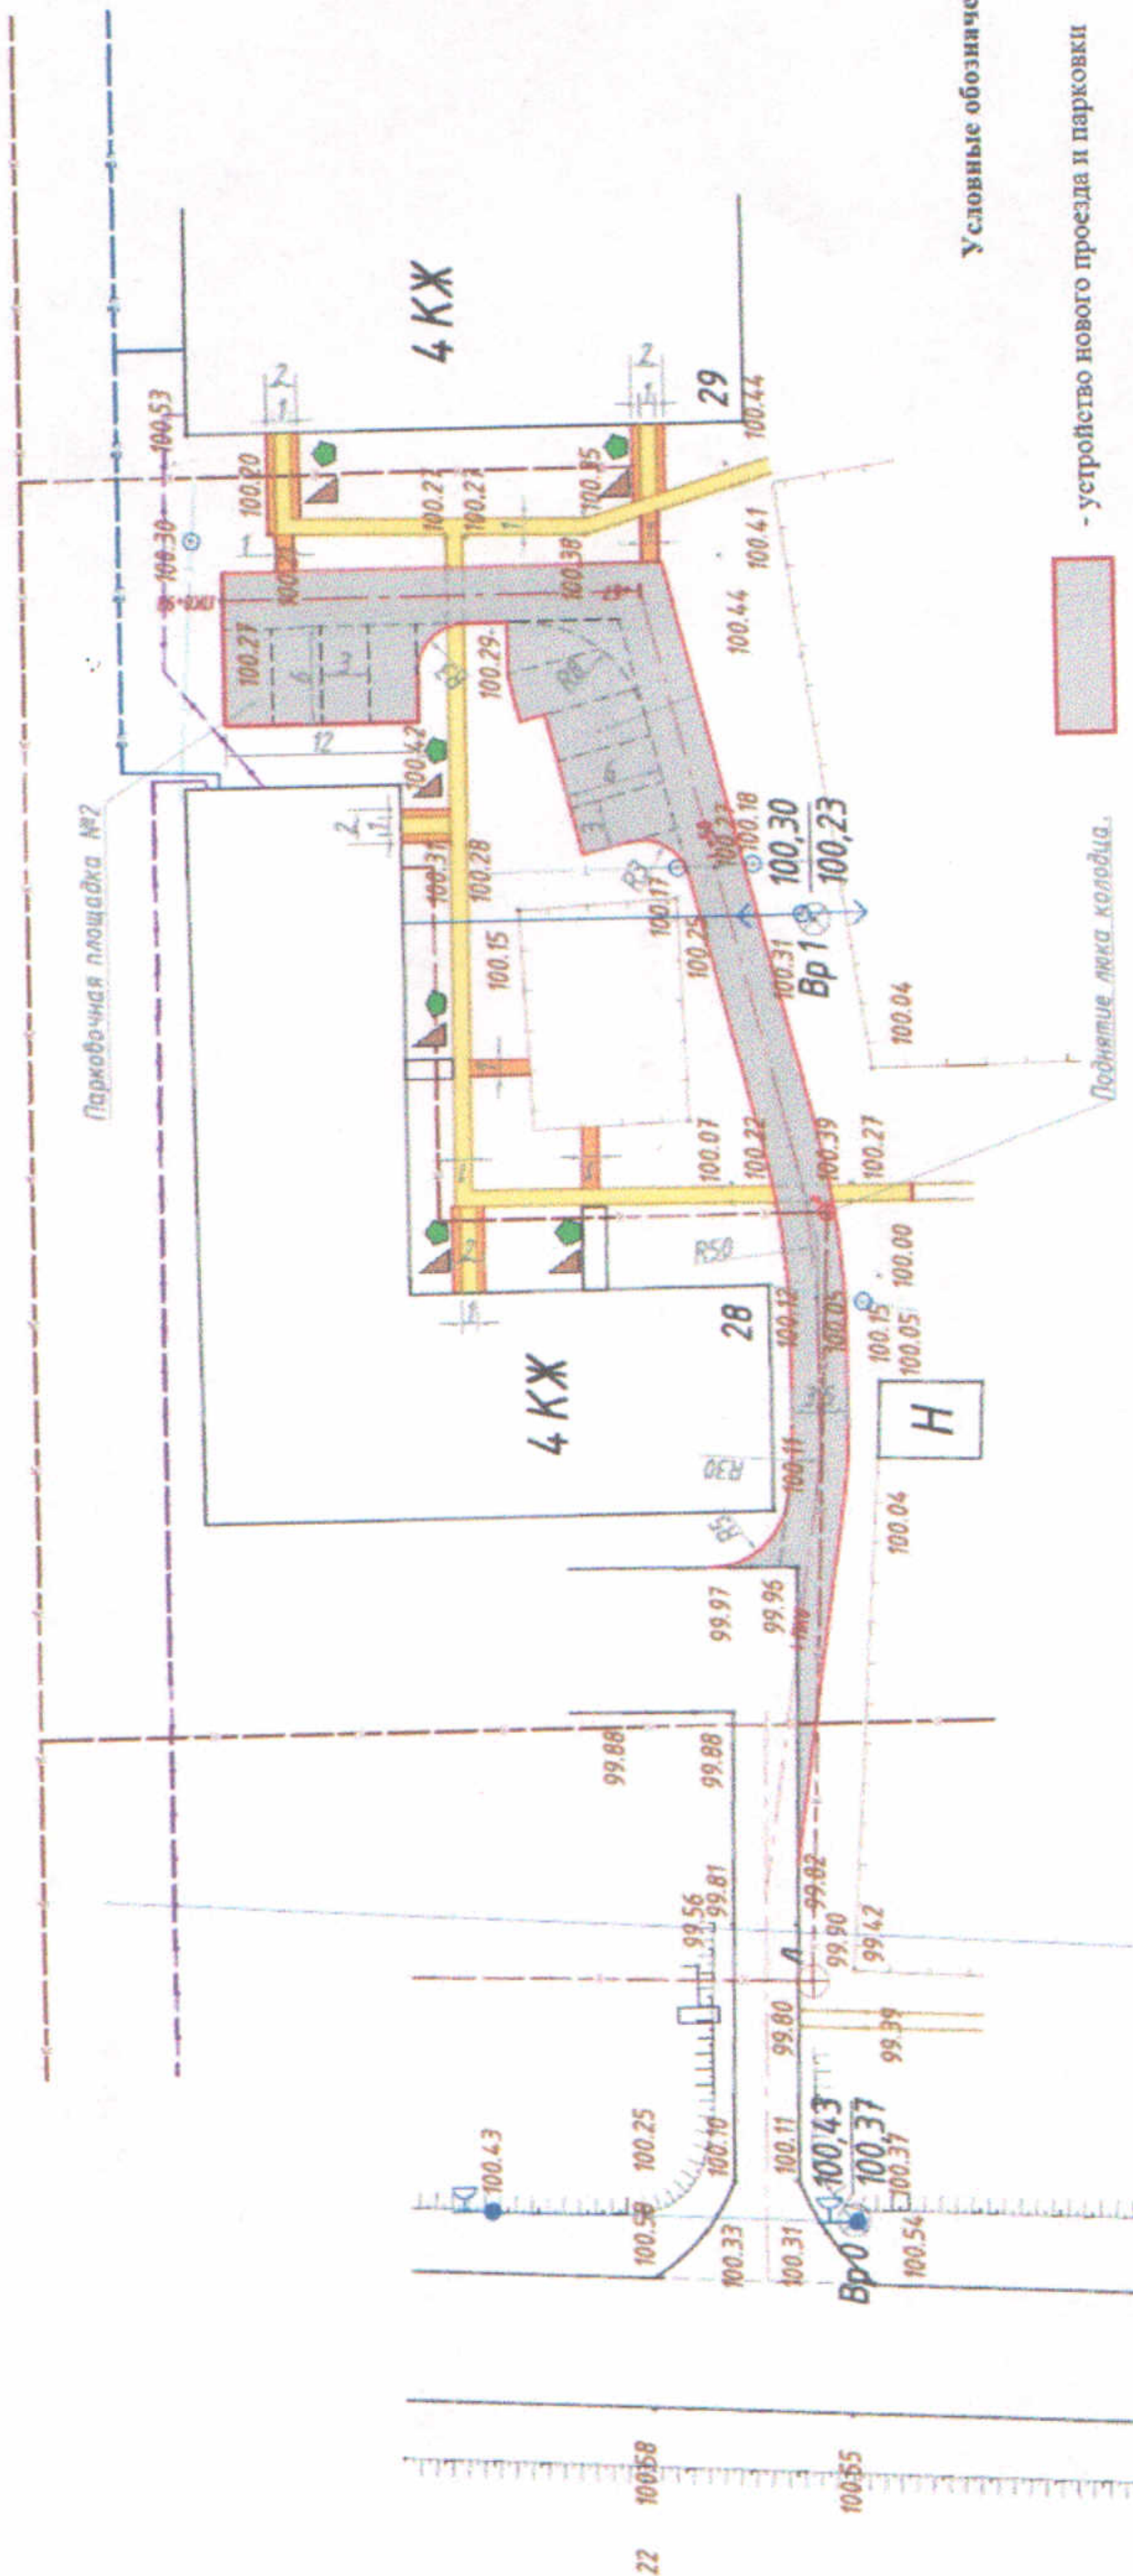

Дизайн-проект дворовой территории многоквартирных домов №28, 29 Микрорайона №1 р.п. Атяшево  
Атяшевского муниципального района Республики Мордовия



Условные обозначения

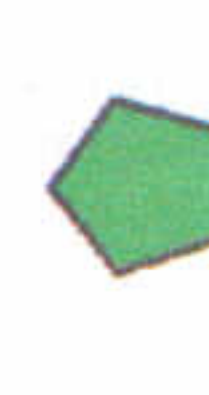-  - устройство нового проезда и парковки
-  - устройство нового тротуара
-  - ремонт существующего тротуара
-  - установка скамеек
-  - установка урн