Кадастровый номер	Вид права	Правообладатель	Местоположение (адрес)	Площадь исходного участка, кв.м.	Вид разрешенного использования	Категория земель
13:03:0218005:228	Собственность	ООО "Сабанчеевское"	Республика Мордовия, Атяшевский район, д. Мордовские Дубровки	75 103	Для размещения производственных зданий	Земли населённых пунктов
13:03:0218005:320	Собственность	Муниципальное образование Сабанчеевское сельское поселение Атяшевского муниципального района Республики Мордовия	Республика Мордовия, Атяшевский район, д. Мордовские Дубровки, ул. Октябрьская	22 278	Для размещения автомобильных дорог	Земли населенных пунктов
13:03:0218005:319	Собственность	Муниципальное образование Сабанчеевское сельское поселение Атяшевского муниципального района Республики Мордовия	Республика Мордовия, Атяшевский район, д. Мордовские Дубровки, ул. Новая	11 302	Для размещения автомобильных дорог	Земли населенных пунктов

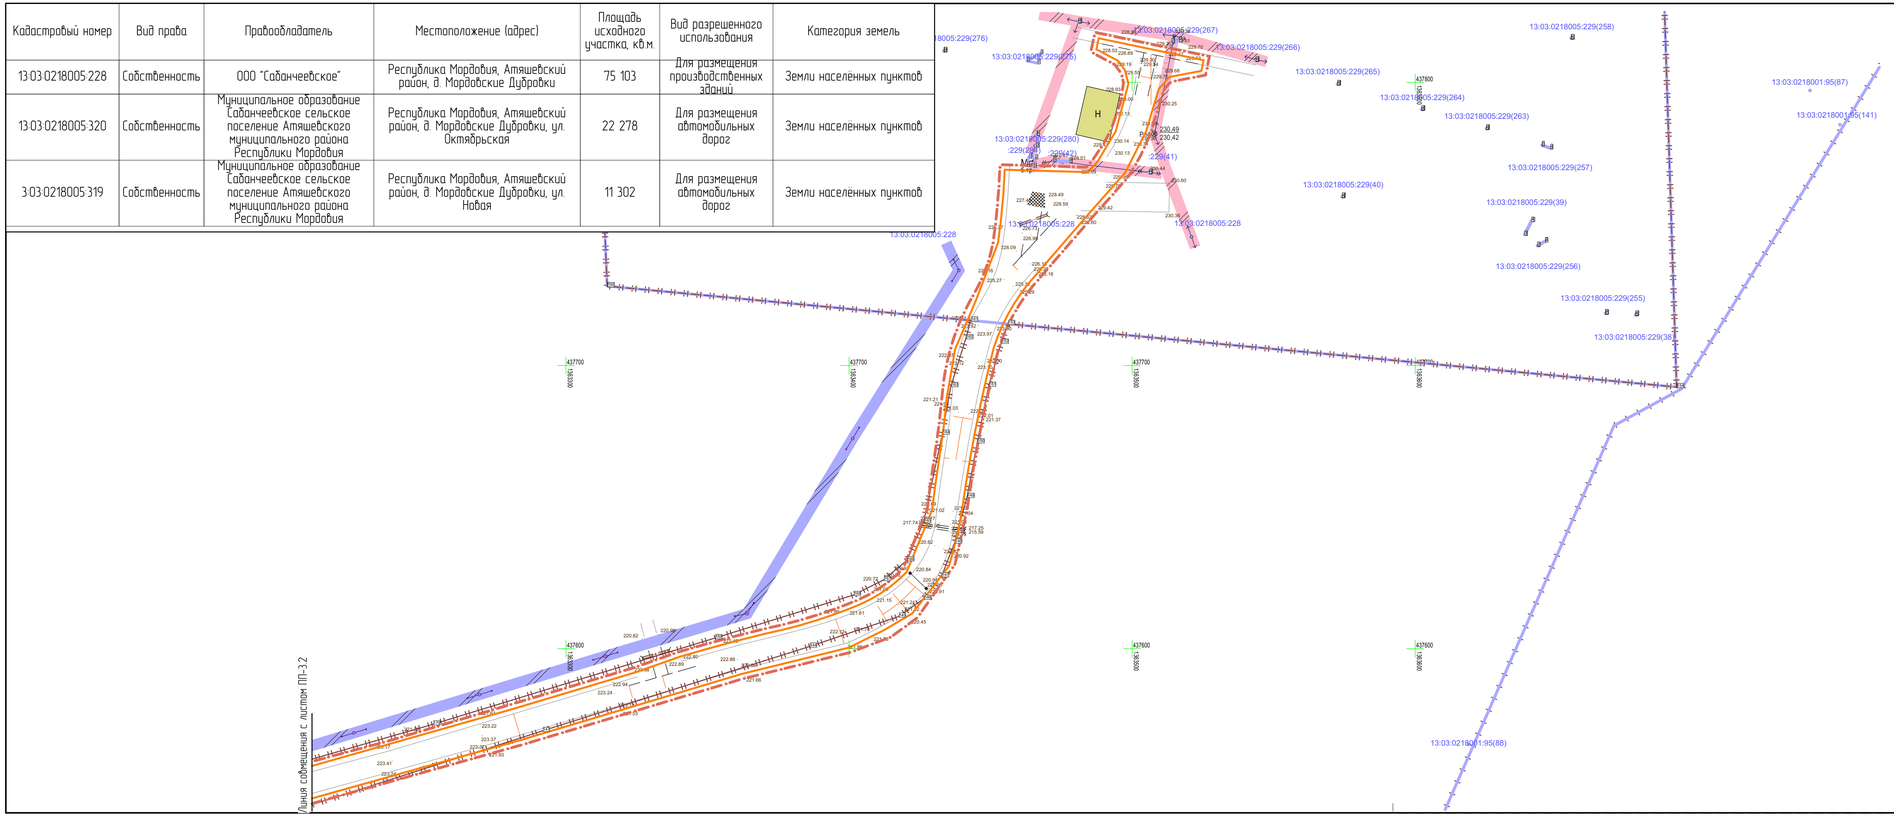

Условные обозначения:

	Границы:
	- граница территории, в отношении которой осуществляется подготовка проекта планировки
	- граница зоны планируемого размещения линейных объектов
	- граница существующих земельных участков, учтенных в ЕГРН
	- граница кадастрового квартала
...3057:33	- кадастровый номер земельного участка
...3:1003057	- номер кадастрового квартала
	- охранная зона ЛЭП
	- охранная зона газопровода
	- охранная зона связи
19	- номера характерных точек границ существующих земельных участков, учтенных в ЕГРН

Примечание:
1. На чертеже не показаны в связи с их отсутствием:
- границы зон планируемого размещения линейных объектов, подлежащих переносу (переустройству) из зон планируемого размещения линейных объектов
- контуры существующих сохраняемых объектов капитлного строительства, а так же подлежащих сносу или демонтажу и не подлежащих переносу (переустройству) линейных объектов
- границы зон планируемого размещения объектов капитального строительства, установленные ранее утвержденной документацией по планировке территории

Изм.	Кол.уч.	Лист	N док.	Подпись	Дата
ГАП		Ланкина Ю.А.			
Н. контр		Ланкина Ю.А.			
Инженер		Кисляков П.А.			

26/ПР- 2017-ПП ГП

ДОКУМЕНТАЦИЯ ПО ПЛАНИРОВКЕ ТЕРРИТОРИИ.
Проект планировки и проект межевания, предусматривающие для реконструкции автомобильной дороги по ул.Октябрьская д.Мордовские Дубровки обеспечивающего подъезд к МТФ ООО «Сабанчеевское» Атяшевского муниципального района Республики Мордовия

Материалы по обоснованию проекта планировки территории

стадия	лист	листов
РП	ПП-3.3	

Схема использования территории в период подготовки проекта планировки территории. Схема границ зон с особыми условиями использования территории

М 1:1000

ООО "Региональный научно-исследовательский информационный центр"