


Ведомость координат характерных точек зоны планируемого размещения линейного объекта			Ведомость координат характерных точек красных линий		
№ п/п	Координата X	Координата Y	№ п/п	Координата X	Координата Y
1	437539.16	136312184	1	437512.23	1363135.15
2	437813.51	1363031.17	2	437525.93	1363127.02
3	438001.73	1362964.00	3	437813.75	1363031.89
4	438193.74	1362885.77	4	438002.00	1362964.71
5	438189.23	1362874.79	5	438194.02	1362886.48
6	438179.69	1362855.23	6	438213.65	1362878.60
7	438111.63	1362709.23	7	437988.85	1362544.61
8	438075.18	1362640.92	8	438048.94	1362634.60
9	438075.77	1362631.69	9	438057.00	1362648.48
10	438070.49	1362620.61	10	438132.67	1362783.18
11	438067.34	1362622.03	11	438167.31	1362855.58
12	437995.54	1362520.87	12	438172.93	1362881.27
13	437979.47	1362529.02	13	437995.77	1362951.60
14	43804.967	1362634.15	14	43784.143	1363006.01
15	438058.29	1362648.99	15	437519.82	1363114.92
16	438133.41	1362782.80	16	437502.76	1363122.69
17	438168.11	1362855.31	17	438090.30	1362610.68
18	438173.90	1362881.79	18	438067.50	13626214.2
19	437996.06	1362952.38	19	438003.65	136253146
20	43784.170	1363006.80	20	438208.60	1362866.40
21	437517.86	1363116.47	21	438189.55	1362873.98
22	437528.28	1363138.61	22	438180.26	1362854.96
23	437528.20	1363138.31	23	438112.20	1362708.95
24	437544.31	1363200.26	24	438075.84	1362640.82
25	437567.80	1363284.22	25	438076.40	1362632.11
26	437591.10	1363362.13	26	438097.28	1362622.18
27	437600.37	1363399.93			
28	437606.63	1363412.49			
29	437613.82	1363420.41			
30	437631.81	1363433.88			
31	437649.57	1363440.00			
32	437665.94	1363442.55			
33	437706.09	136345106			
34	437732.20	1363466.16			
35	437753.54	1363484.63			
36	437768.10	1363497.53			
37	437782.68	1363504.93			
38	437797.67	1363509.41			
39	437801.91	1363513.24			
40	437804.06	1363524.47			
41	437807.81	1363525.25			
42	437815.57	1363488.20			
43	437811.68	1363487.38			
44	437807.60	1363495.05			
45	437804.42	1363497.40			
46	437799.57	1363498.70			
47	437782.71	1363494.21			
48	437771.95	1363487.74			
49	437768.29	1363484.59			
50	437769.15	1363455.00			
51	437743.39	1363452.64			
52	437723.05	1363444.83			
53	437688.83	1363434.57			
54	437667.68	1363431.94			
55	437649.08	1363429.37			
56	437627.07	1363420.35			
57	437621.85	1363414.47			
58	437615.58	1363403.73			
59	437612.12	1363394.80			
60	437605.28	1363370.33			
61	437597.19	1363340.30			
62	437591.66	1363324.60			
63	437578.63	1363280.99			
64	437554.09	1363194.38			
65	437538.44	1363135.96			

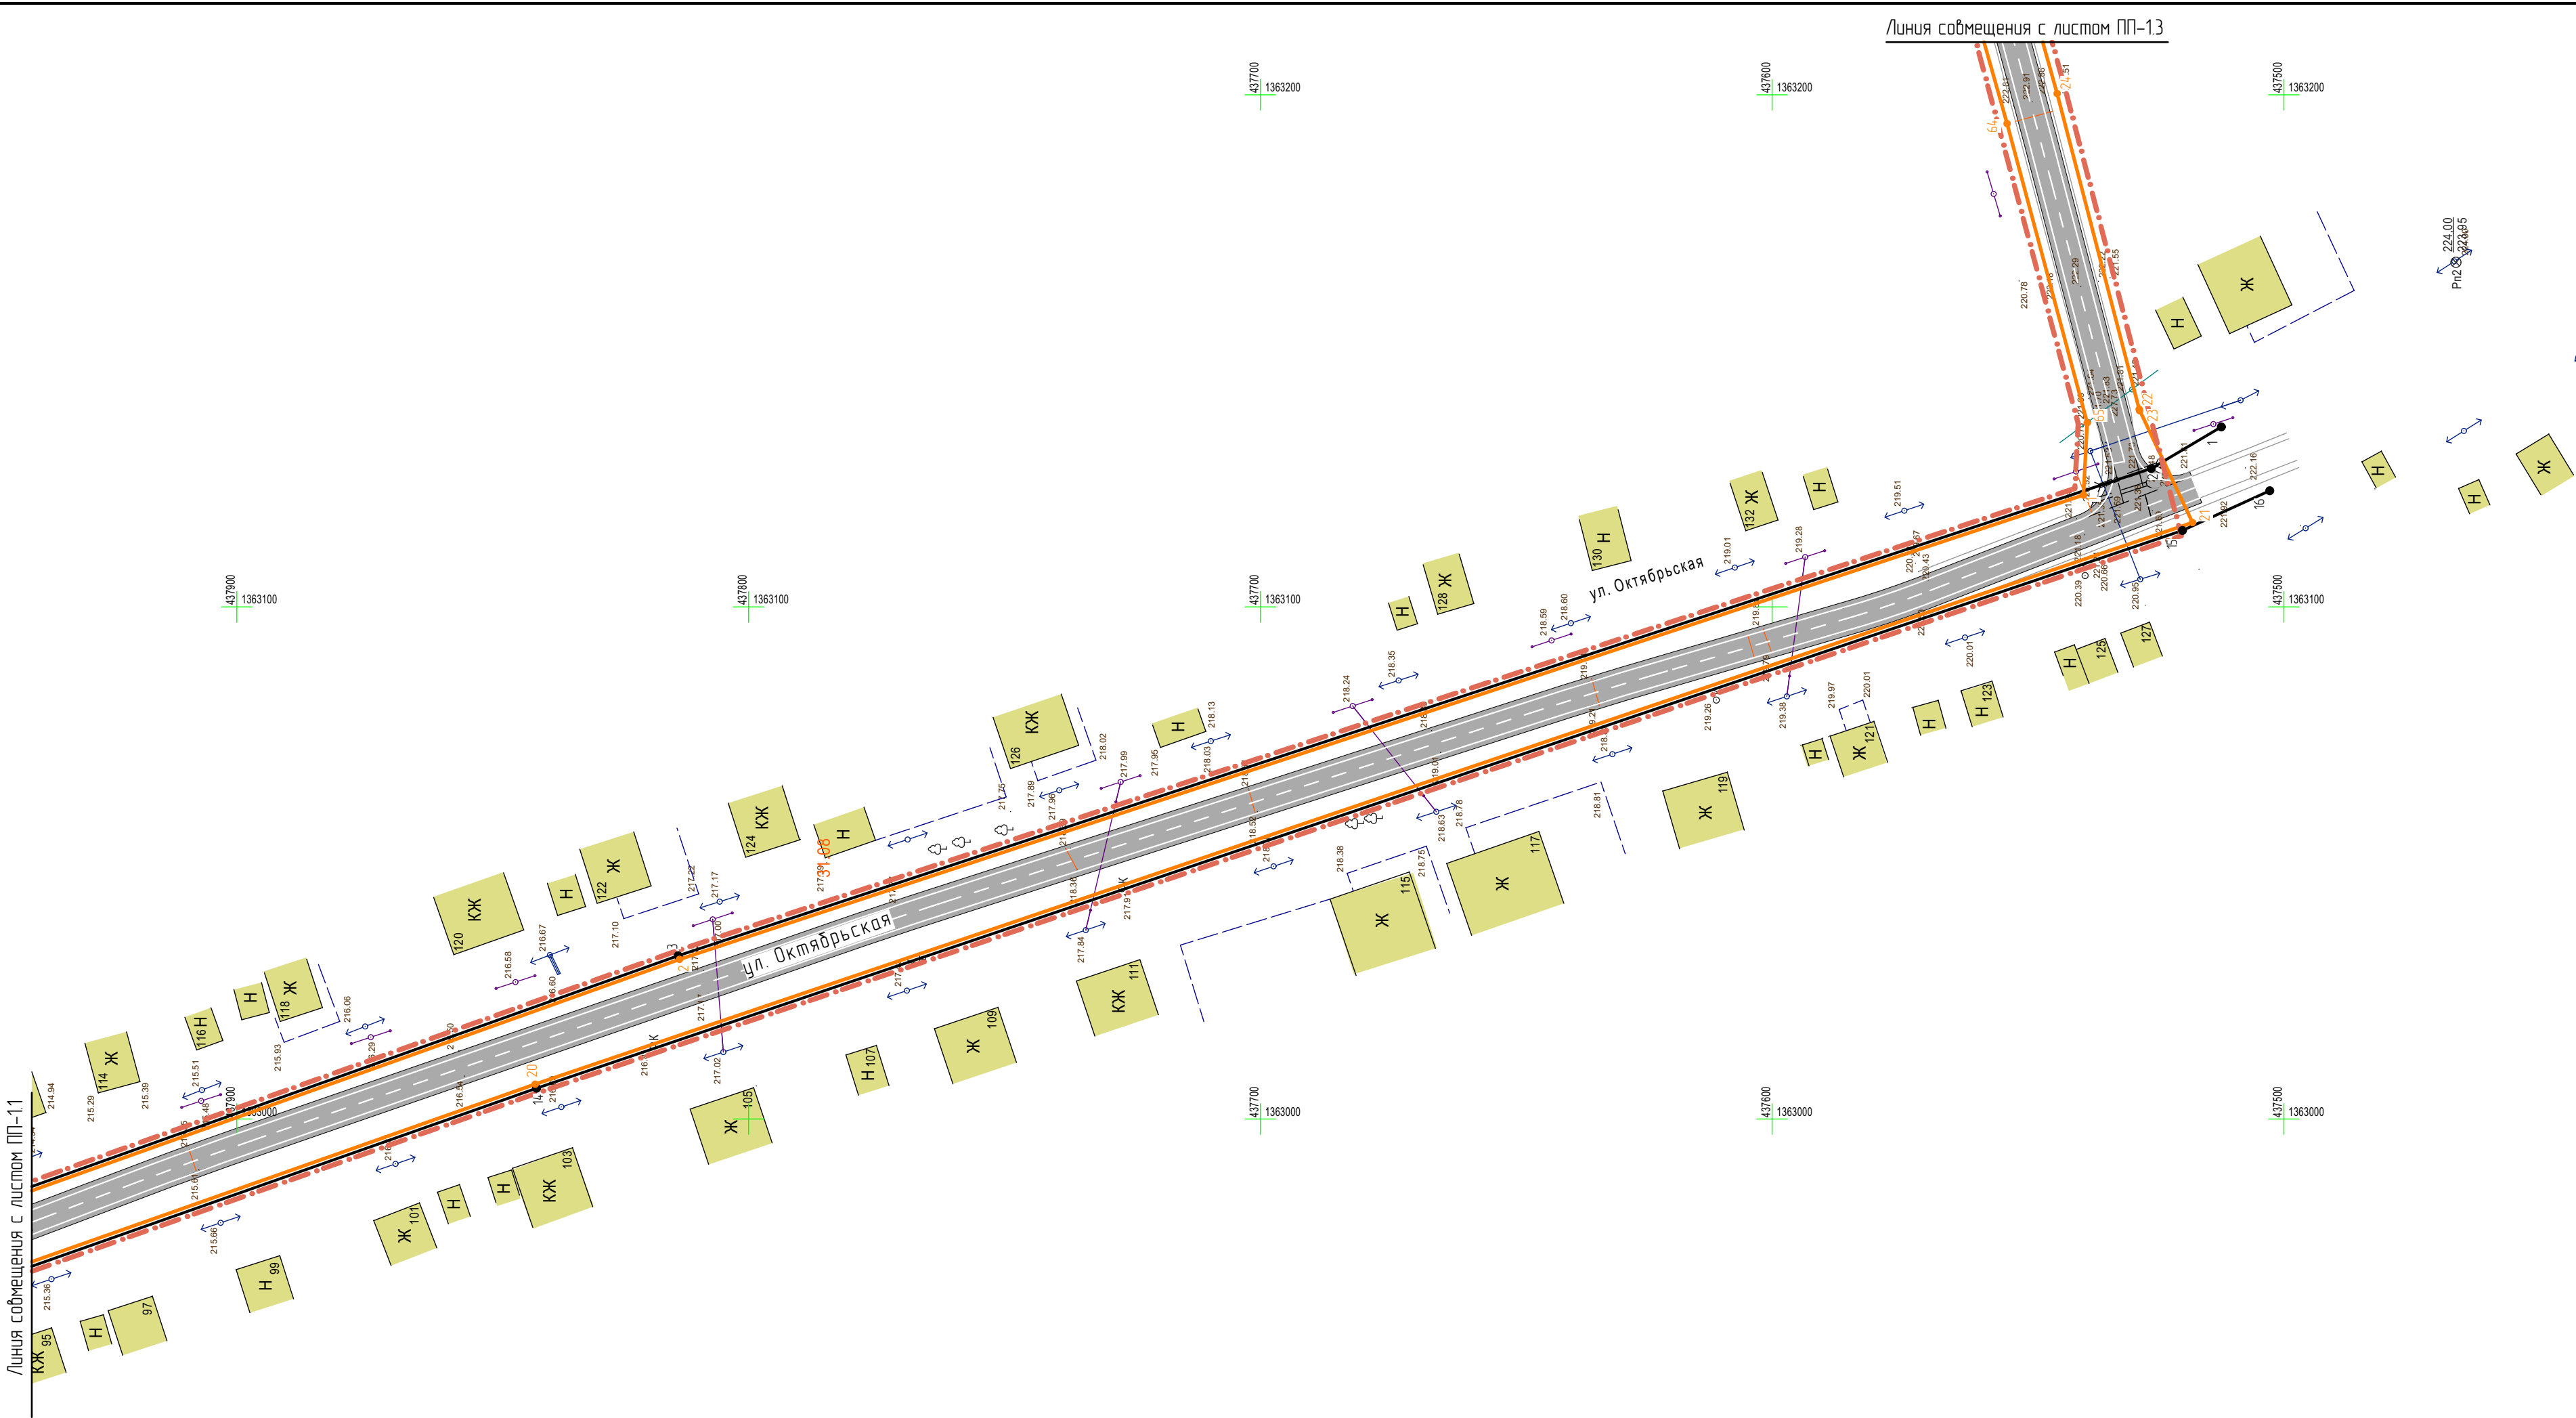

Примечание:
1. На чертеже не показаны в связи с их отсутствием:
- границы зон планируемого размещения линейных объектов, подлежащих переносу (перестроению) из зон планируемого размещения линейных объектов
2. Границы зон с особыми условиями использования территории не установлены в связи с тем, что автомобильная дорога является улицей в жилой застройке

Условные обозначения:	
	Границы:
---	- граница территории, в отношении которой осуществляется подготовка проекта планировки
---	- граница зоны планируемого размещения линейных объектов
---	- устанавливаемые красные линии
17	- номера характерных точек красных линий
20	- номера характерных точек границ зон планируемого размещения линейных объектов
	Виды линейных объектов:
---	- проектируемая автомобильная дорога

						26/ПР- 2017-ПП	ГП
Изм.	Кол.уч.	Лист	№ док.	Подпись	Дата	Основная часть проекта планировки территории	
ГАП	Ланкина Ю.А.					стадия	лист
Н. контр.	Ланкина Ю.А.					РП	ПП-12
Инженер	Кисляков П.А.					ООО "Региональный научно-исследовательский информационный центр"	