


Ведомость координат характерных точек зоны планируемого размещения линейного объекта			Ведомость координат характерных точек красных линий		
№ п/п	Координата X	Координата Y	№ п/п	Координата X	Координата Y
1	437539.16	136312184	1	437512.23	1363135.15
2	437813.51	1363031.17	2	437525.93	1363127.02
3	438001.73	1362964.00	3	437813.75	1363031.89
4	438193.74	1362885.77	4	438002.00	1362964.71
5	438189.23	1362874.79	5	438194.02	1362886.48
6	438179.69	1362855.23	6	438213.65	1362878.60
7	438111.63	1362709.23	7	437988.85	1362544.61
8	438075.18	1362640.92	8	438048.94	1362634.60
9	438075.77	1362631.69	9	438057.00	1362648.48
10	438070.49	1362620.61	10	438132.67	1362783.18
11	438067.34	1362622.03	11	438167.31	1362855.58
12	437995.54	1362520.87	12	438172.93	1362881.27
13	437979.47	1362529.02	13	437995.77	1362951.60
14	438049.67	1362634.15	14	437841.43	1363006.01
15	438058.29	1362648.99	15	437519.82	1363114.92
16	438133.41	1362782.80	16	437502.76	1363122.69
17	438168.11	1362855.31	17	438090.30	1362610.68
18	438173.90	1362881.79	18	438067.50	13626214.2
19	437996.06	1362952.38	19	438003.65	136253146
20	437841.70	1363006.80	20	438208.60	1362866.40
21	437517.86	1363116.47	21	438189.55	1362873.98
22	437528.28	1363138.61	22	438180.26	1362854.96
23	437528.20	1363138.31	23	438112.20	1362708.95
24	437544.31	1363200.26	24	438075.84	1362640.82
25	437567.80	1363284.22	25	438076.40	1362632.11
26	437591.10	1363362.13	26	438097.28	1362622.18
27	437600.37	1363399.93			
28	437606.63	1363412.49			
29	437613.82	1363420.41			
30	437631.81	1363433.88			
31	437649.57	1363440.00			
32	437665.94	1363442.55			
33	437706.09	136345106			
34	437732.20	1363466.16			
35	437753.54	1363484.63			
36	437768.10	1363497.53			
37	437782.68	1363504.93			
38	437797.67	1363509.41			
39	437801.91	1363513.24			
40	437804.06	1363524.47			
41	437807.81	1363525.25			
42	437815.57	1363488.20			
43	437811.68	1363487.38			
44	437807.60	1363495.05			
45	437804.42	1363497.40			
46	437799.57	1363498.70			
47	437782.71	1363494.21			
48	437771.95	1363487.74			
49	437768.29	1363484.59			
50	437769.15	1363455.00			
51	437743.39	1363452.64			
52	437723.05	1363444.83			
53	437688.83	1363434.57			
54	437667.68	1363431.94			
55	437649.08	1363429.37			
56	437627.07	1363420.35			
57	437621.85	1363414.47			
58	437615.58	1363403.73			
59	437612.12	1363394.80			
60	437605.28	1363370.33			
61	437597.19	1363340.30			
62	437591.66	1363324.60			
63	437578.63	1363280.99			
64	437554.09	1363194.38			
65	437538.44	1363135.96			

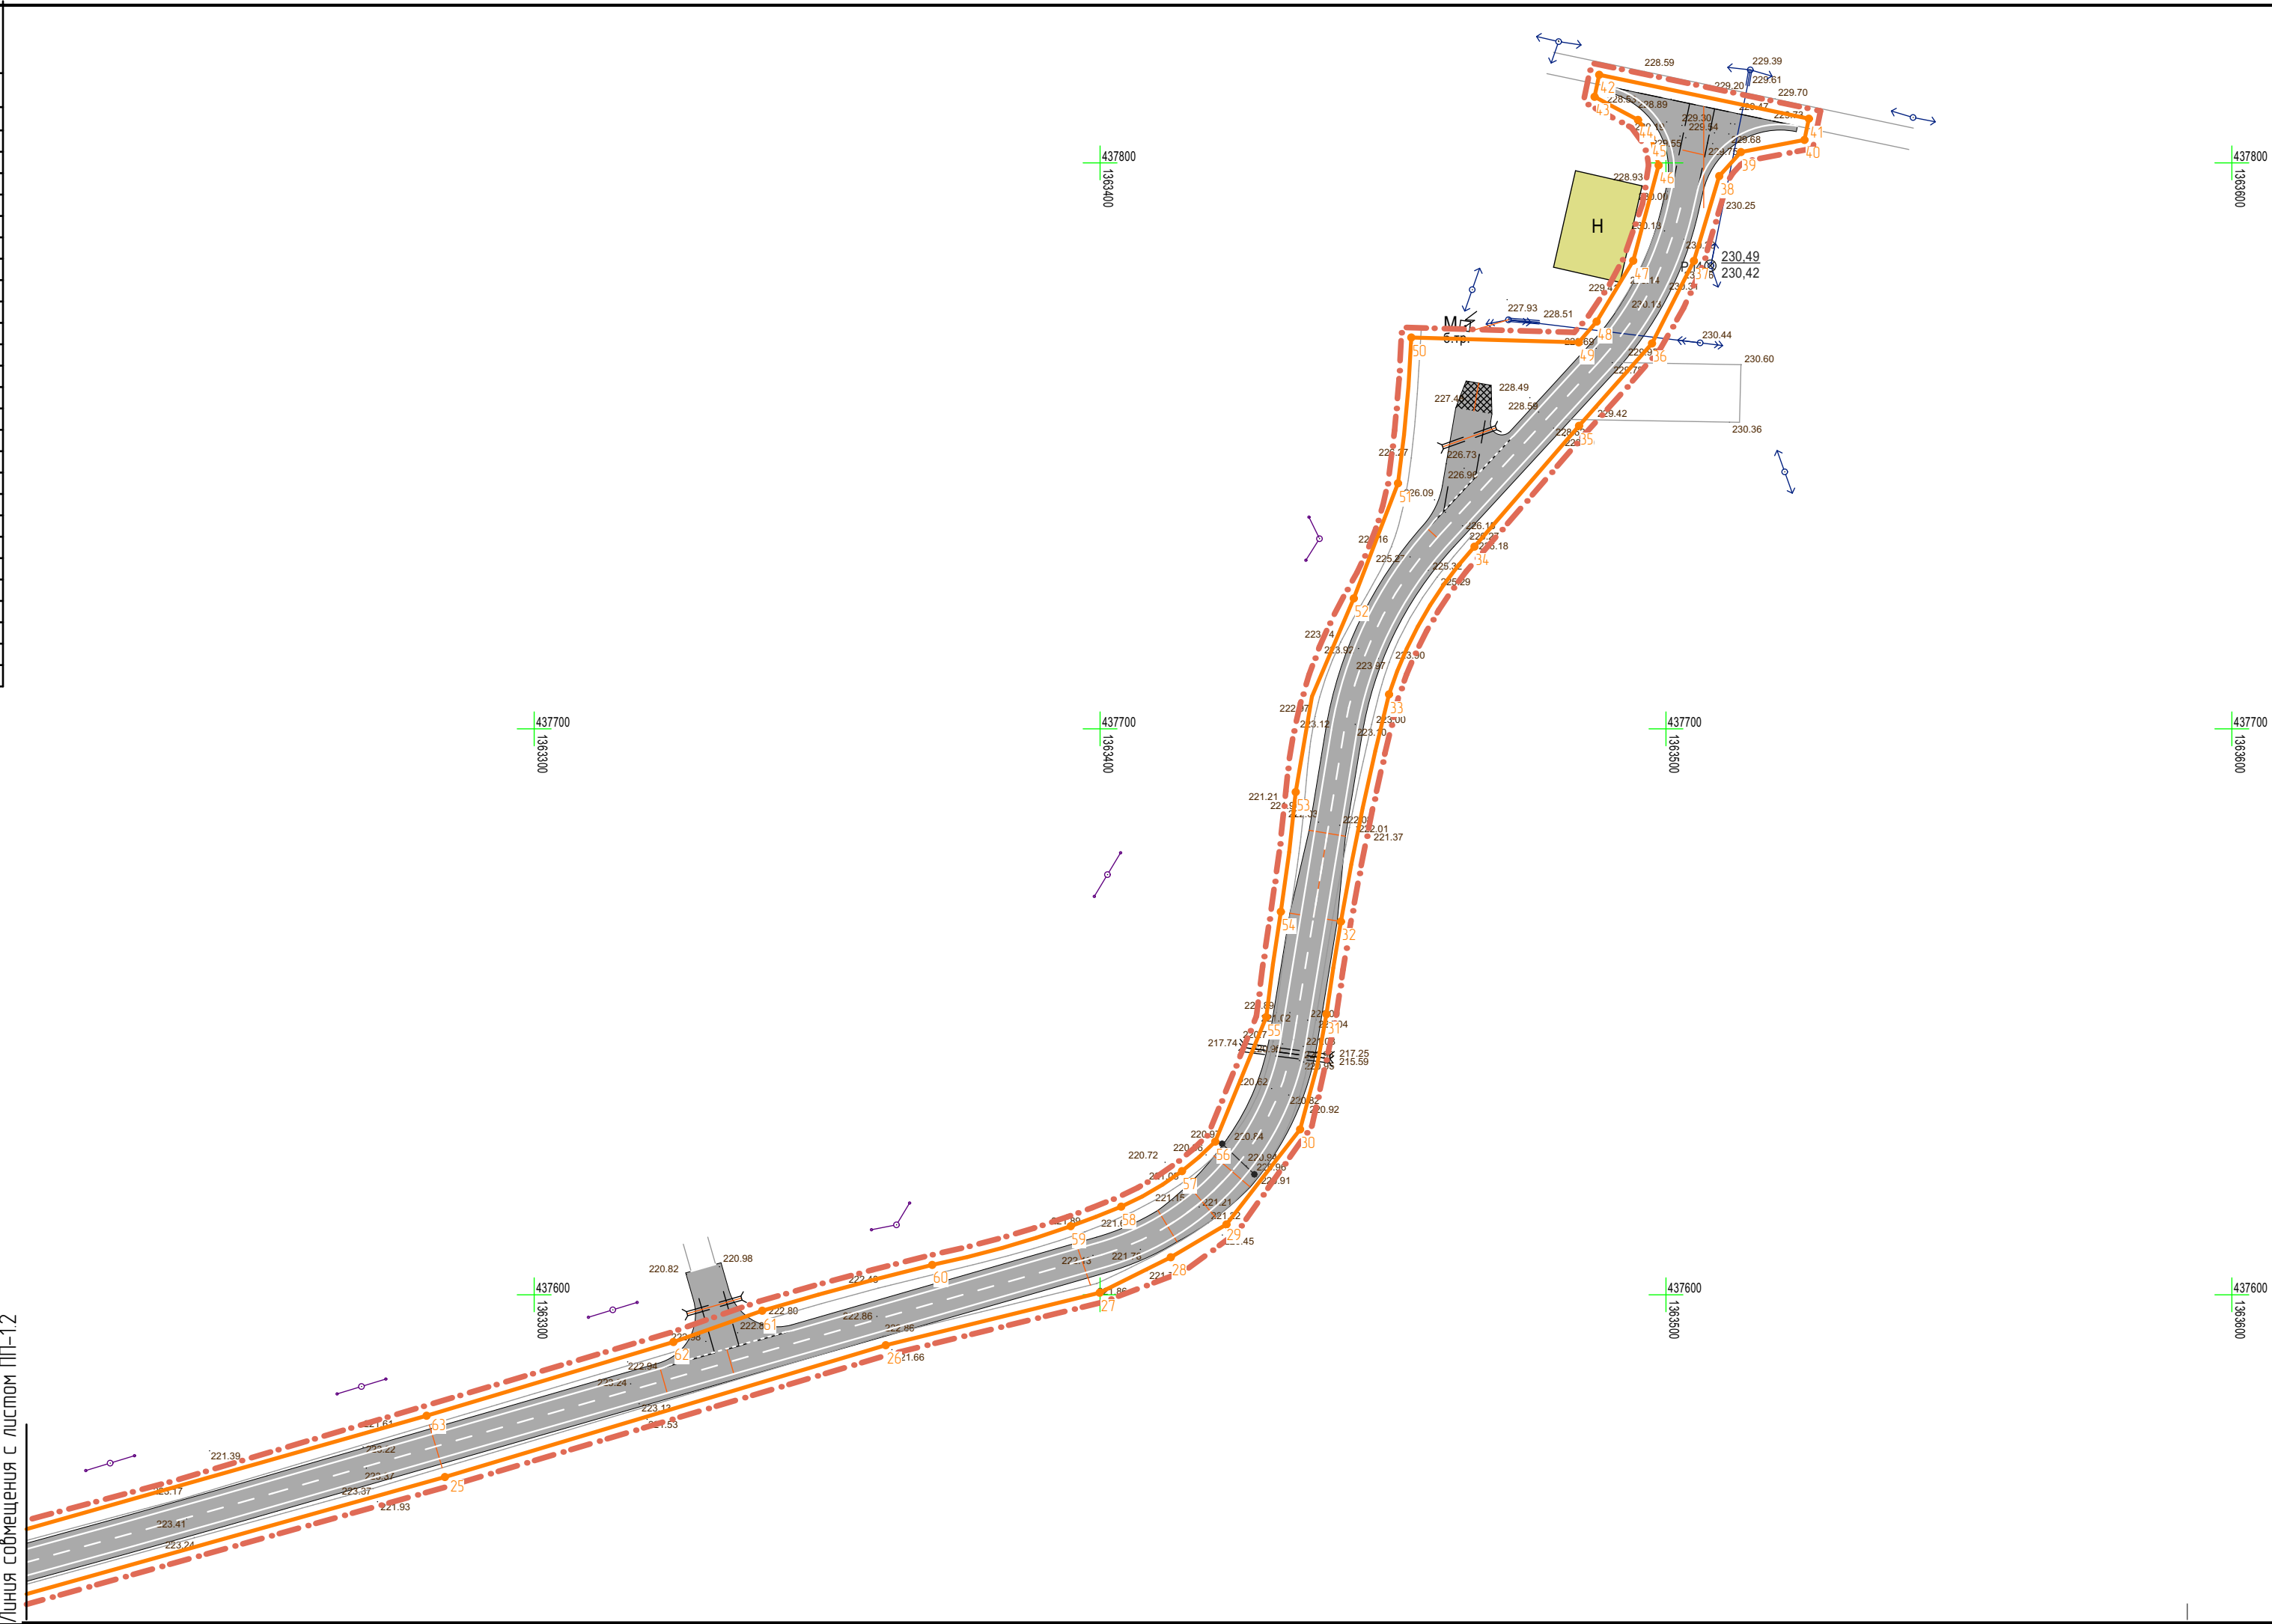

Условные обозначения:	
	Границы:
	- граница территории, в отношении которой осуществляется подготовка проекта планировки
	- граница зоны планируемого размещения линейных объектов
	- устанавливаемые красные линии
	17 - номера характерных точек красных линий
	20 - номера характерных точек границ зон планируемого размещения линейных объектов
	Виды линейных объектов:
	- проектируемая автомобильная дорога

Примечание:  
1. На чертеже не показаны в связи с их отсутствием:  
- границы зон планируемого размещения линейных объектов, подлежащих переносу (перестроиствбу) из зон планируемого размещения линейных объектов  
2. Границы зон с осодоими условиями использования территории не установлены в связи с тем, что автомобильная дорога является улицей в жилой застройке

						26/ПР- 2017-ПП	ГП
Изм.	Кол.уч.	Лист	№ док	Подпись	Дата	докуМЕНТАЦИЯ ПО ПЛАНИРОВКЕ ТЕРРИТОРИИ (проект планировки и проект межевания), предназначенной для реконструкции автомобильной дороги по ул.Октябрьская в Мордовии Дубровка обеспечивающей подъезд к МТФ ООО «Сабанчьевское» Атяшевского муниципального района Республики Мордовия	
ГАП	Ланкина Ю.А.					Основная часть проекта планировки территории	стадия
Н. контр	Ланкина Ю.А.						лист
Инженер	Кисляков П.А.					Чертеж красных линий. Чертеж границ зон планируемого размещения линейных объектов М 1:1000	лист
							000 "Региональный научно-исследовательский информационный центр"